


JŪRAS IELAS ŠĶĒRSPROFILS

M 1:100

GRIEZUMS 3 - 3

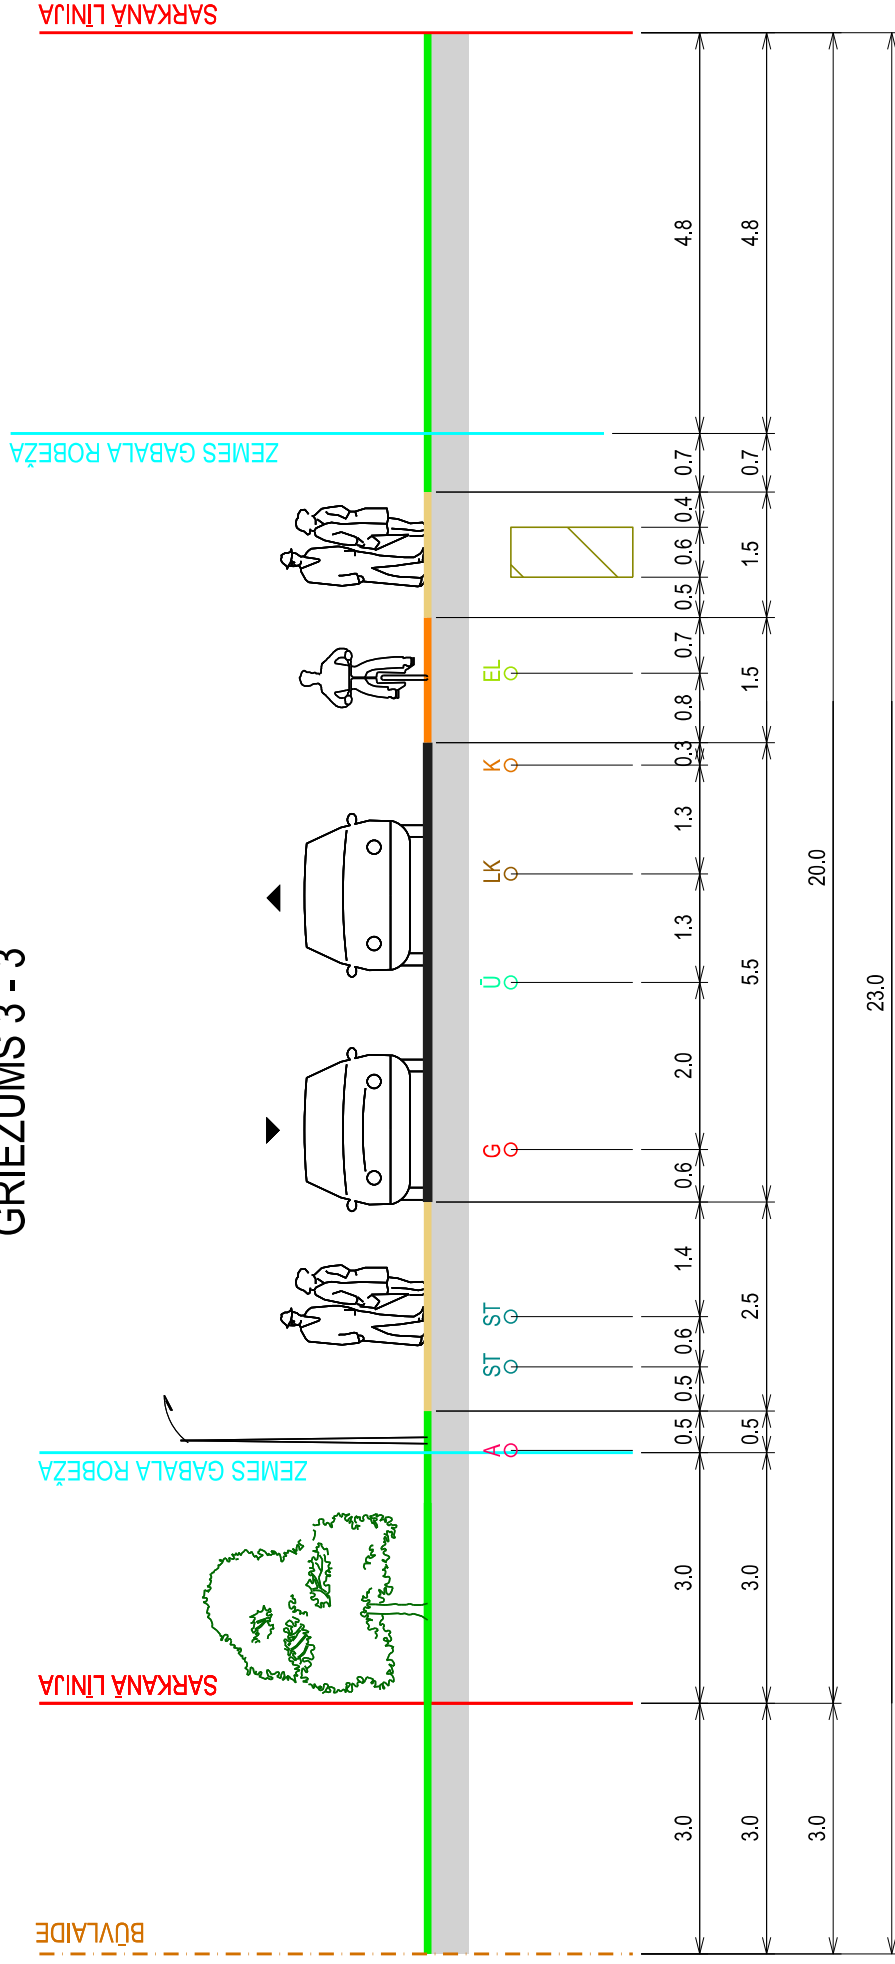

- APZĪMĒJUMI:**
- █ BRAUKTUVE
 - █ APZAĻUMOTĀ TERRITORĪJA
 - █ IELA SARKANĀJĀS LĪNIJĀS
 - - - BŪVLAIDE
 - █ ZEMES GABALA ROBEŽA
 - █ PLĀNOTAIS GĀJĒJU CELIŅŠ
 - █ PLĀNOTAIS VELOCĒLIŅŠ
 - █ KĀBEĻU ZONA
 - ESOŠA KANALIZĀCIJA
 - ESOŠA LIETUS KANALIZĀCIJA
 - ESOŠA GĀZE
 - ESOŠS ŪDENSVADS
 - ESOŠS APGAISIMES KABELIS
 - ESOŠA SILTUMTRASE
 - ESOŠS ELEKTRĪBAS KABELIS
 - █ PLĀNOTĀ "AS SADALES TĪKLS"

| TĒLPISKĀS PLĀNOŠANAS NOZARE | | | Tāl. 7609040 | |
|---|-----------------|------------|--------------------------------|------|
| Izstrādes vadītājs | Sertifikāta nr. | M. Kalvāne | 10-796 | 2014 |
| Tehniķis | S. Grase | | | 2014 |
| Kartogrāfiskā pamatine - Topogrāfiskais plāns ar sarkanajām līnijām un apakšzemes komunikācijām (uzm. SIA "METRUM", 12.03.2014., LKS - 92 koordinātu sistēma, mēroga koef. 0,9996, M : 500) | | | | |
| Pasūtītājs | | | Līguma nr. | |
| Jūras iela 1 Jūrmalā | | | 90-13-00021 | |
| Lapas nosaukums | | | JŪRAS IELAS ŠĶĒRSPROFILS 3 - 3 | |

METRUM

Ģertrūdes iela 47 - 3
Rīga, LV 1011, tālr. 8008100
e-mail: metrum@metrum.lv

| | | |
|---------|------|-------------|
| Mērogs | Lapa | Lapu skaits |
| M 1:100 | 6 | 7 |