


# JŪRAS IELAS ŠĶĒRSPROFILS

M 1:100

## GRIEZUMS 1 - 1

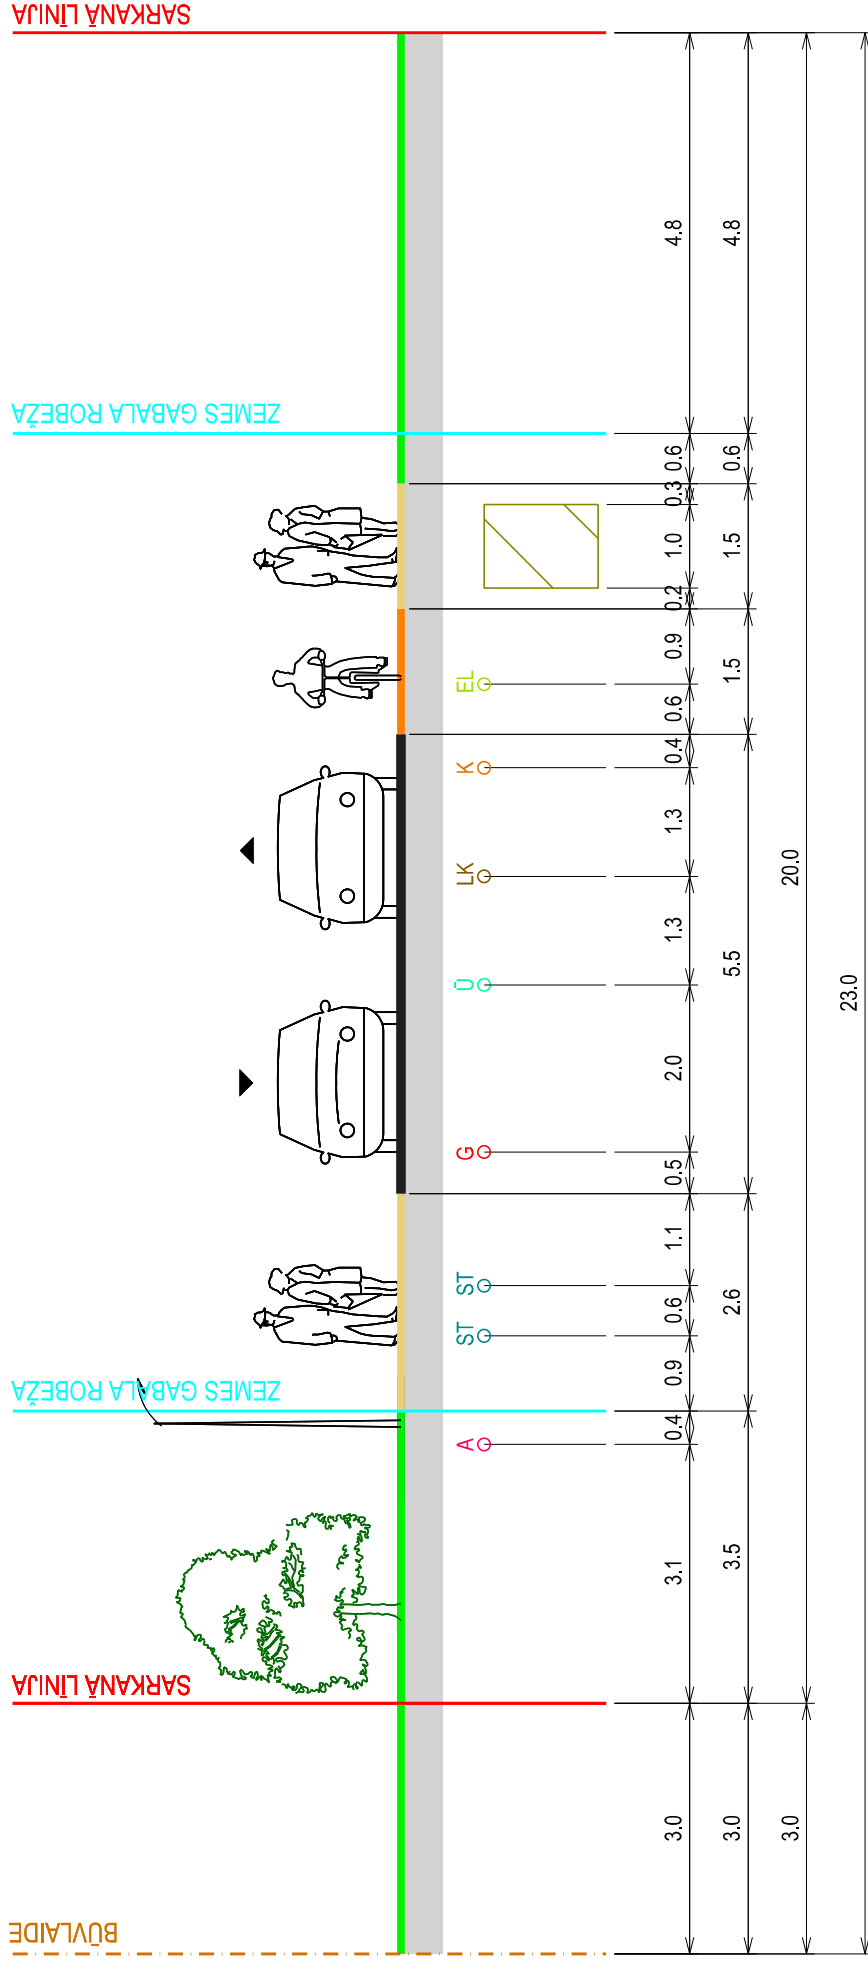

### APZĪMĒJUMI:

- BRAUKTUVE
- APZAĻUMOTĀ TERITORIJA
- IELA SARKANĀJĀS LĪNIJĀS
- BŪVLAIDE
- ZEMES GABALA ROBEŽA
- PLĀNOTAIS GĀJĒJU CELIŅŠ
- PLĀNOTAIS VELOCELIŅŠ
- ESOŠĀ KANALIZĀCIJA
- ESOŠĀ LIETUS KANALIZĀCIJA
- ESOŠĀ GĀZE
- ESOŠS ŪDENSVADS
- ESOŠS APGAISMES KABELIS
- ESOŠĀ SILTUMTRASE
- ESOŠĀ ELEKTRĪBA
- PLĀNOTĀ "AS SADALES TĪKLS" ELEKTRĪBAS KABEĻU ZONA

TĒLPISKĀS PLĀNOŠANAS NOZARE		Tāl. 7609040	Pasūtītājs
Izstrādes vadītājs	Sertifikāta nr.		
	10-796		DETĀLPLĀNOJUMS
M. Kalvāne	2014		Jūras iela 3 Jūrmalā
S. Grase	2014		Igors Rapoportis
Kartogrāfiskā pamatine - Topogrāfiskais plāns ar sarkanajām līnijām un apakšzemes komunikācijām (uzm. SIA "METRUM", 12.03.2014., LKS - 92 koordinātu sistēma, mēroga koef. 0,9996, M : 500)		Līguma nr.	90-13-00022
		Lapas nosaukums	JŪRAS IELAS ŠĶĒRSPROFILS 1 - 1

**METRUM**

Ģeotrūdes iela 47 - 3  
Rīga, LV 1011, tālr. 8008100  
e-mail: metrum@metrum.lv

Mērogs	Lapa	Lapu skaits
M 1:100	4	4