



KVARTĀLU APBŪVES RAKSTUROJUMS

M 1:2000

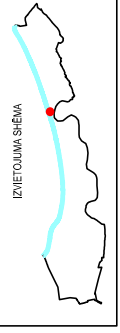

APZĪMĒJUMI	NOSAUKUMS
	ZEMES VIENBAS ROBEŽA
	PLĀNOJAMĀS ZEMES VIENBAS ROBEŽA
	JŪRAS IELA 3
	PLĀNOJAMĀS ZEMES VIENBAS ADRESE 1300 009 1302
	PLĀNOJAMĀS ZEMES VIENBAS KADRĀSTRA NUMURS
	DETĀLPĀNOJUMA ROBEŽA
	IELA SARKANĀJAS LĪNIJAS
	1 STĀVA ĒKA
	2-3 STĀVU ĒKA
	5-10 STĀVU ĒKA
	JAUNBŪVE
	PAIMATI
	AIKSARGJOSĻAS UN APBŪRĪTĀJUMI
	RĪGAS JŪRAS LĪČA PIEKRASTES BŪVAIDE
	KRASTA KĀPU AIKSARGJOSĻA
	IEROBEŽĶĀRTAS SAMĒNEŠĪGĀS DARBRĪBAS JOSĪA
	VALSTS NOZĪMES PILSĒTĪBNOBĒRĪBAS PĒRMIEKĻA TERITORĪJA
	AIKSARGJOSĻA, AIKSARGĶĪBĪBAS ZONA, AP KULTŪRAS PIEMIEKĻI
	ZEMESGABALU ESĒŠĀS VAI VĒSTURISKĀIS APBŪVES BŪVĪMIS
	INTENSITĀTE
	APRĒŠINŪ TERITORĪJAS ROBEŽA
	ATLAUTA IZMAKŠTOSAĻA
	JAUKTA DZĪVOJAMĀS APBŪVES TERITORĪJA
	JAUKTA DZĪVOJAMĀS APBŪVES TERITORĪJA KRĀSTA KĀPU AIKSARGJOSĻA
	JAUKTA DARĀJUMU APBŪVES TERITORĪJA
	SAVĪRPIKĻU APBŪVES TERITORĪJA KRĀSTA KĀPU AIKSARGJOSĻA
	KĒRTOJA TERITORĪJA
	APSTĀJĻU UN ATPŪŠAS TERITORĪJA
	PLUDMALĒ

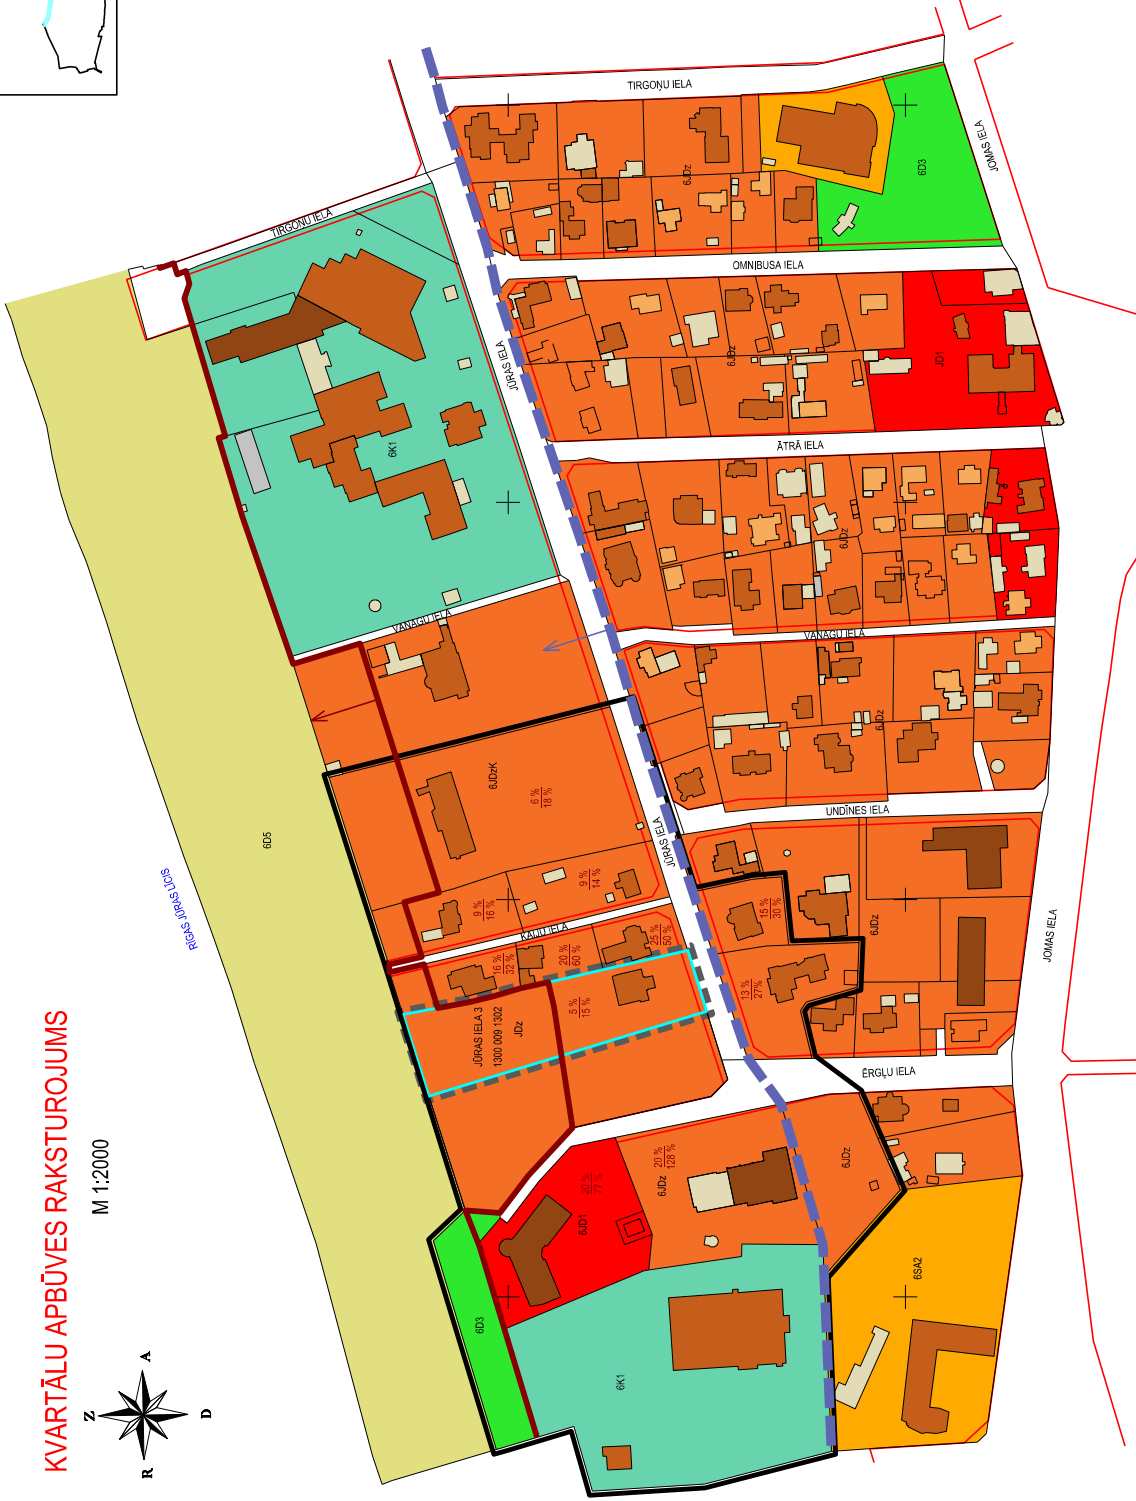

X=514400.000
Y=488000.000



TĒLPĒKŠĀS PLĀNOŠANAS NOZĀRE Tār. 7609040	Pasūtītājs	DETĀLPĀNOJUMS Jūras iela 3 Jūrnaba
Izstrādājis Sankšlāde nr. 10-246	2014.	
M. Kalēne	2014.	
S. Crase		Pasūtītājs Ilgus Pāsoports 96-19-0062
Kancelārijā pamatē - topogrāfiskās plāns ar sakarīgām līnijām un apakšzemes komunikācijām (csm. SA "METRUM", 12.03.2014., LCS-142304) un pasūtītāja marģina (csm. 018968, Nr. 388)		Lapas nosaukums KVARTĀLU APBŪVES RAKSTUROJUMS
		Mērogs M 1:2000
		Lapa skaits 1
		Kods 4

METRUM
 Ģeodēzijas iela 47-3
 Rīga, LV 1011, tālr. 6006100
 e-mail: metrum@metrum.lv