



PLĀNOTĀ IZMANTOŠANA

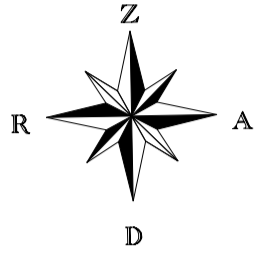

M 1:500

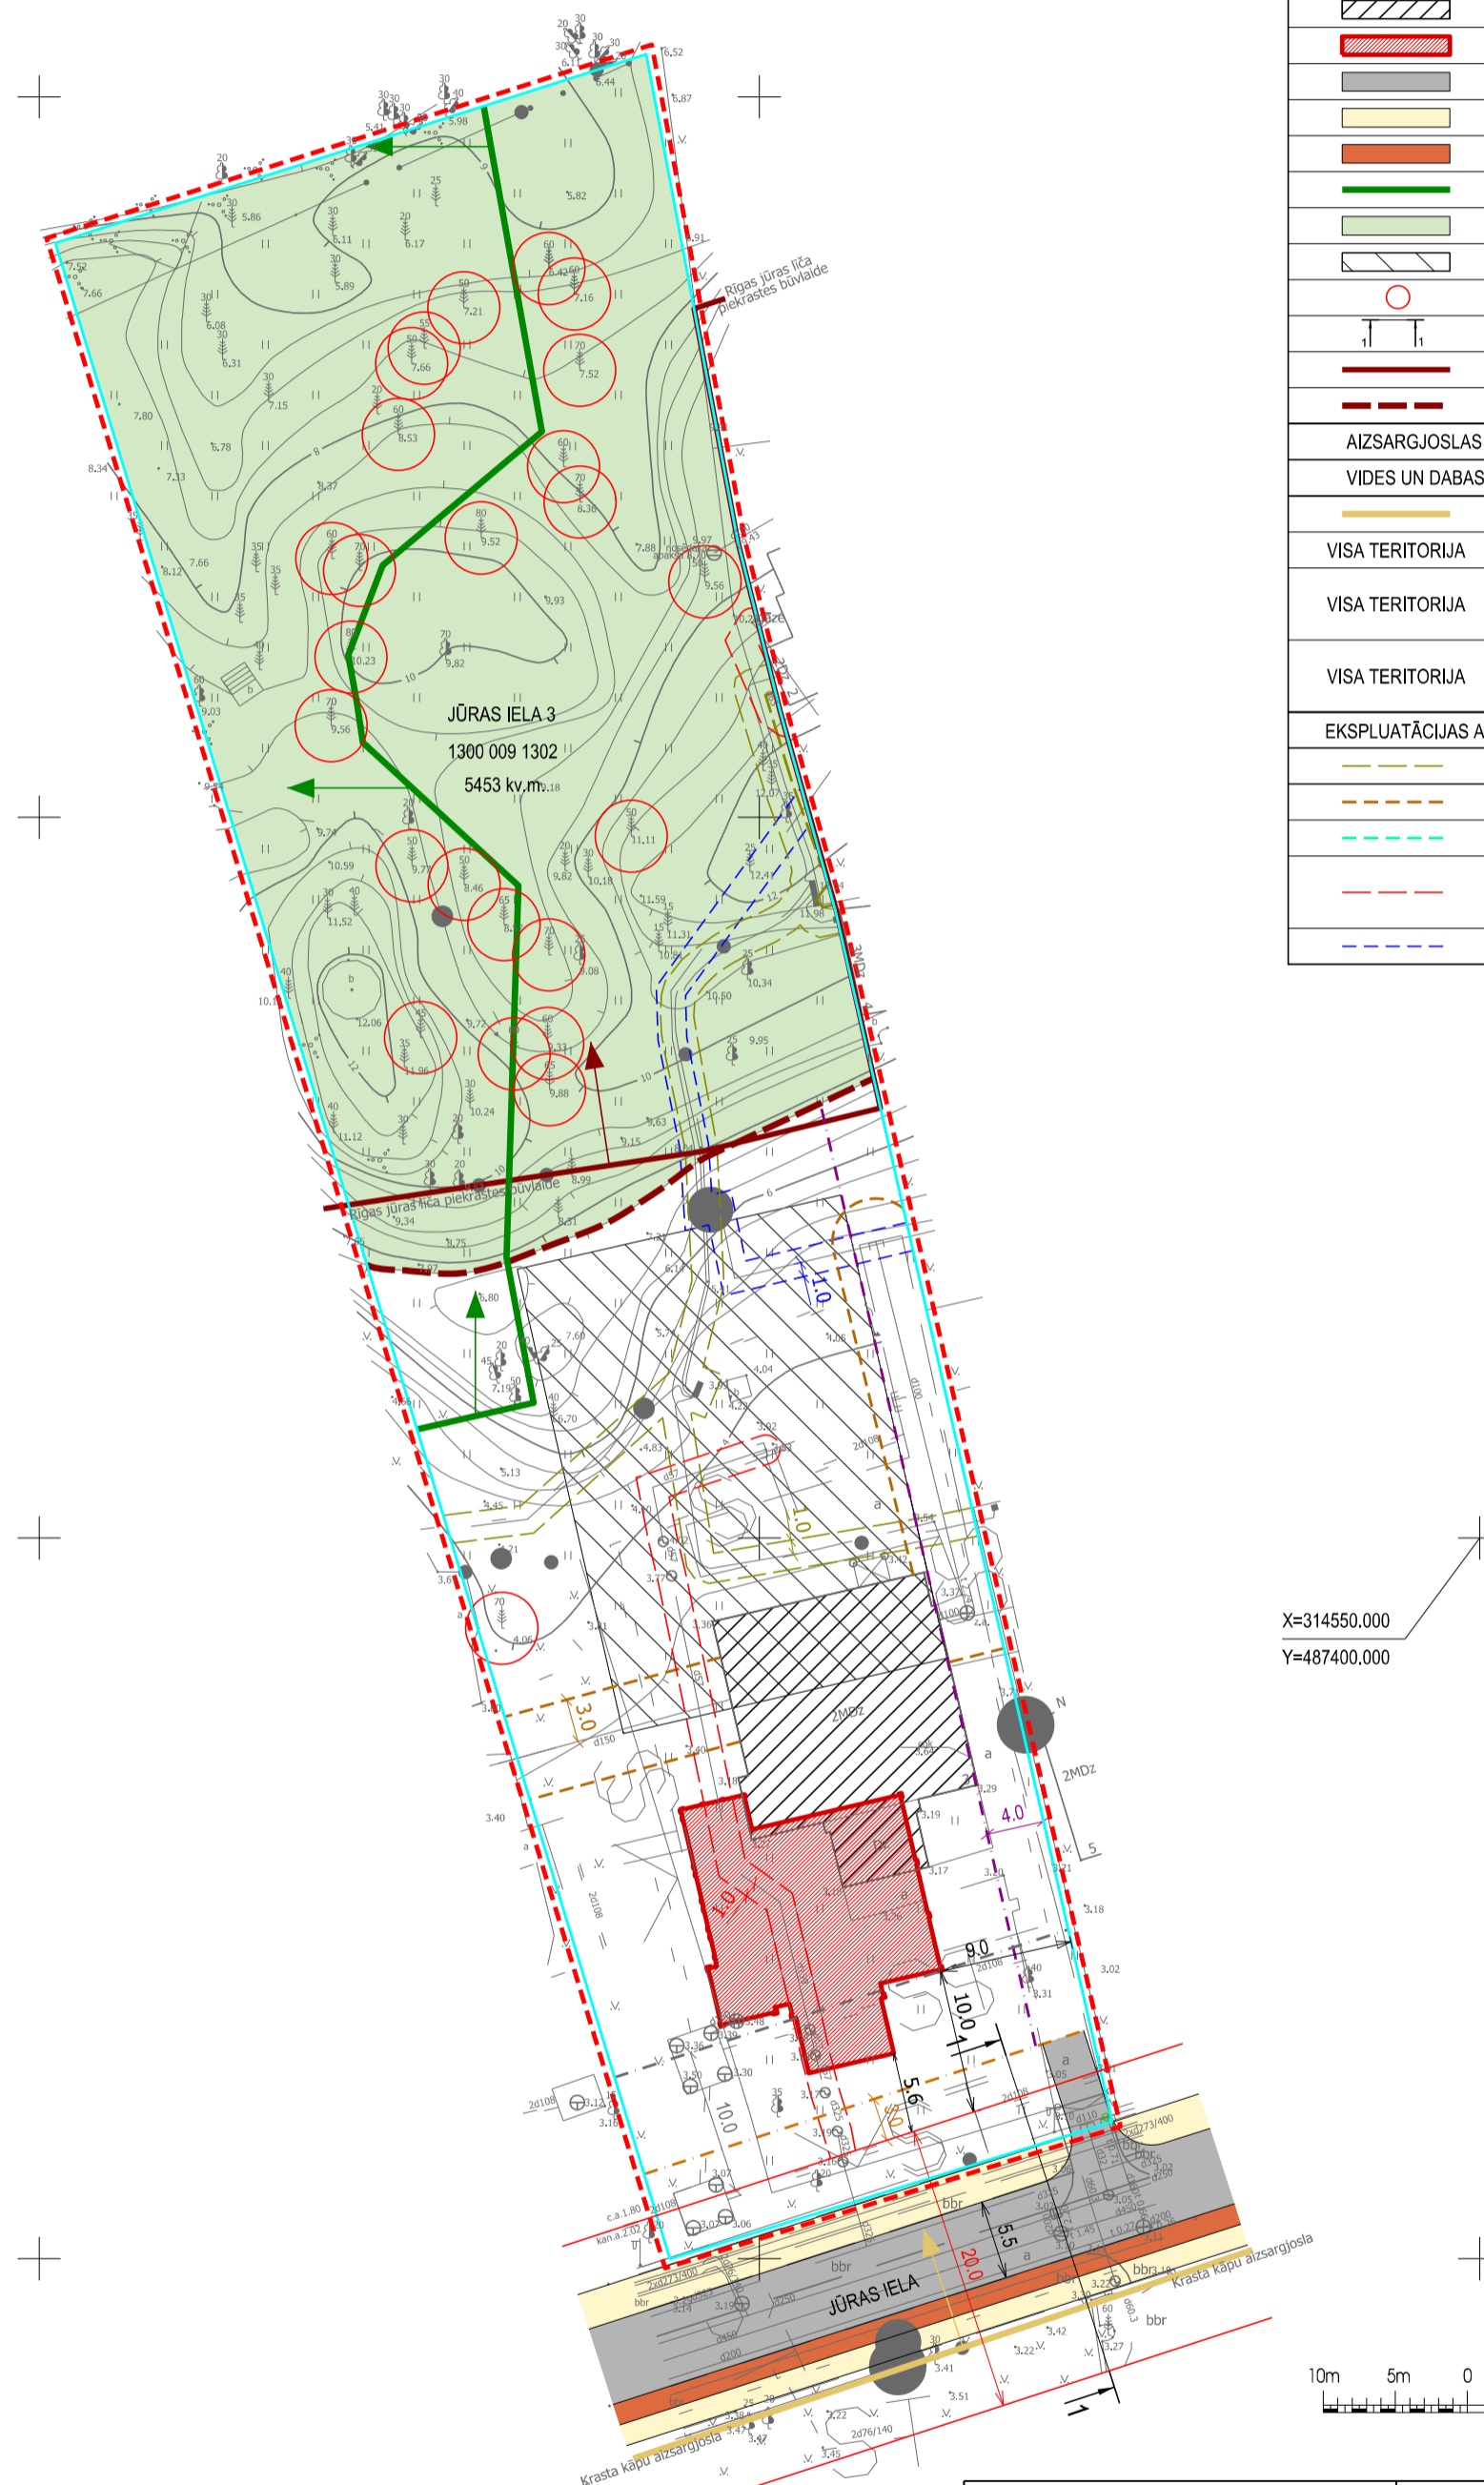

APZĪMĒJUMI	NOSAUKUMS
	DETĀLPLĀNOJUMA ROBEŽA
	ZEMES VIENĪBAS ROBEŽA
JŪRAS IELA 3	ZEMES VIENĪBAS ADRESE
1300 009 1302	ZEMES VIENĪBAS KADAŠTRA NUMURS
5453 kv.m.	ZEMES VIENĪBAS PLATĪBA
	IELA SARKANAJĀS LĪNIJĀS
	PLĀNOTĀ BŪVLAIDE
	VĒSTURISKĀ APBŪVES LĪNIJA
	PLĀNOTĀ APBŪVES LĪNIJA
	PĀRVIETOJAMĀ ĒKA
	IETEICAMĀ PĀRVIETOJAMĀS ĒKAS NOVITNE
	BRAUKTUVE
	GĀJĒJU IETVE
	VELOCELIŅŠ
	MEŽA ZEMES ROBEŽA
	AIZSARGĀJAMS BIOTOPS MEŽAINAS PIEJŪRAS KĀPAS
	IETEICAMĀ APBŪVES IZVIETOJUMA ZONA
	SAGLABĀJAMS KOKS
	IELAS ŠĶĒRSPROFILA VIETA
	RĪGAS JŪRAS LĪČA PIEKRĀSTES BŪVLAIDE (7313090100)
	PLĀNOTĀ RĪGAS JŪRAS LĪČA PIEKRĀSTES BŪVLAIDE
AIZSARGJOSLAS UN APRĒĢINĀJUMI	
VIDES UN DABAS RESURSU AIZSARDZĪBAS AIZSARGJOSLAS	
	1. KRĀSTA KĀPU AIZSARGJOSLA (7311010100)
VISA TERITORIJA	2. IEROBEŽOTAS SAIMNIECISKĀS DARBĪBAS JOSLA (7311010300)
VISA TERITORIJA	3. VALSTS NOZĪMES PILSĒTBŪVNICĪBAS PIEMINEKĻA TERITORIJA (7314010602)
VISA TERITORIJA	4. AIZSARGJOSLA, AIZSARDZĪBAS ZONA AP KULTŪRAS PIEMINEKLI (7314020102)
EKSPLUATĀCIJAS AIZSARGJOSLAS	
	5. AIZSARGJOSLAS GAR ELEKTRISKO TĪKLU KABEĻU LĪNIJĀM (7312050201)
	6. AIZSARGJOSLAS GAR KANALIZĀCIJAS TĪKLIEM (7312010300)
	7. AIZSARGJOSLAS GAR ŪDENSVAIDIEM (7312010101)
	8. AIZSARGJOSLAS AP GĀZESVAIDIEM, GĀZAPGĀDES IEKĀRTĀM UN BŪVĒM, GĀZES NOLIKTAVĀM UN KRĀTUVĒM (7312080101)
	9. AIZSARGJOSLAS GAR ELEKTRONISKO SAKARU TĪKLIEM (7312040100)

TELPIŠKĀS PLĀNOŠANAS NOZARE		Tālr. 7609040	Pasūtītājs	DETĀLPLĀNOJUMS		METRUM Gertrūdes iela 47 - 3 Rīga, LV 1011, tālr. 8008100 e-mail: metrum@metrum.lv		
Izstrādes vadītājs	Sertifikāta nr.	10-796		Jūras iela 3	Jūrmalā			
Tehniķis	M. Kalvāne		2014	Pasūtītājs	Igors Rapoportis	Mērogs	Lapa	Lapu skaits
Kartogrāfiskā pamatne - topogrāfiskais plāns ar sarkanajām līnijām un apakšzemes komunikācijām (uzm. SIA "METRUM", 12.03.2014., LKS - 92 koordinātu sistēma, mēroga koef. 0,9996., M : 500)				Līguma nr.	90-13-00022	M 1:500	3	4
				Lapas nosaukums	PLĀNOTĀ IZMANTOŠANA			