


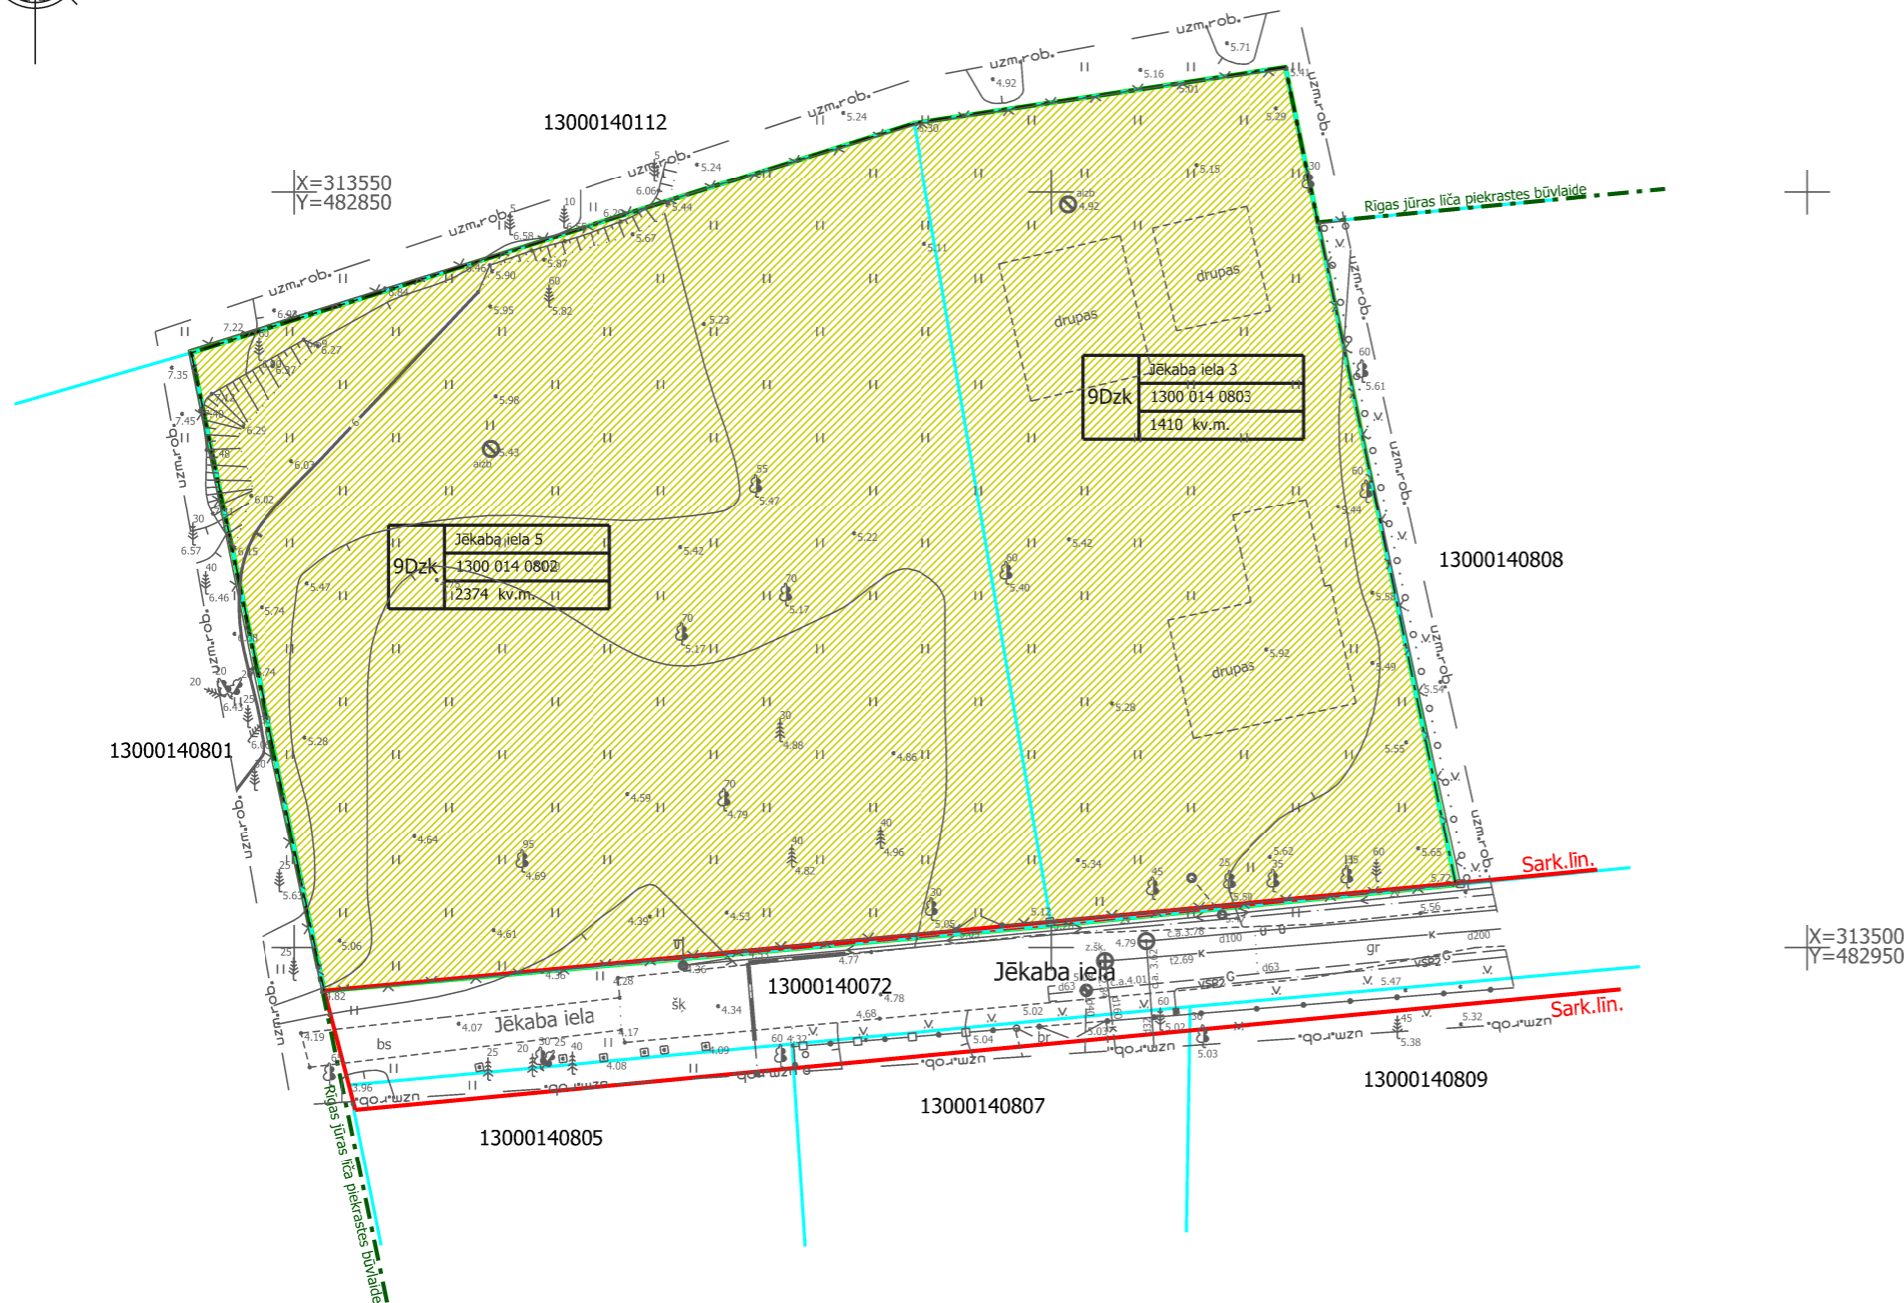


TERITORIJAS PLĀNOTĀ (ATĻAUTĀ) IZMANTOŠANA ATBILSTOŠI SPĒKĀ ESOŠAJAM JŪRMALAS PILSĒTAS TERITORIJAS PLĀNOJUMAM



APZĪMĒJUMI	NOSAUKUMS			
	Detālplānojuma robeža			
	Zemesgabala robeža			
13000140803	Kadastra numurs			
<table border="1"> <tr><td>Jēkaba iela 3</td></tr> <tr><td>9Dzk 1300 014 0803</td></tr> <tr><td>1410 kv.m.</td></tr> </table>	Jēkaba iela 3	9Dzk 1300 014 0803	1410 kv.m.	Zemesgabala funkcionālais zonējums, adrese, platība un kadastra numurs
Jēkaba iela 3				
9Dzk 1300 014 0803				
1410 kv.m.				
9Dzk	Savrupmāju apbūves teritorija krasta kāpu aizsargjoslā			
	Funkcionālā zona - Savrupmāju apbūves teritorija krasta kāpu aizsargjoslā			
	Sarkanā līnija			
	Rīgas jūras līča piekrastes būvvalde			

AIZSARGJOSLAS	
	7311010100 Baltijas jūras un Rīgas jūras līča krasta kāpu vides un dabas resursu aizsardzības aizsargjoslas teritorija
	7311010300 Baltijas jūras un Rīgas jūras līča ierobežotas saimnieciskās darbības joslas teritorija
	7314010602 Valsts nozīmes pilsētībūvniecības pieminekļa teritorija un objekti
	7312030100 Eksploatācijas aizsargjoslas teritorija gar ielu vai ceļu- sarkanā līnija

Detālplānojuma teritorijas novietojums kvartālā

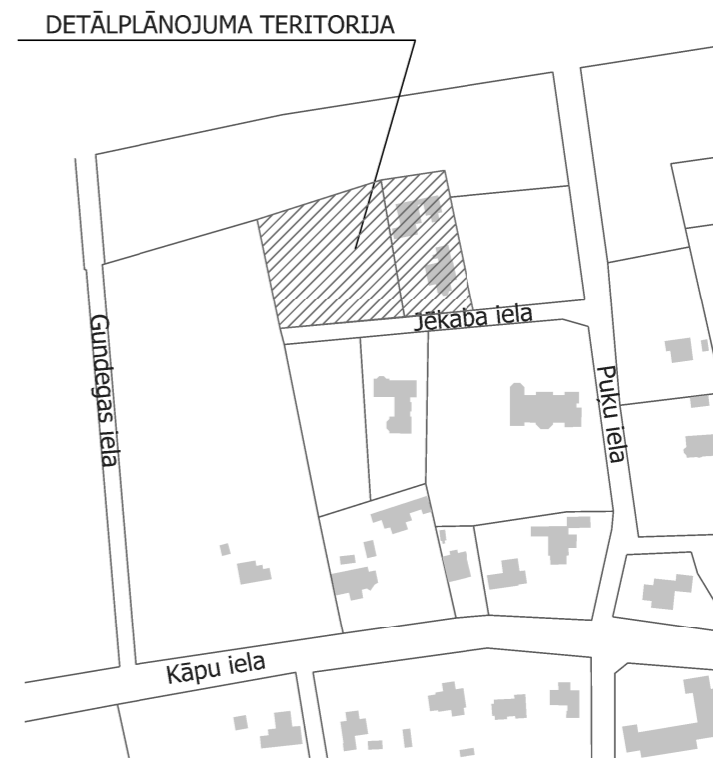

PIEZĪMES:
 1. LKS-92 TM koordinātu sistēma, mēroga koef. 0.9996.
 2. Latvijas normālo augstumu sistēma (LAS 2000,5).
 3. Uzmērīšana veikta 2014. gada 15.decembrī, platība 0.45ha.
 4. Zemes vienības robežas ir attēlotas atbilstoši zemes kadastrālās uzmērīšanas un vietējā ģeodēziskā tīkla precizitātei un var nesakrist ar situāciju plānā. Valsts zemes dienesta izsniegtās Kadastra informācijas sistēmas datnes nosaukums 635538154058791250, datne izsniegta 10.12.2014.
 5. Uzmērīšanā izmantotie atbilstošie punkti:
 1001 x= 313381.910 y= 482979.983 h= 3.434
 1002 x= 313470.873 y= 482985.181 h= 5.839
 6. Ielu sarkanās līnijas un aizsargjoslas noteiktas atbilstoši Jūrmalas pilsētas domes 2012.gada 11.oktobra saistošajiem noteikumiem Nr.42.

METRUM
 SIA "Metrum", Rīgas birojs
 Reģ. nr. LV4003388748
 Elizabetes iela 20, Rīga
 LV-1050, Tālr. 67609020
 e-mail: riga@metrum.lv
 www.metrum.lv

Pasūtītāja nosaukums: Jēkaba iela 3, 5	
Administratīvā teritorija: Jūrmalas pilsēta	
Pasūtītājs: Pāvels Melņikovs	
Reģiona vadītāja	K.Prižoka
Sert. mērnieks	V.Travko
Zemes ier. inž. palīgs	J.Putro
Pasūtītāja ID	10-14-00482
Lapas	1
Lapa	1
Mērogs	1:500

DETĀLPLĀNOJUMS zemesgabaliem JŪRMALĀ, JĒKABA IELĀ 3 (kadastra Nr.1300 014 0803, z/g platība 1410kv.m) un JĒKABA IELĀ 5 (kadastra Nr,1300 014 0802, z/g platība 2374 kv.m)			reģ.nr.40103480281 tālr. +37126439223 e.pasts: iveta.puuke@gmail.com		
PASŪTĪTĀJS Pāvels Melņikovs			Lapas nosaukums		
vadītāja	I.Pūķe	2015.	TERITORIJAS PLĀNOTĀ (ATĻAUTĀ) IZMANTOŠANA ATBILSTOŠI SPĒKĀ ESOŠAJAM JŪRMALAS PILSĒTAS TERITORIJAS PLĀNOJUMAM		
arhitekta	I.Pabērza, sert.nr.10-0852	2015.	Mērogs	Lapa	Lapu skaits
plānotāja	L.Lankovska	2015.	M 1:500	1	4
Jūrmala, 2015.gads					