


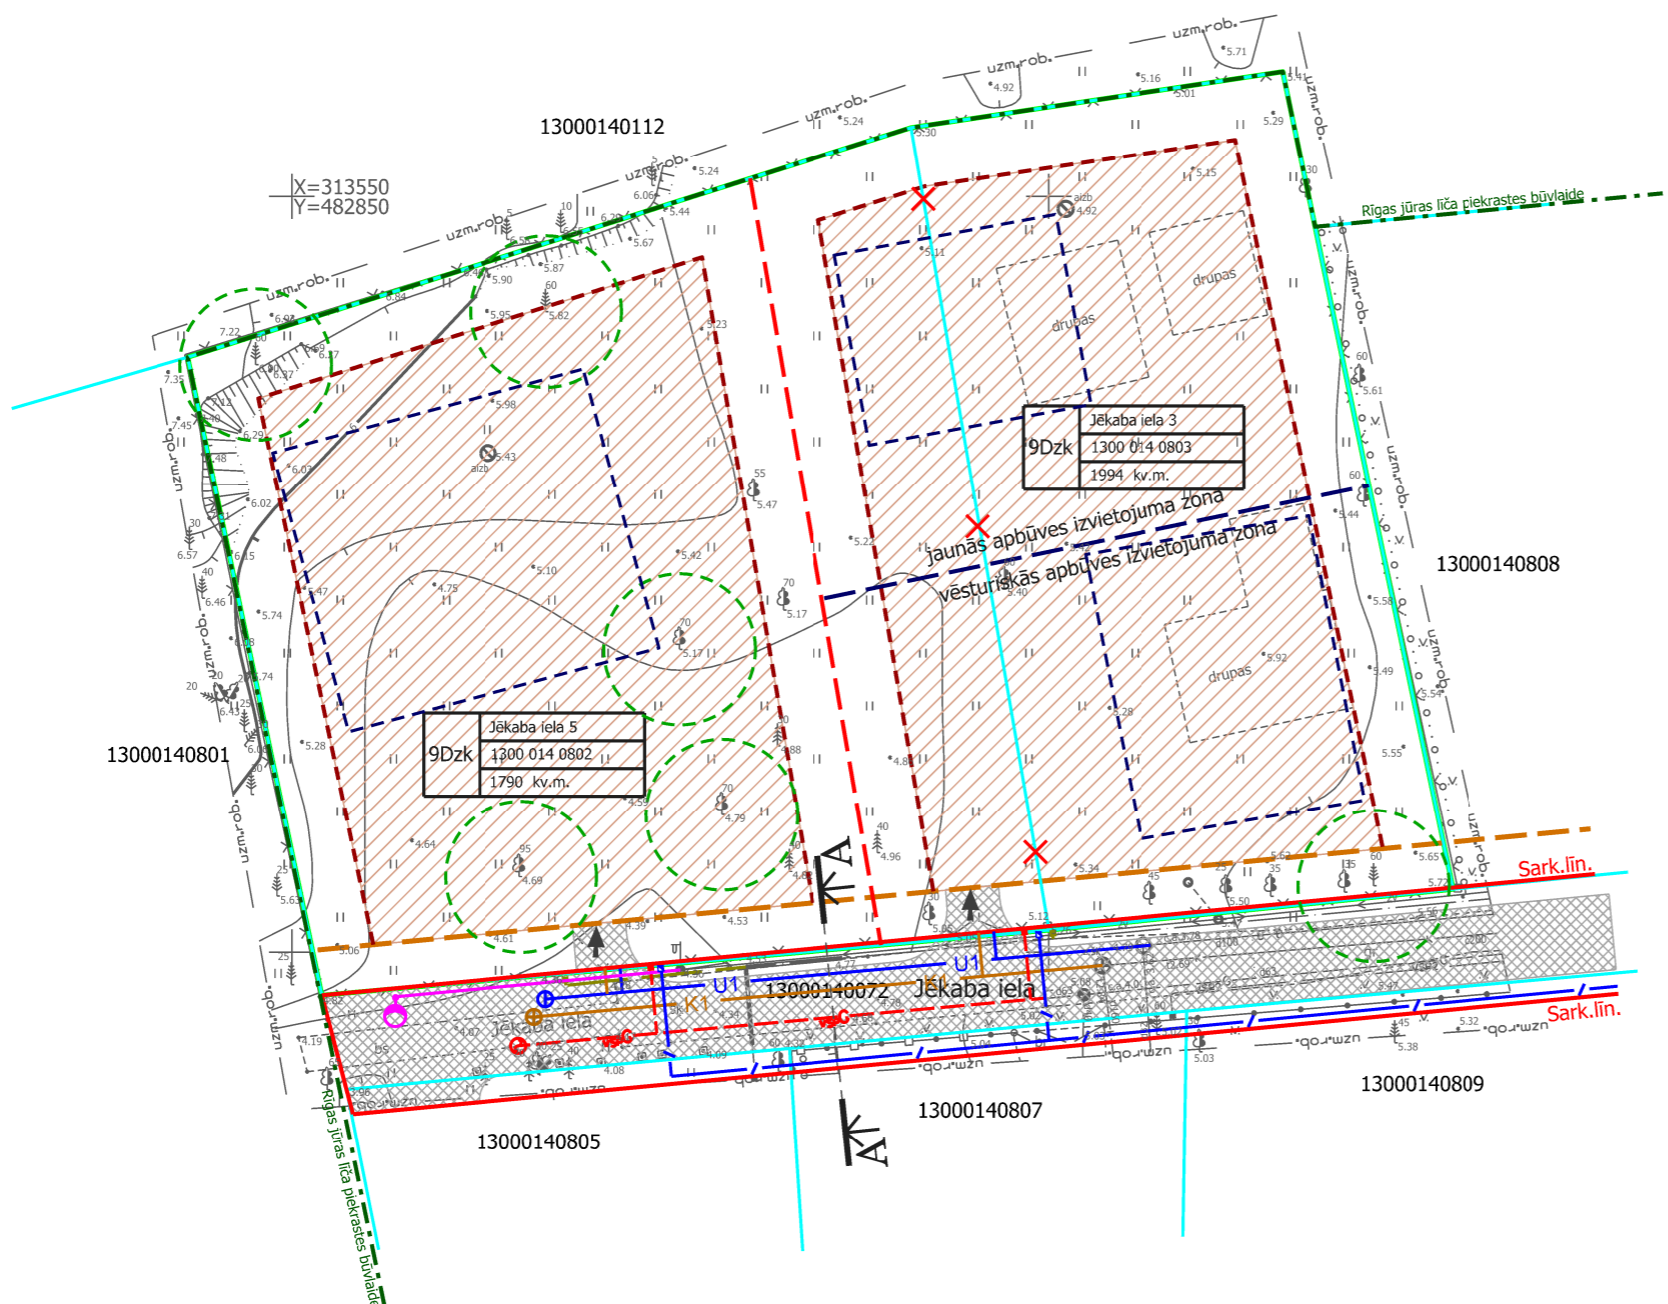

TERITORIJAS PLĀNOTĀ (ATĻAUTĀ) IZMANTOŠANA



APZĪMĒJUMI	NOSAUKUMS				
	Detālplānojuma robeža				
	Zemesgabala robeža				
13000140803	Kadastra numurs				
<table border="1"><tr><td>Jēkaba iela 3</td></tr><tr><td>9Dzk</td></tr><tr><td>1300 014 0803</td></tr><tr><td>1994 kv.m.</td></tr></table>	Jēkaba iela 3	9Dzk	1300 014 0803	1994 kv.m.	Zemesgabala funkcionālais zonējums, adrese, platība un kadastra numurs
Jēkaba iela 3					
9Dzk					
1300 014 0803					
1994 kv.m.					
9DzK	Savrupmāju apbūves teritorija krasta kāpu aizsargjoslā				
	Likvidējamā zemesgabala robeža				
	Plānotā zemesgabala robeža				
	Sarkanā līnija				
	Rīgas jūras līča piekrastes būvlaide				
	Būvlaide				
	Apbūves līnija				
	Apbūves izvietojuma zona				
	Plānotā brauktuve (precizējama turpmākās projektēšanas gaitā)				
	Plānotā iebrauktuve zemesgabalā (precizējama turpmākās projektēšanas gaitā)				
	Plānotie ūdensapgādes tīkli (precizējami turpmākās projektēšanas gaitā)				
	Plānotie kanalizācijas tīkli (precizējami turpmākās projektēšanas gaitā)				
	Plānotais vidēja spiediena gāzes vads ar gāzes spiediena regulēšanas - uzskaites iekārtu (precizējami turpmākās projektēšanas gaitā)				
	Plānotais zemsprieguma kabelis (precizējams turpmākās projektēšanas gaitā)				
	Plānotais telefona kabelis (precizējams turpmākās projektēšanas gaitā)				
	Plānotais ielu apgaismojums (precizējams turpmākās projektēšanas gaitā)				
	Koki, kurus ieteicams saglabāt				
	Plānotais apbūves izvietojums (precizējams turpmākajā projektēšanas gaitā)				
	Apbūves izvietojuma sadalījums				

AIZSARGJOSLAS	
	Baltijas jūras un Rīgas jūras līča krasta kāpu vides un dabas resursu aizsardzības aizsargjoslas teritorija
	Baltijas jūras un Rīgas jūras līča ierobežotas saimnieciskās darbības joslas teritorija
	Valsts nozīmes pilsētubūvniecības pieminekļa teritorija un objekti
	Ekspluatācijas aizsargjoslas teritorija gar ielu vai ceļu - sarkanā līnija

PLĀNOTIE APBŪVES RĀDĪTĀJI						
Adrese	Zemesgabala platība kv.m	apbūves blīvums	apbūves intensitāte	brīvā (zaļā) teritorijā	ēkas augstums	stāvu skaits
Jēkaba iela 3	1994	12%	31%	63%	12m	2.5
Jēkaba iela 5	1790	15%	39%	60%	12m	2.5

Piezīmes: Nekustamā īpašuma lietošanas mērķis - 0601 - individuālo dzīvojamo māju apbūve

Projektam piekritu, iebildumu nav, SASKAŅOTS, zemesgabalu Jēkaba ielā 3 un Jēkaba ielā 5 īpašnieks	Pavels Melņikovs	2015. ____
--	---------------------	------------

PIEZĪMES:
 1. LKS-92 TM koordinātu sistēma, mēroga koef. 0.9996.
 2. Latvijas normālo augstumu sistēma (LAS 2000,5).
 3. Uzmērīšana veikta 2014. gada 15.decembrī, platība 0.45ha.
 4. Zemes vienības robežas ir attēlotas atbilstoši zemes kadastrālās uzmērīšanas un vietējā ģeodēziskā tīkla precizitātei un var nesakrist ar situāciju plānā. Valsts zemes dienestā izsniegtās Kadastra informācijas sistēmas datnes nosaukums 635538154058791250, datne izsniegta 10.12.2014.
 5. Uzmērīšanā izmantotie atbilstošie punkti:
 1001 x= 313381.910 y= 482979.983 h= 3.434
 1002 x= 313470.873 y= 482985.181 h= 5.839
 6. Ielu sarkanās līnijas un aizsargjoslas noteiktas atbilstoši Jūrmalas pilsētas domes 2012.gada 11.oktobra saistošajiem noteikumiem Nr.42.

METRUM	SIA "Metrum", Rīgas birojs Reg. nr. LV40003388748 Elizabetes ielā 20, Rīga LV-1050, Tālr. 67609020 e-mail: riga@metrum.lv www.metrum.lv	
Certificēts mērnieks: Veniamins Travko sertifikāts Nr. BC-523		
Reģiona vadītāja	K.Prižoka	16.12.2014.
Sert. mērnieks	V.Travko	15.12.2014.
Zemes ier. inž. palīgs	J.Putro	15.12.2014.
pl.nr. 4222 - 32 - 43.2; 4222 - 32 - 43.4;		

Pasūtījuma nosaukums: Jēkaba iela 3, 5	Pasūtījuma ID 10-14-00482
Administratīvā teritorija: Jūrmalas pilsēta	Lapas 1
Pasūtītājs: Pāvels Melņikovs	Lapa 1
Topogrāfiskais plāns ar pazemes komunikācijām	
Mērogs 1:500	

DETĀLPLĀNOJUMS zemesgabaliem JŪRMALĀ, JĒKABA IELĀ 3 (kadastra Nr.1300 014 0803, z/g platība 1410kv.m) un JĒKABA IELĀ 5 (kadastra Nr,1300 014 0802, z/g platība 2374 kv.m)			reg.nr.40103480281 tālr. +37126439223 e_pasts: iveta.puuke@gmail.com		
PASŪTĪTĀJS Pavels Melņikovs			Lapas nosaukums		
vadītāja	I.Pūķe	2015.	TERITORIJAS PLĀNOTĀ (ATĻAUTĀ) IZMANTOŠANA		
arhitekta	I.Pabērza, sert-nr.10-0852	2015.			
plānotāja	L.Lankovska	2015.			
Mērogs	Lapa	Lapu skaits	Jūrmala, 2015.gads		
M 1:500	2	4			