


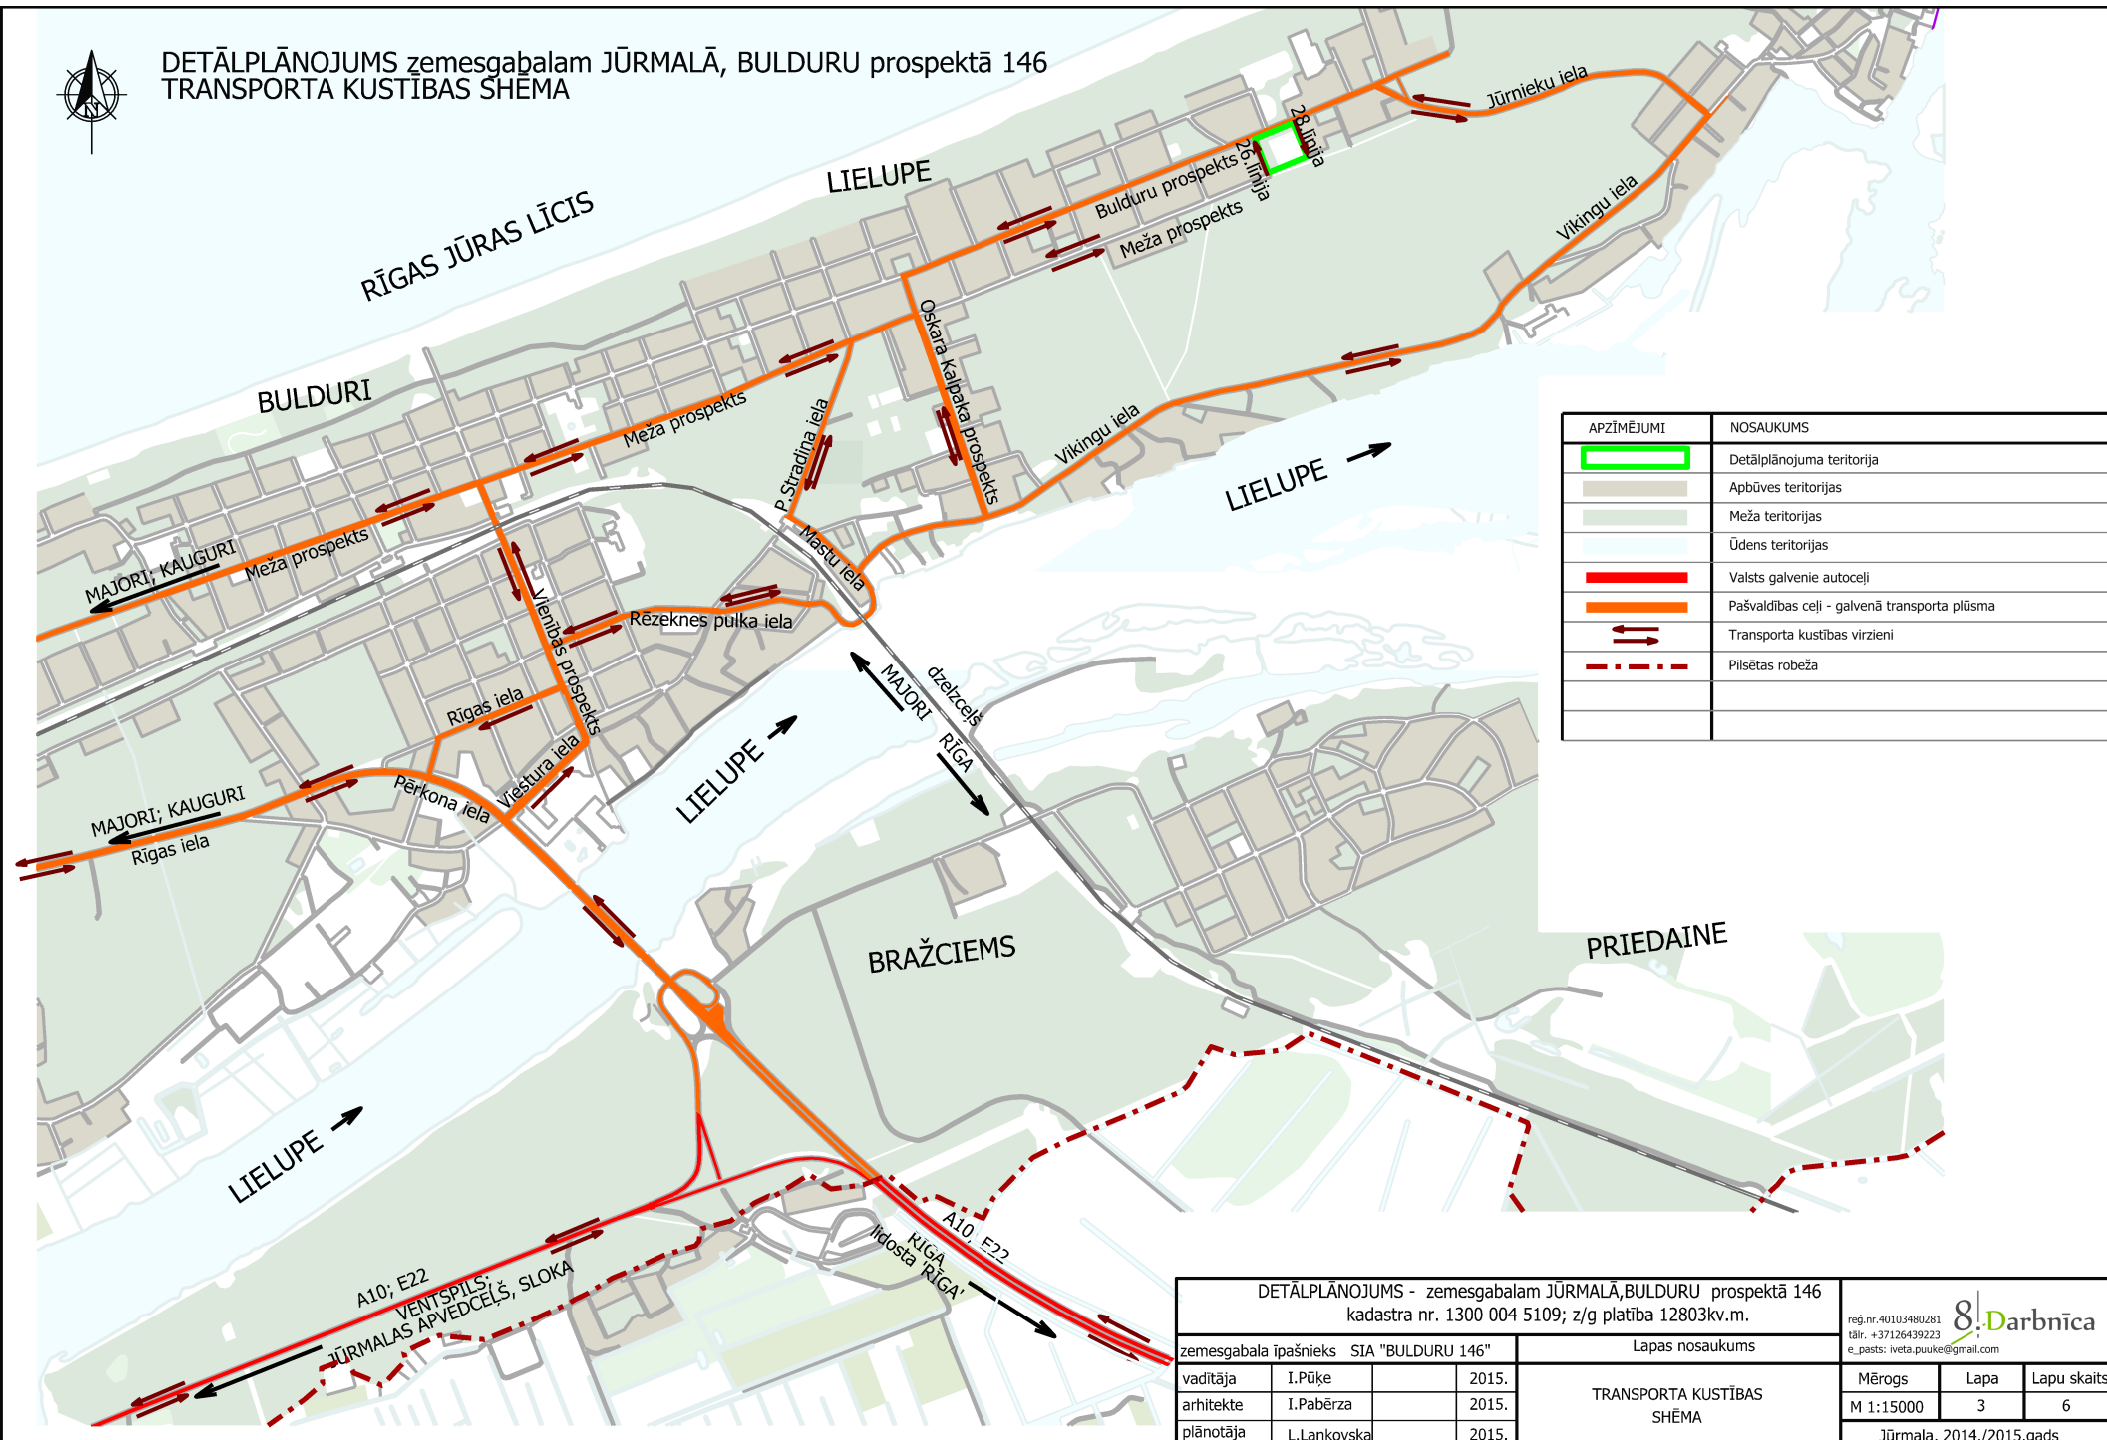

DETĀLPLĀNOJUMS zemesgabalam JŪRMALĀ, BULDURU prospektā 146
TRANSPORTA KUSTĪBAS SHĒMA



APZĪMĒJUMI	NOSAUKUMS
	Detālplānojuma teritorija
	Apbūves teritorijas
	Meža teritorijas
	Ūdens teritorijas
	Valsts galvenie autoceļi
	Pašvaldības ceļi - galvenā transporta plūsma
	Transporta kustības virzieni
	Pilsētas robeža

DETĀLPLĀNOJUMS - zemesgabalam JŪRMALĀ, BULDURU prospektā 146 kadastra nr. 1300 004 5109; z/g platība 12803kv.m.			8 Darbnīca reģ.nr. 401104980281 tālrunis: +37126439223 e-pasts: iveta.puuke@gmail.com		
zemesgabala īpašnieks SIA "BULDURU 146"		Lapas nosaukums			
vadītāja	I.Pūķe	2015.	TRANSPORTA KUSTĪBAS SHĒMA		
arhitekta	I.Pabērza	2015.			
plānotāja	L.Lankovska	2015.			
Mērogs			Lapa	Lapu skaits	
M 1:15000			3	6	
Jūrmala, 2014./2015.gads					