


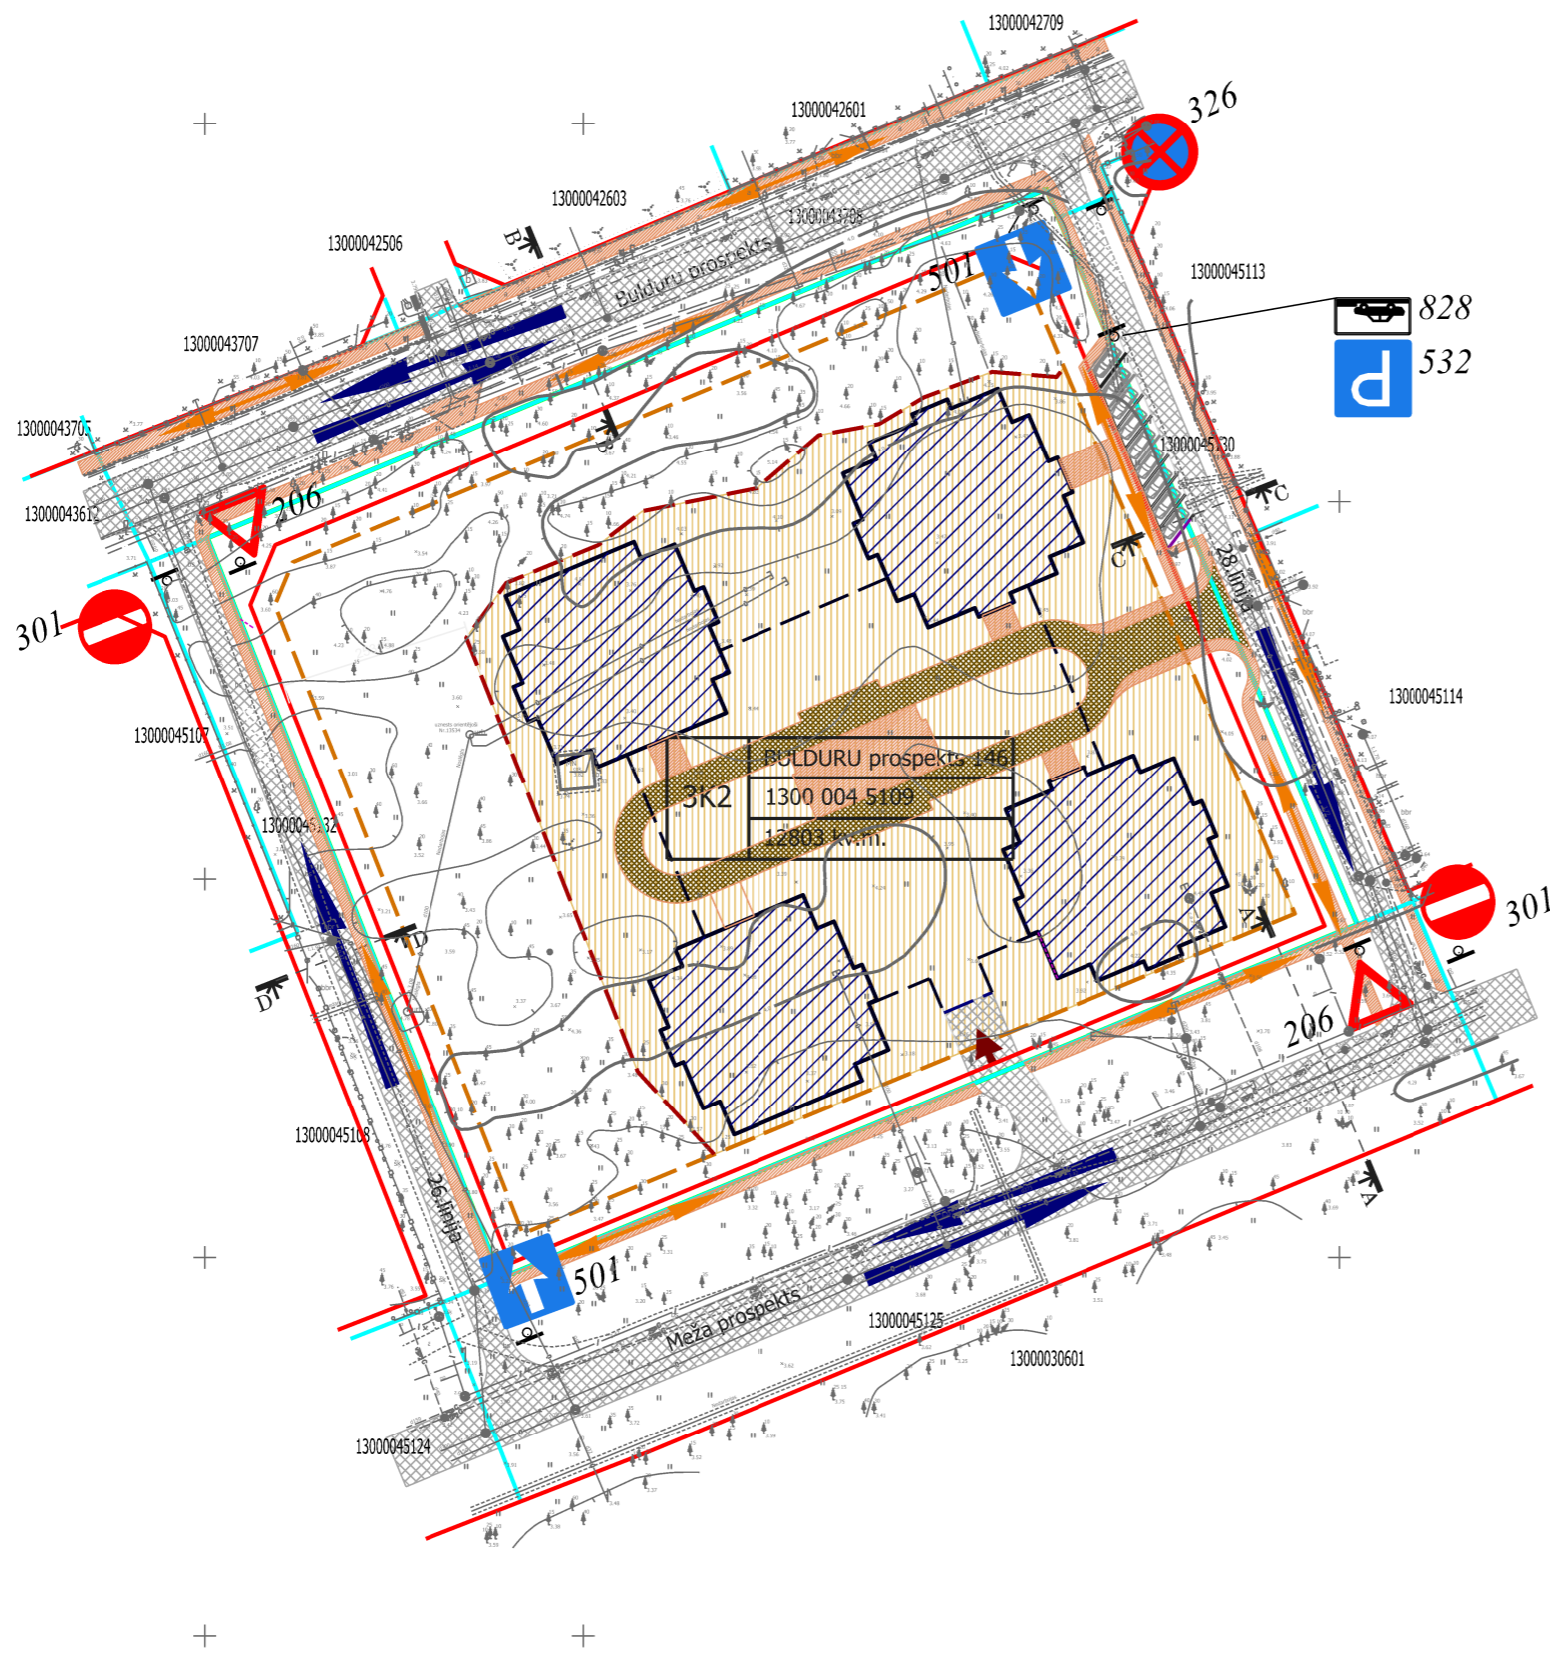

DETĀLPLĀNOJUMS zemesgabalam JŪRMALĀ, BULDURU prospektā 146 TRANSPORTA KUSTĪBAS ORGANIZĀCIJAS SHĒMA



APZĪMĒJUMI	NOSAUKUMS			
	Detālpilānojuma robeža			
	Zemesgabala robeža			
<table border="1"> <tr> <td>BULDURU prospekts 146</td> </tr> <tr> <td>3K2 1300 004 5109</td> </tr> <tr> <td>12803 kv.m.</td> </tr> </table>	BULDURU prospekts 146	3K2 1300 004 5109	12803 kv.m.	Zemesgabala funkcionālais zonējums, adrese, platība un kadastra numurs
BULDURU prospekts 146				
3K2 1300 004 5109				
12803 kv.m.				
3K2	Jauktā kūrorta teritorija			
	Sarkanā līnija			
	Būvlaide- aizsargjoslas teritorija gar ielu			
	Apbūves līnija			
	Plānotā apbūve			
	Plānotās apbūves pazemes stāva kontūra			
	Apbūves zona			
	Plānotie celiņi, ietves, laukumi, atpūtas zonas (ieseguma materiāls nosakāms turpmākajā projektēšanas gaitā)			
	Plānotie piebraucamie ceļi, ielas			
	Plānotais piebraucamais ceļš operatīvajam transportam un transportam ar speciālajām atļaujām			
	Plānotā iebrauktuve pazemes autostāvvietā			
	Plānotās autostāvvietas			
	Transporta kustības virzieni			
	Gājēju kustība			
	Plānotās ceļa zīmes			

DETĀLPLĀNOJUMS - zemesgabalam JŪRMALĀ, BULDURU prospektā 146 kadastra nr. 1300 004 5109; z/g platība 12803kv.m.				 reģ.nr.40103480281 tālr. +37126439223 e_pasts: iveta.puuke@gmail.com		
zemesgabala īpašnieks SIA "BULDURU 146"		Lapas nosaukums		Mērogs	Lapa	Lapu skaits
vadītāja	I.Pūķe	2015.	TRANSPORTA KUSTĪBAS ORGANIZĀCIJAS SHEMA	M 1:1000	6	6
arhitekta	I.Pabērza	2015.		Jūrmala, 2014./2015.gads		
plānotāja	L.Lankovska	2015.				