


AUSTRUMU / RIETUMU FASĀDE

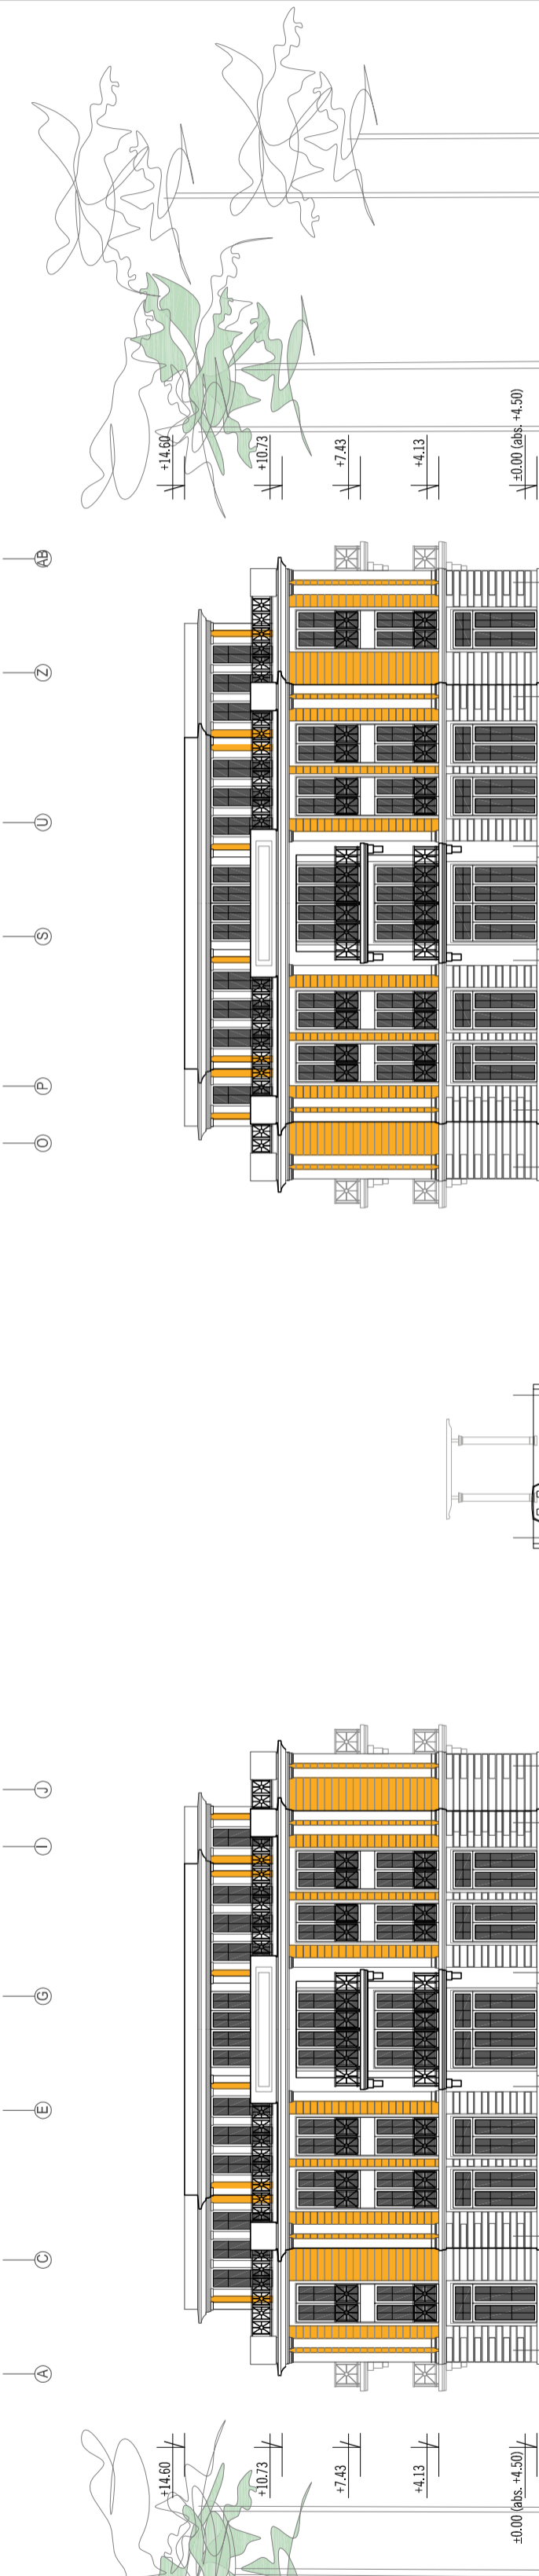

ZĪEMEĻU / DIENVIDU FASĀDE

PASŪTĪTĀJS		REG. NR. 40003690158	KĀRĻA ULMĀNA GATVE 118, MĀRUPĒ LU 2187	
SIA "BULDURU 146"		TĀLR. / FAX. - 67098689	E-PASTS: BULDURU146@ORDOAG.LV	
ATBILDĪGAIS PROJEKTĒTĀJS:		REG. NR. 40103751321	BIKERNIEKU IELA 31-48, RĪGĀ LU 1039	
bb SIA "BB STUDIJA"		TĀLR. 67315775, FAX. 67315772	E-PĀSTS: INFO@BBSTUDIJA.LV	
OBJEKTS		MAZSTĀVU DAUDZDZĪVOKĻU ĒKA JAUKBŪVE		
ADRESE	JŪRMALA, BULDURU PR. 146	PASŪT. NR.	B146	
KAD. NR.	1300.004.5109.001	DATUMS	16.08.2014.	
RASEJUMS		AUSTRUMU / RIETUMU FASĀDE ZIEMEĻU / DIENVIDU FASĀDE		
BŪVPR. DAĻAS VAD.	D. PUTIŅIŅA	MĒROGS	1:250	
RASEJA	D. GELMANE	MARKA. NR.	AR-3.1(0)	
		STADIJA	SP	