


Detālplānojuma grozījumi zemesgabalam Jūrmalā, Kāpu ielā 149 kadastra Nr. 1300 017 1504, platība 8847kv.m.



Zemesgabals Kāpu ielā 149, Jūrmalā saskaņā ar Jūrmalas pilsētas Teritorijas plānojumu atrodas Savrupmāju apbūves teritorijā krasta kāpu aizsargjoslā (9DzK);
Rīgas jūras līča krasta kāpu aizsargjoslā;
Valsts nozīmes pilsēt būvniecības pieminekļu teritorijā;
daļēji - Rīgas jūras līča piekrastes būvplaidē.

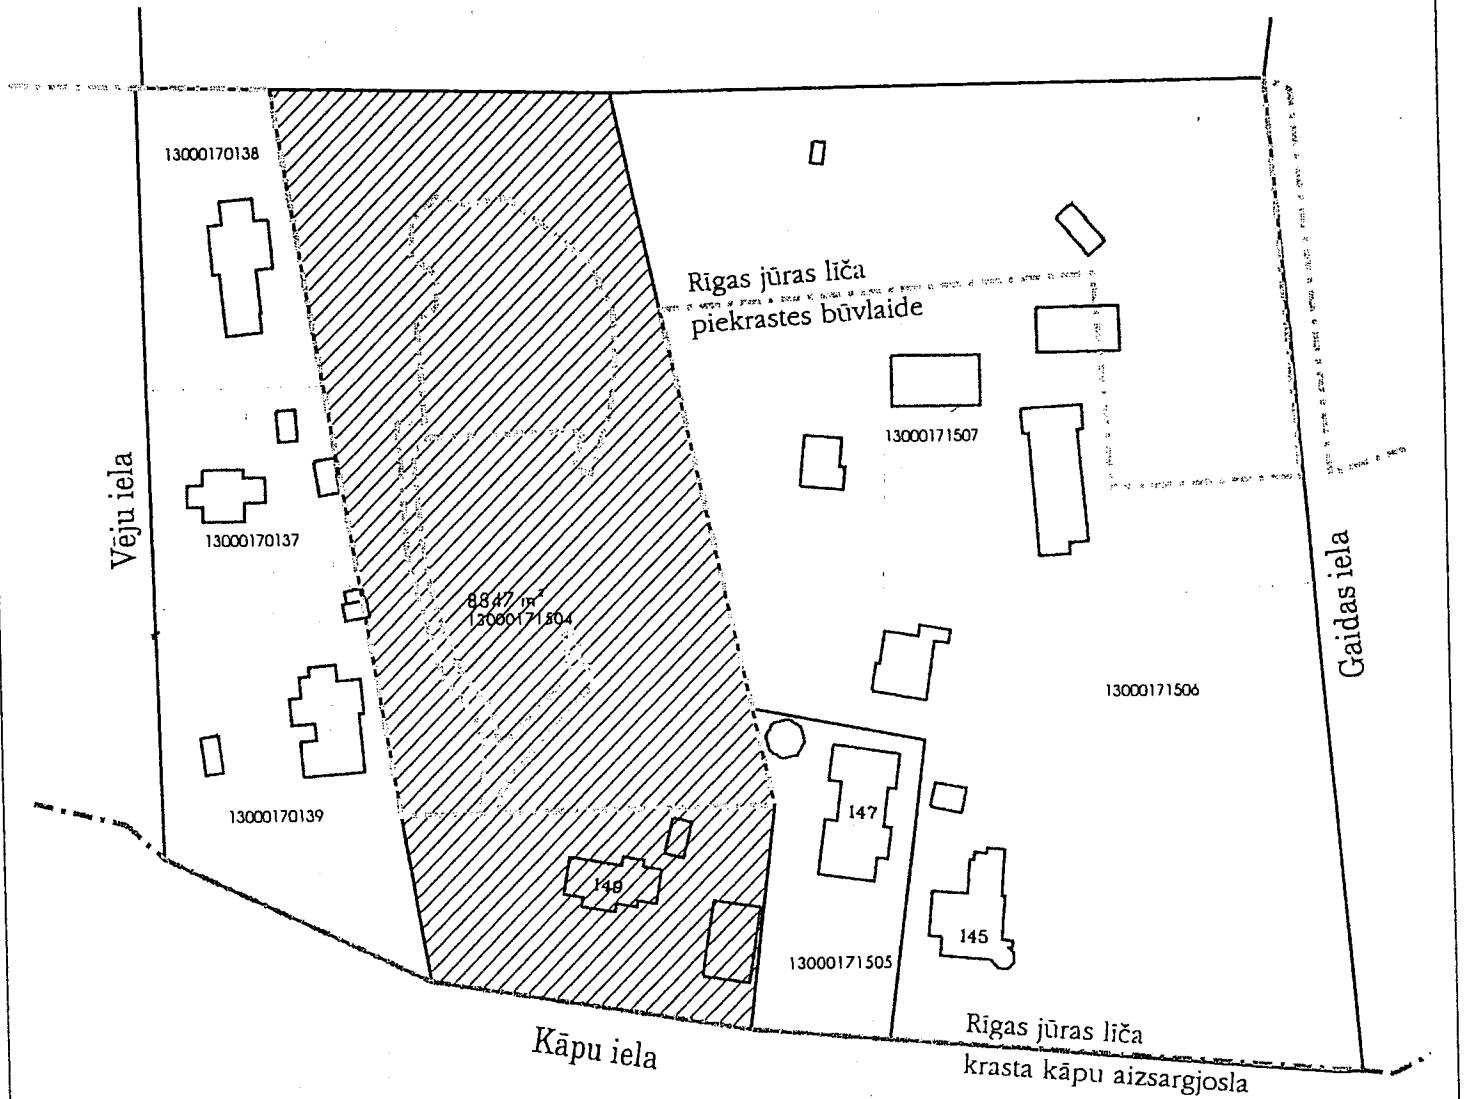

Detālplānojuma teritorija

I. Karjuse
Skici sagatavoja I.Karjuse
Jūrmala, 2015.gada jūlijā