





# TERITORIJAS PAŠREIZĒJĀ IZMANTOŠANA

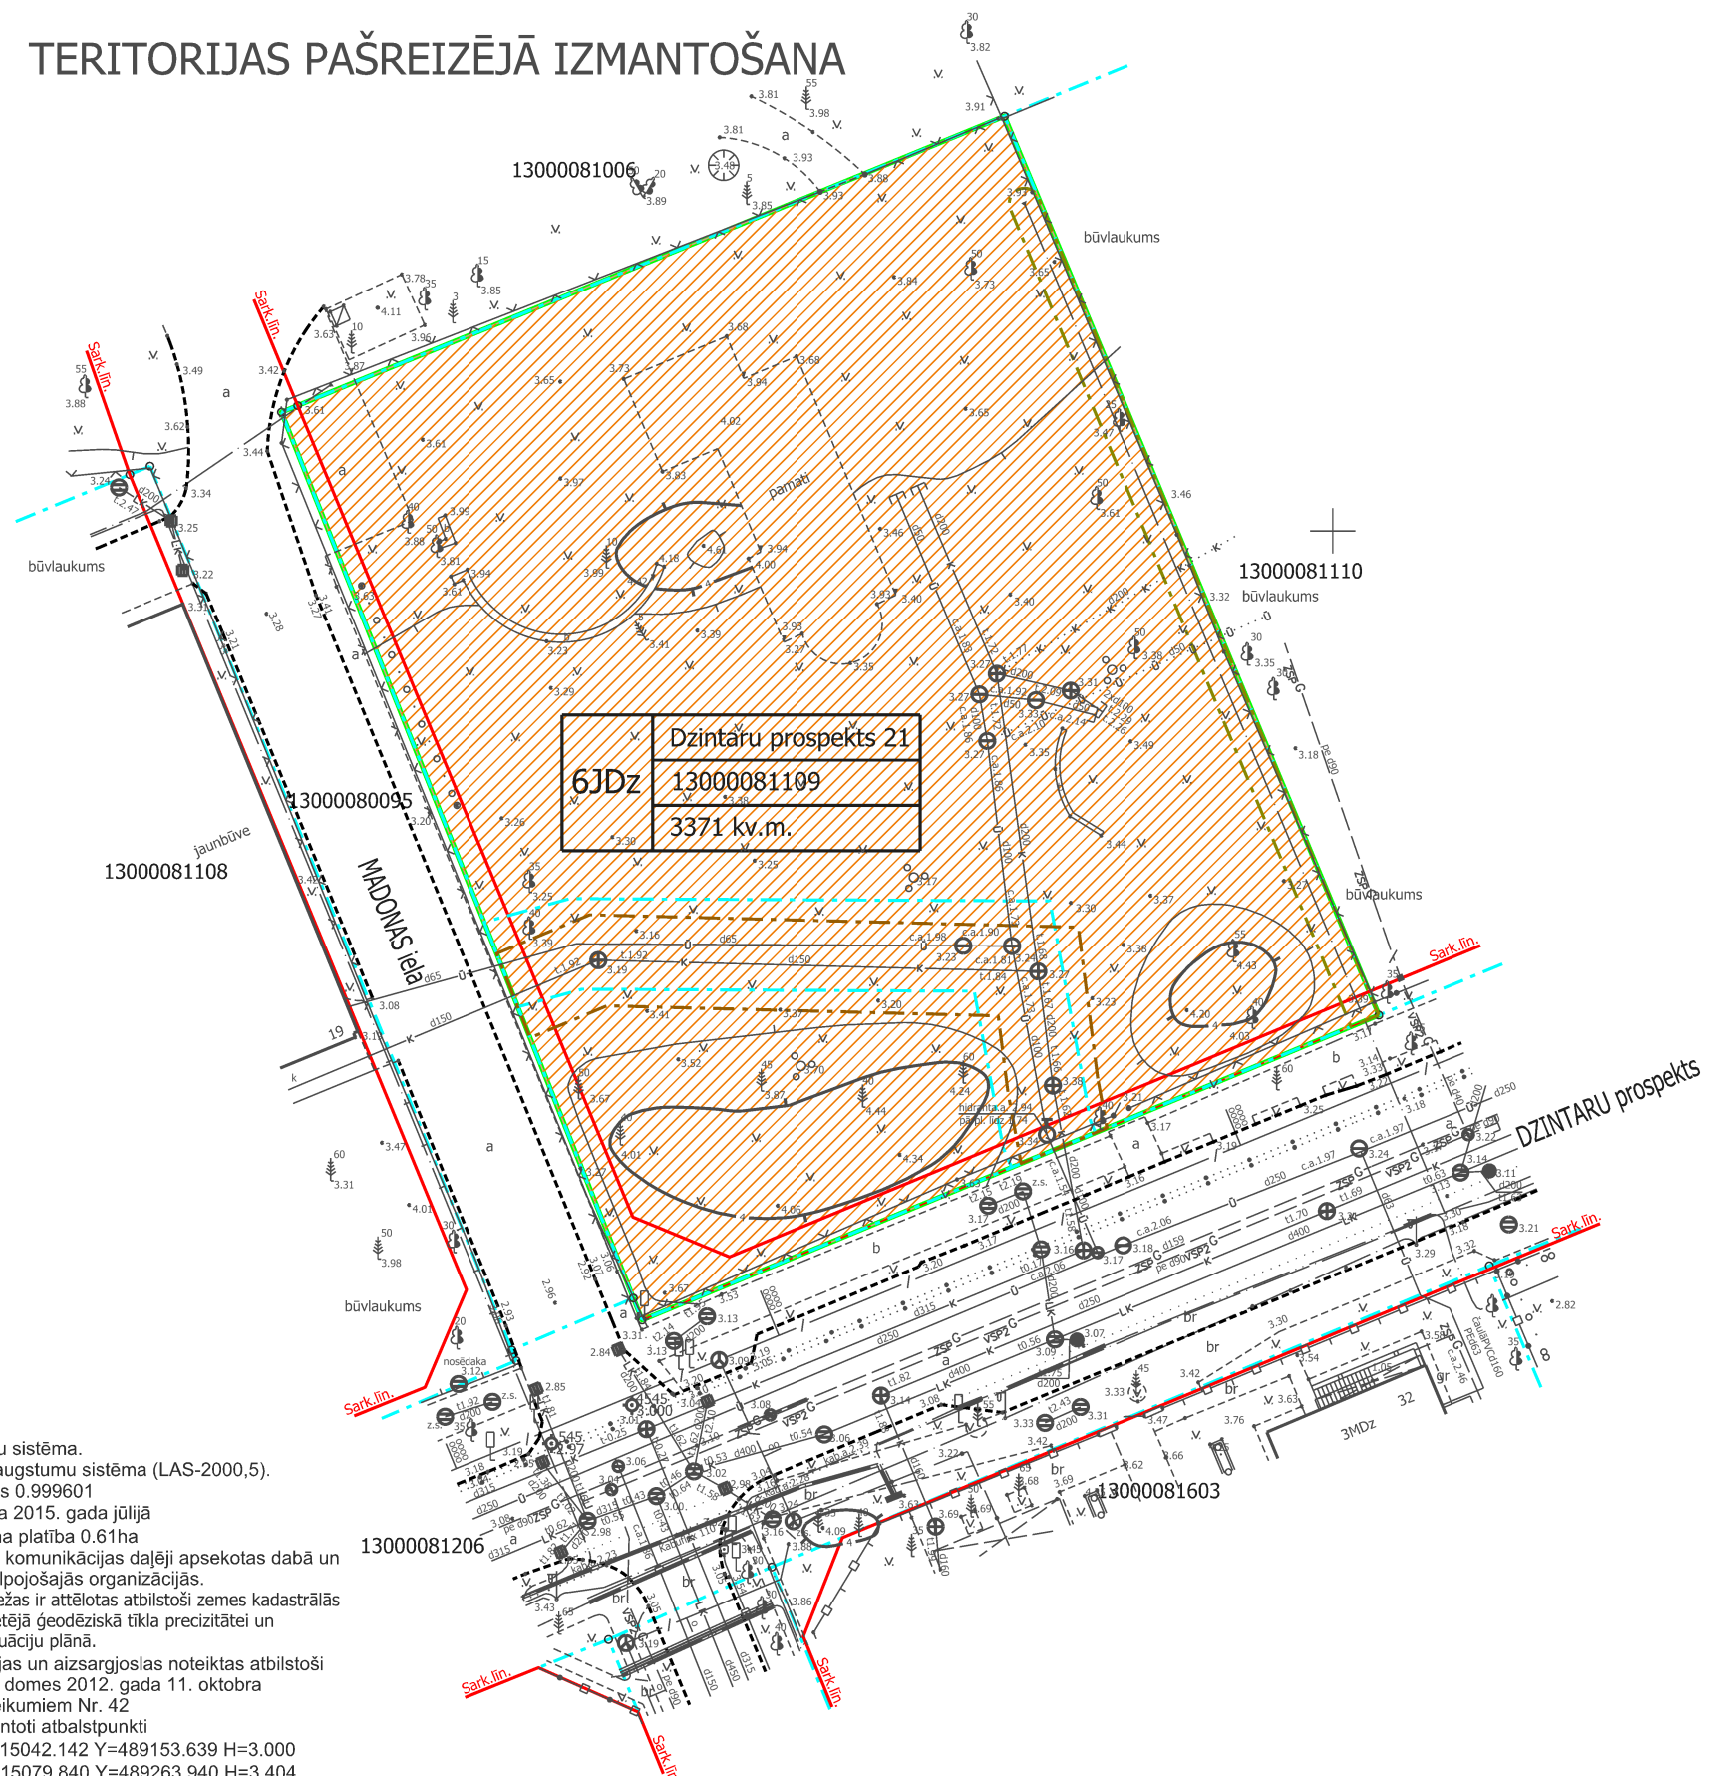

- PIEZĪMES:**
1. LKS-92 koordinātu sistēma.
  2. Latvijas normālo augstumu sistēma (LAS-2000,5).
  3. Mēroga koeficients 0.999601
  4. Uzmērīšana veikta 2015. gada jūlijā
  5. Topogrāfiska plāna platība 0.61ha
  6. Inženiertehniskās komunikācijas daļēji apsektas dabā un salīdzinātas apkalpošajās organizācijās.
  7. Zemes vienību robežas ir attēlotas atbilstoši zemes kadastrālās uzmērīšanas un vietējā ģeodēziskā tīkla precizitātei un var nesakrist ar situāciju plānā.
  8. Ielu sarkanās līnijas un aizsargjoslas noteiktas atbilstoši Jūrmalas pilsētas domes 2012. gada 11. oktobra saistošajiem noteikumiem Nr. 42
  9. Uzmērīšanā izmantoti atbalstpunkti  
Stp.Nr. 1000 X=315042.142 Y=489153.639 H=3.000  
Stp.Nr. 2000 X=315079.840 Y=489263.940 H=3.404

| APZĪMĒJUMI   | NOSAUKUMS  |
|--|--|
|  | Detālplānojuma robeža  |
|  | Zemesgabala robeža   |
| 13000081109  | Kadastra numurs  |
| 6JDz<br>Dzintaru prospekts 21<br>13000081109<br>3371 kv.m. | Zemesgabala funkcionālais zonējums, adrese, platība un kadastra numurs   |
|  | Jauktā dzīvojamās apbūves teritorija   |
|  | Sarkanā līnija   |
| <b>AIZSARGJOSLAS</b>                                       |  |
|  | 7311010100 Baltijas jūras un Rīgas jūras līča krasta kāpu vides un dabas resursu aizsardzības aizsargjoslas teritorija |
|  | 7311010300 Baltijas jūras un Rīgas jūras līča ierobežotas saimnieciskās darbības joslas teritorija                     |
|  | 7314010602 Valsts nozīmes pilsētbūvniecības pieminekļa teritorija un objekti   |
|  | 7312030100 Eksploatācijas aizsargjoslas teritorija gar ielu vai ceļu - sarkanā līnija                                  |
|  | 7314010602 Eksploatācijas aizsargjoslas teritorija gar elektrisko tīklu kabelu līniju                                  |
|  | 7312010101 Eksploatācijas aizsargjoslas teritorija ap ūdensvadu, kas atrodas līdz 2 metru dziļumam                     |
|  | 7312010300 Eksploatācijas aizsargjoslas teritorija gar pašteses kanalizācijas vadu                                     |

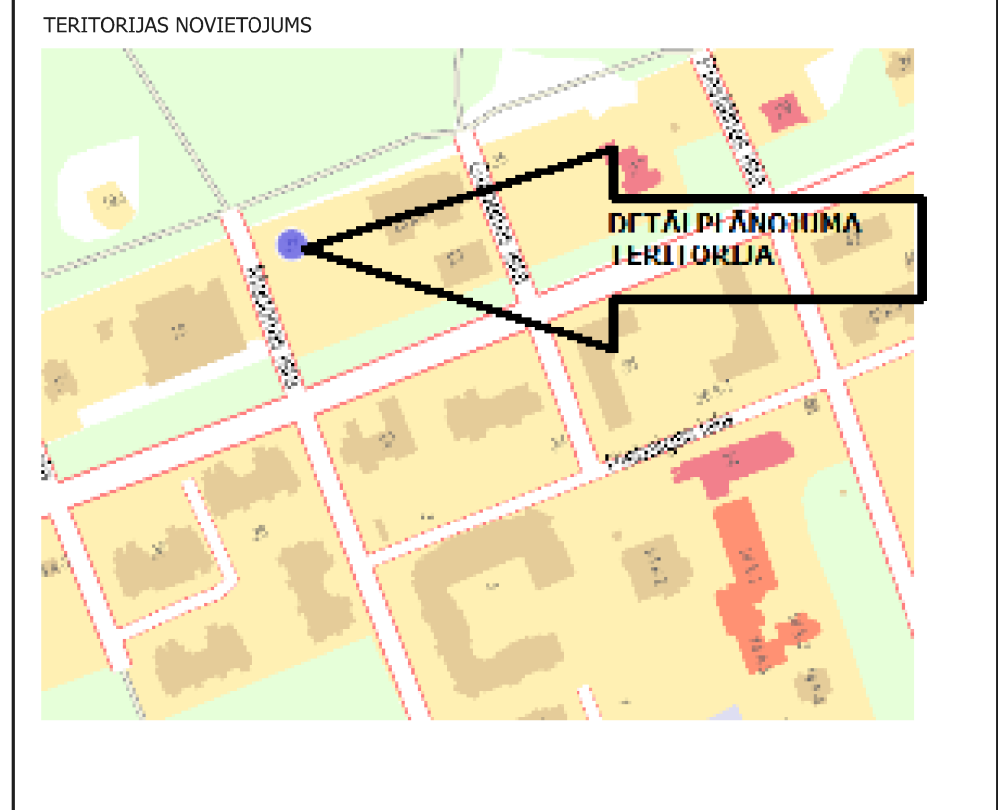

|  |            |  |         |
|--|------------|--|---------|
|  |            | Pasūtītājs: Jūrmalas pilsēta,                |         |
| Jasmīnu iela 20A, Jūrmala, reģ.Nr.000365106                          |            | Dzintaru prospekts 21                        |         |
| Tālr. 29232907   | 01.07.2015 | Plānšētas Nr. 4222-43-15.1-130000            | Lapas 1 |
| rīkotājdirektors U.Gau   | 01.07.2015 | Topogrāfiskais plāns<br>X=315000<br>Y=489150 | Lapa 1  |
| ģeodēzists Ē. Ādmiņis  |            | Mērogs 1:500                                 |         |
| Ē. Ādmiņa sertifikāts Nr. BC-432 ( derīgs no 09.07.2012 -08.07.2017) |            |  |         |

|   |       |                                    |                    |      |             |
|---|-------|------------------------------------|--------------------|------|-------------|
| DETĀLPLĀNOJUMS - zemesgabalam JŪRMALĀ, DZINTARU prospektā 21 kadastra nr. 1300 008 1109; z/g platība 3371 kv.m. |       |                                    |                    |      |             |
| zemesgabala īpašnieks DZINTARU 25, SIA  |       |                                    | Lapas nosaukums    |      |             |
| vadītāja I.Pūķe   | 2015. | TERITORIJAS PAŠREIZĒJĀ IZMANTOŠANA | Mērogs             | Lapa | Lapu skaits |
| arhitekta I.Pabērza /ser.nr.10-0852/  | 2015. |                                    | M 1:500            | 1    | 4           |
| plānotāja L.Lankovska   | 2015. |                                    | Jūrmala, 2015.gads |      |             |