


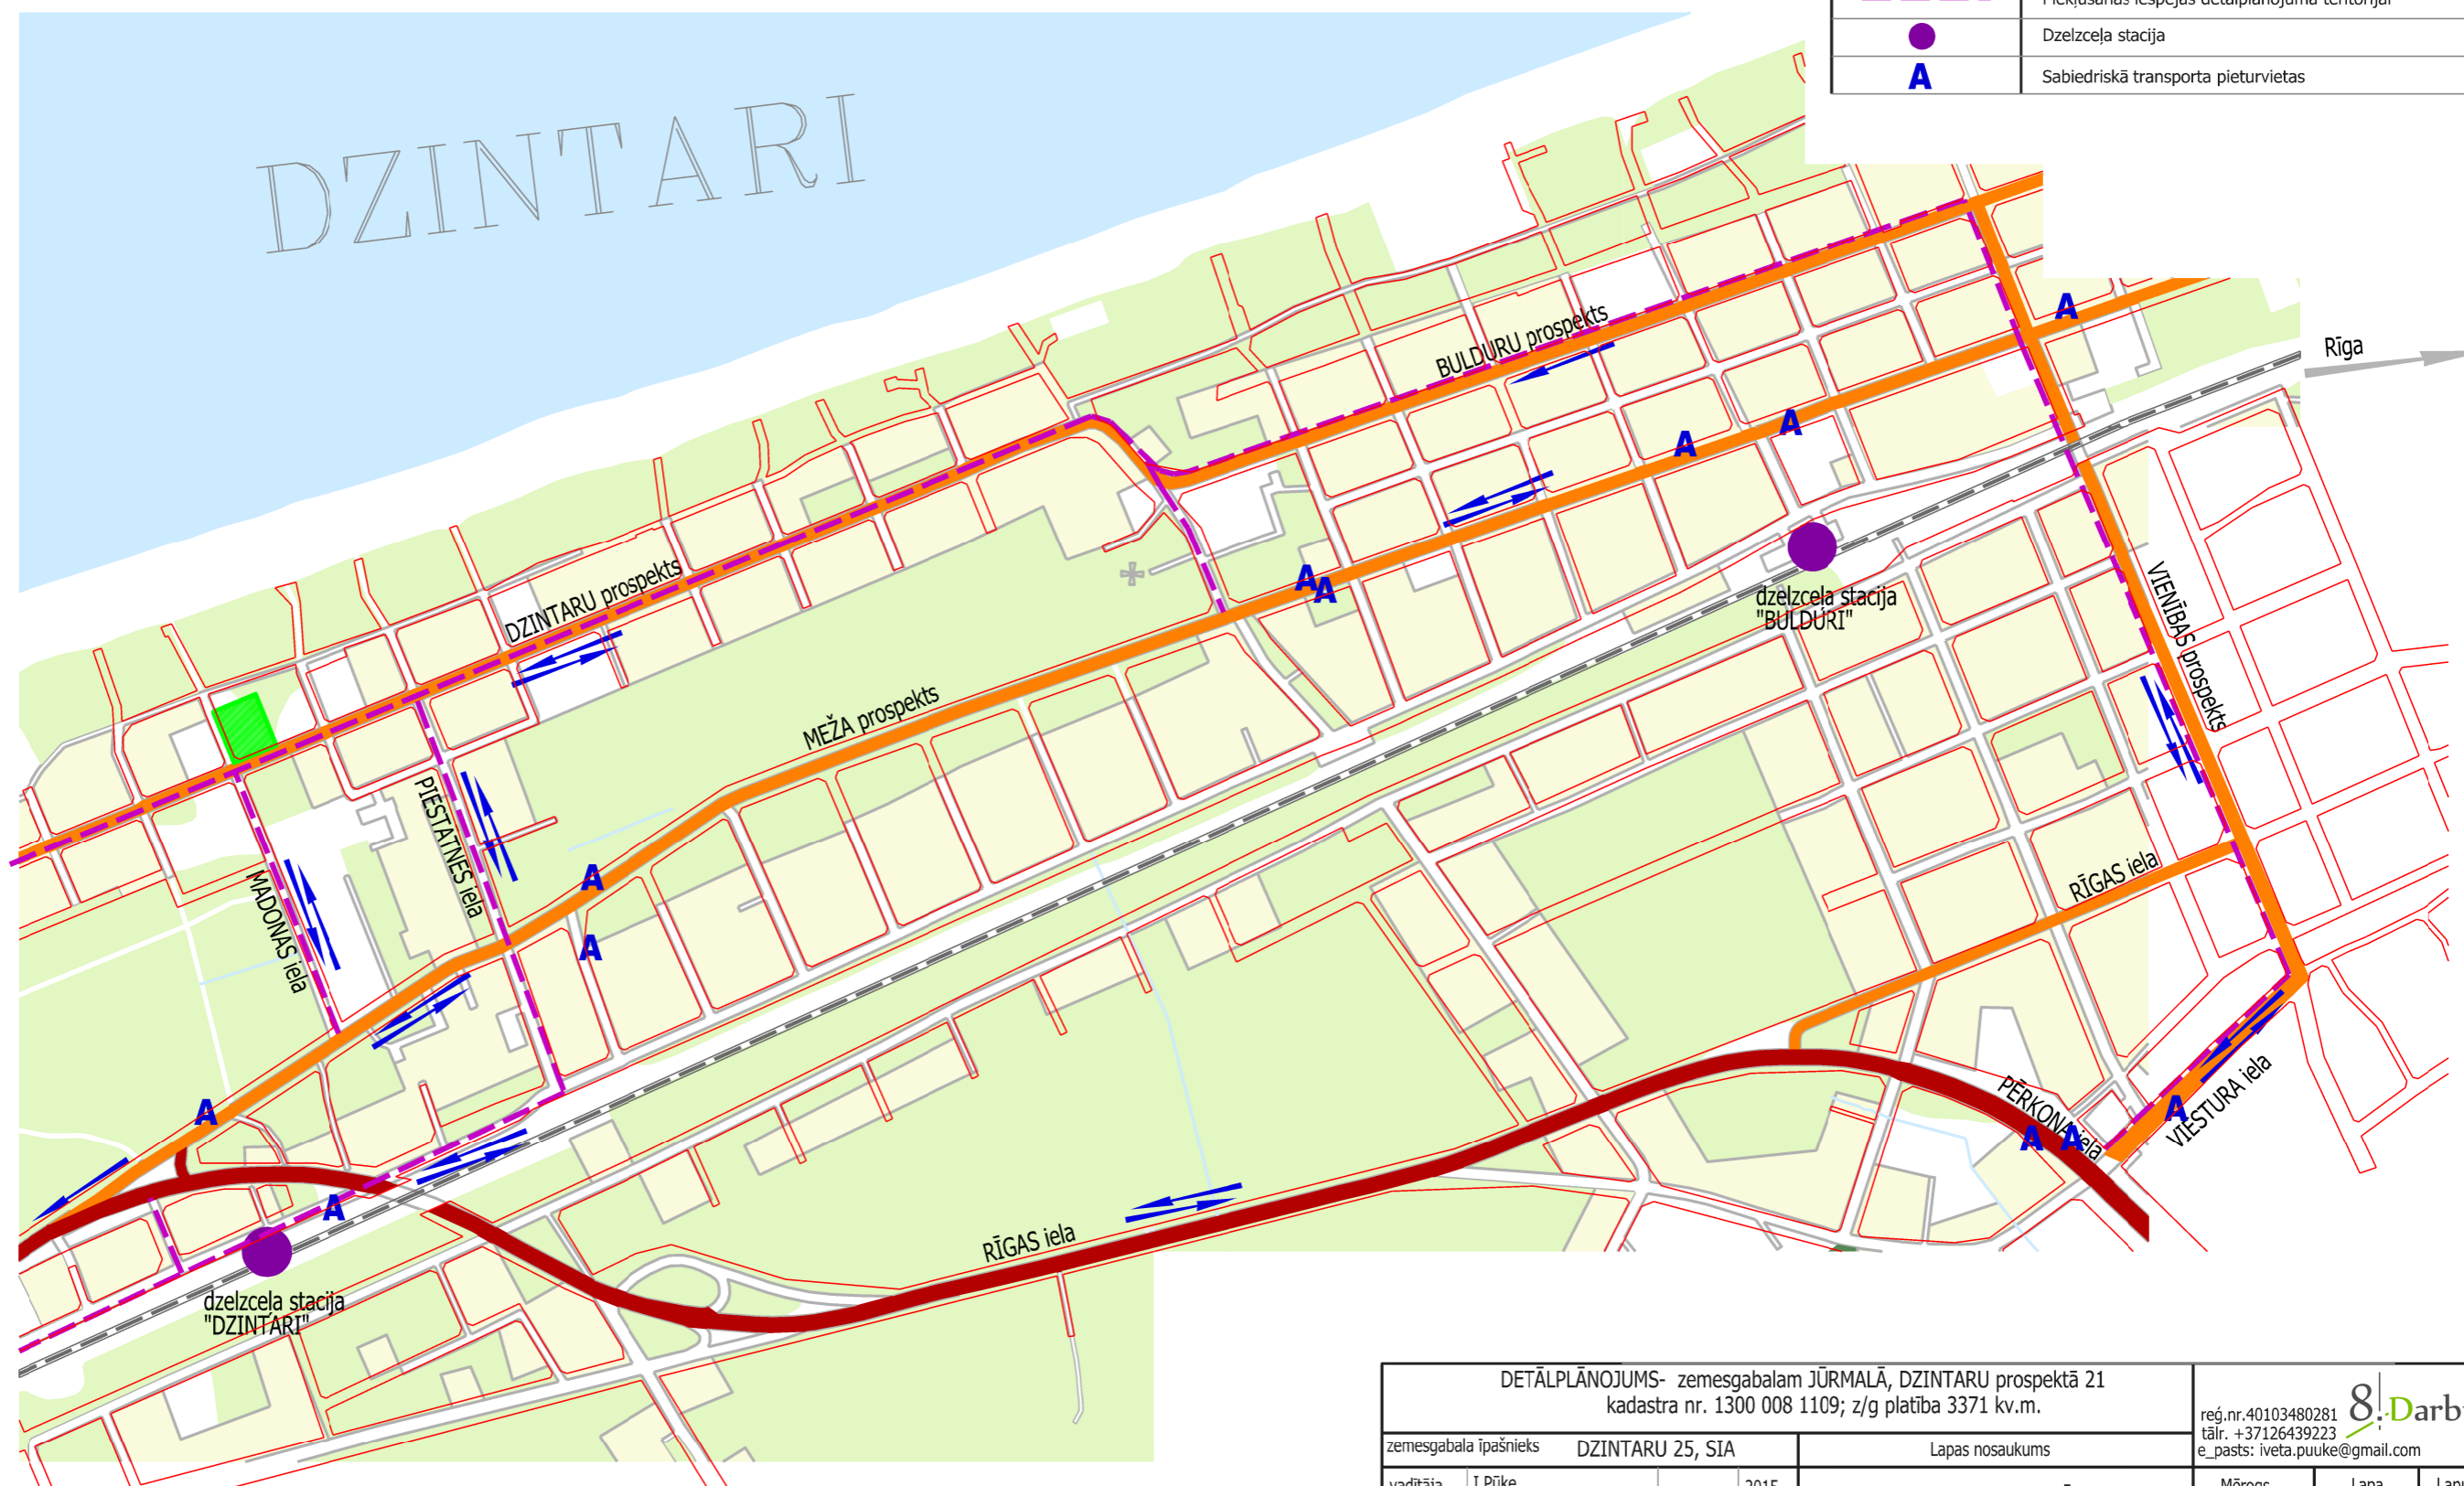

# TRANSPORTA KUSTĪBAS SHĒMA

APZĪMĒJUMI	NOSAUKUMS
	Detālpārplānojuma teritorija
	Apbūves teritorijas
	Meža teritorijas
	Galvenā pilsētas maģistrāle (C kategorijas iela)
	Pilsētas maģistrāle (D1 kategorijas iela)
	E kategorijas ielas
	Neizbūvēts Ģertrūdes prospekta posms
	Transporta kustības virzieni
	Pieklūšanas iespējas detālpārplānojuma teritorijai
	Dzelzceļa stacija
	Sabiedriskā transporta pieturvietas



Tukums, Sloka, Majori

DETĀLPĀNOJUMS- zemesgabalam JŪRMALĀ, DZINTARU prospektā 21 kadastra nr. 1300 008 1109; z/g platība 3371 kv.m.				reģ.nr.40103480281 tālr. +37126439223 e_pasts: iveta.puuke@gmail.com		
zemesgabala īpašnieks DZINTARU 25, SIA		Lapas nosaukums		Mērogs	Lapa	Lapu skaits
vadītāja I.Pūke	2015.	TRANSPORTA KUSTĪBAS SHĒMA		M 1:8000	3	4
arhitekta I.Paberza (sert.nr.10-0852)	2015.			Jūrmala, 2015.gads		
plānotāja L.Lankovska	2015.					