



IELU ŠĶĒRSPROFILI

DZINTARU prospekts sarkanās līnijas 20.0m
griezums A - A (esošs)

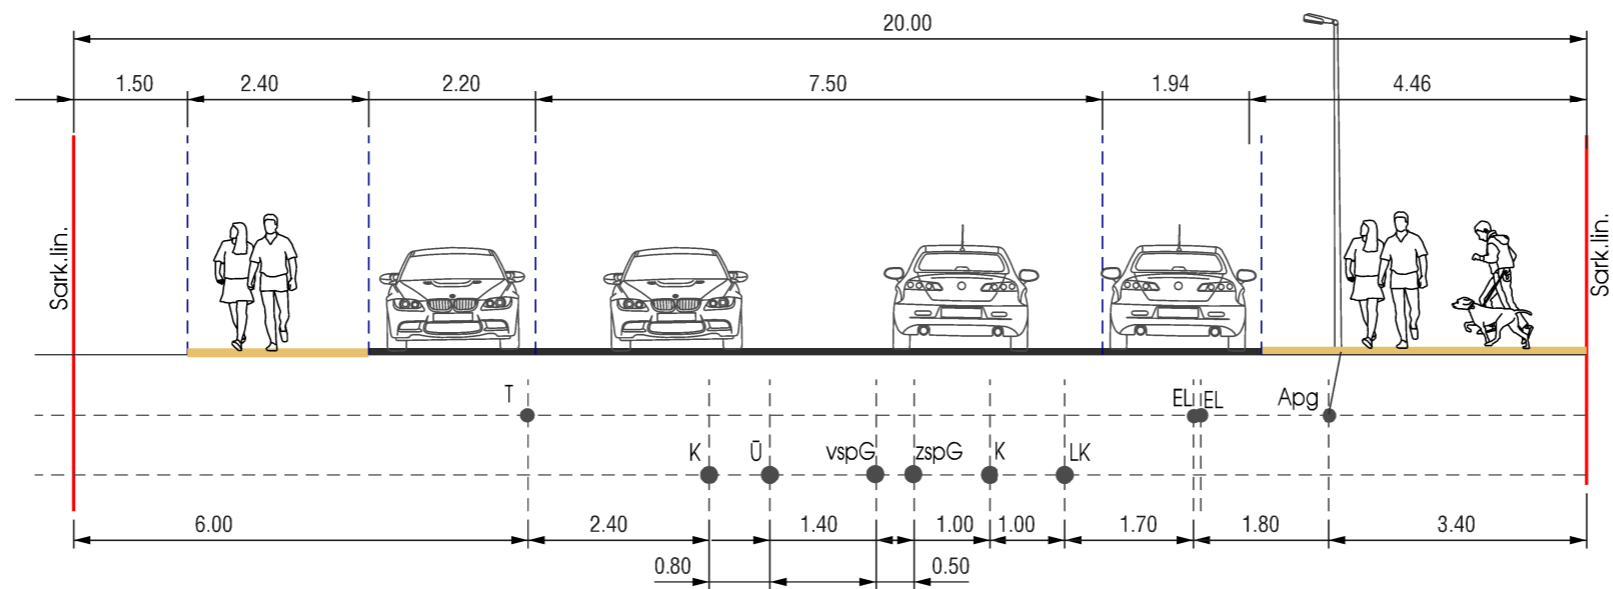

MADONAS ielas sarkanās līnijas 12.0m
griezums B - B (plānots)

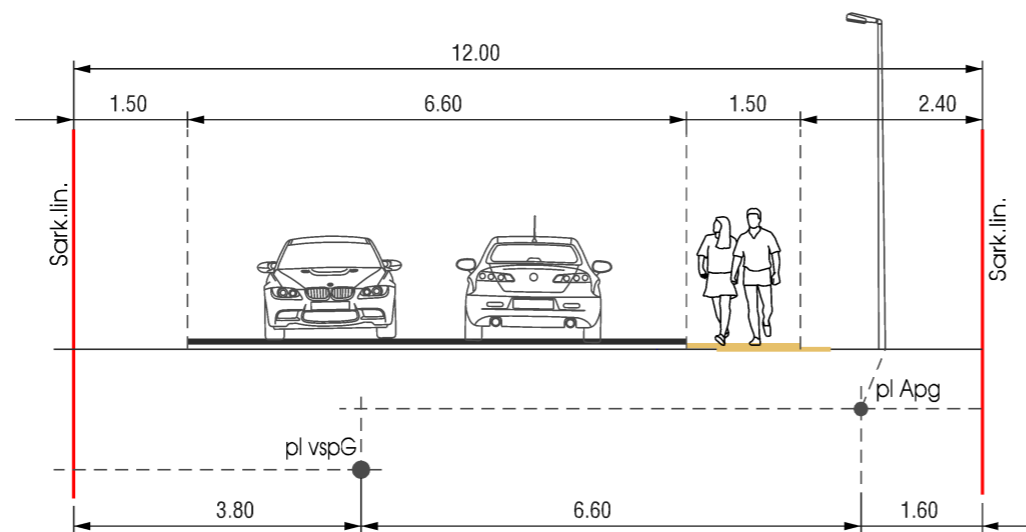

APZĪMĒJUMI

- T esošie elektroniskie sakaru tīkli
- EL esošie elektrotīkli
- vspG esošs vidēja spiediena gāzes vads
- zspG esošs zema spiediena gāzes vads
- Ū esošie ūdensapgādes tīkli
- K esošie sadzīves kanalizācijas tīkli
- LK esoši lietus kanalizācijas tīkli
- Apg esošs ielu apgaismojums
- pl vspG plānots vidēja spiediena gāzes vads
- pl Apg plānotais ielu apgaismojums

PIEZĪMES:

1. Esošās Jūrmalas pilsētas ielu sarkanās līnijas tika noteiktas izstrādājot vienotu pilsētas sarkano līniju detālplānojumu, kas tika apstiprināts ar Jūrmalas pilsētas domes 2000.gada 8.marta Saistošajiem noteikumiem Nr.3.

DETĀLPLĀNOJUMS - zemesgabalam JŪRMALĀ, DZINTARU prospektā 21 kadastra nr. 1300 008 1109; z/g platība 3371 kv.m.				reg.nr.40103480281 tālr. +37126439223 e_pasts: iveta.puuke@gmail.com		
zemesgabala īpašnieks DZINTARU 25, SIA		Lapas nosaukums		8. Darbnīca		
vadītāja	I.Pūķe	2015.	IELU ŠĶĒRSPROFILI	Mērogs	Lapa	Lapu skaits
arhitekta	I.Pabērza /ser.nr.10-0852/	2015.		M 1:100	4	4
plānotāja	L.Lankovska	2015.		Jūrmala, 2015.gads		