


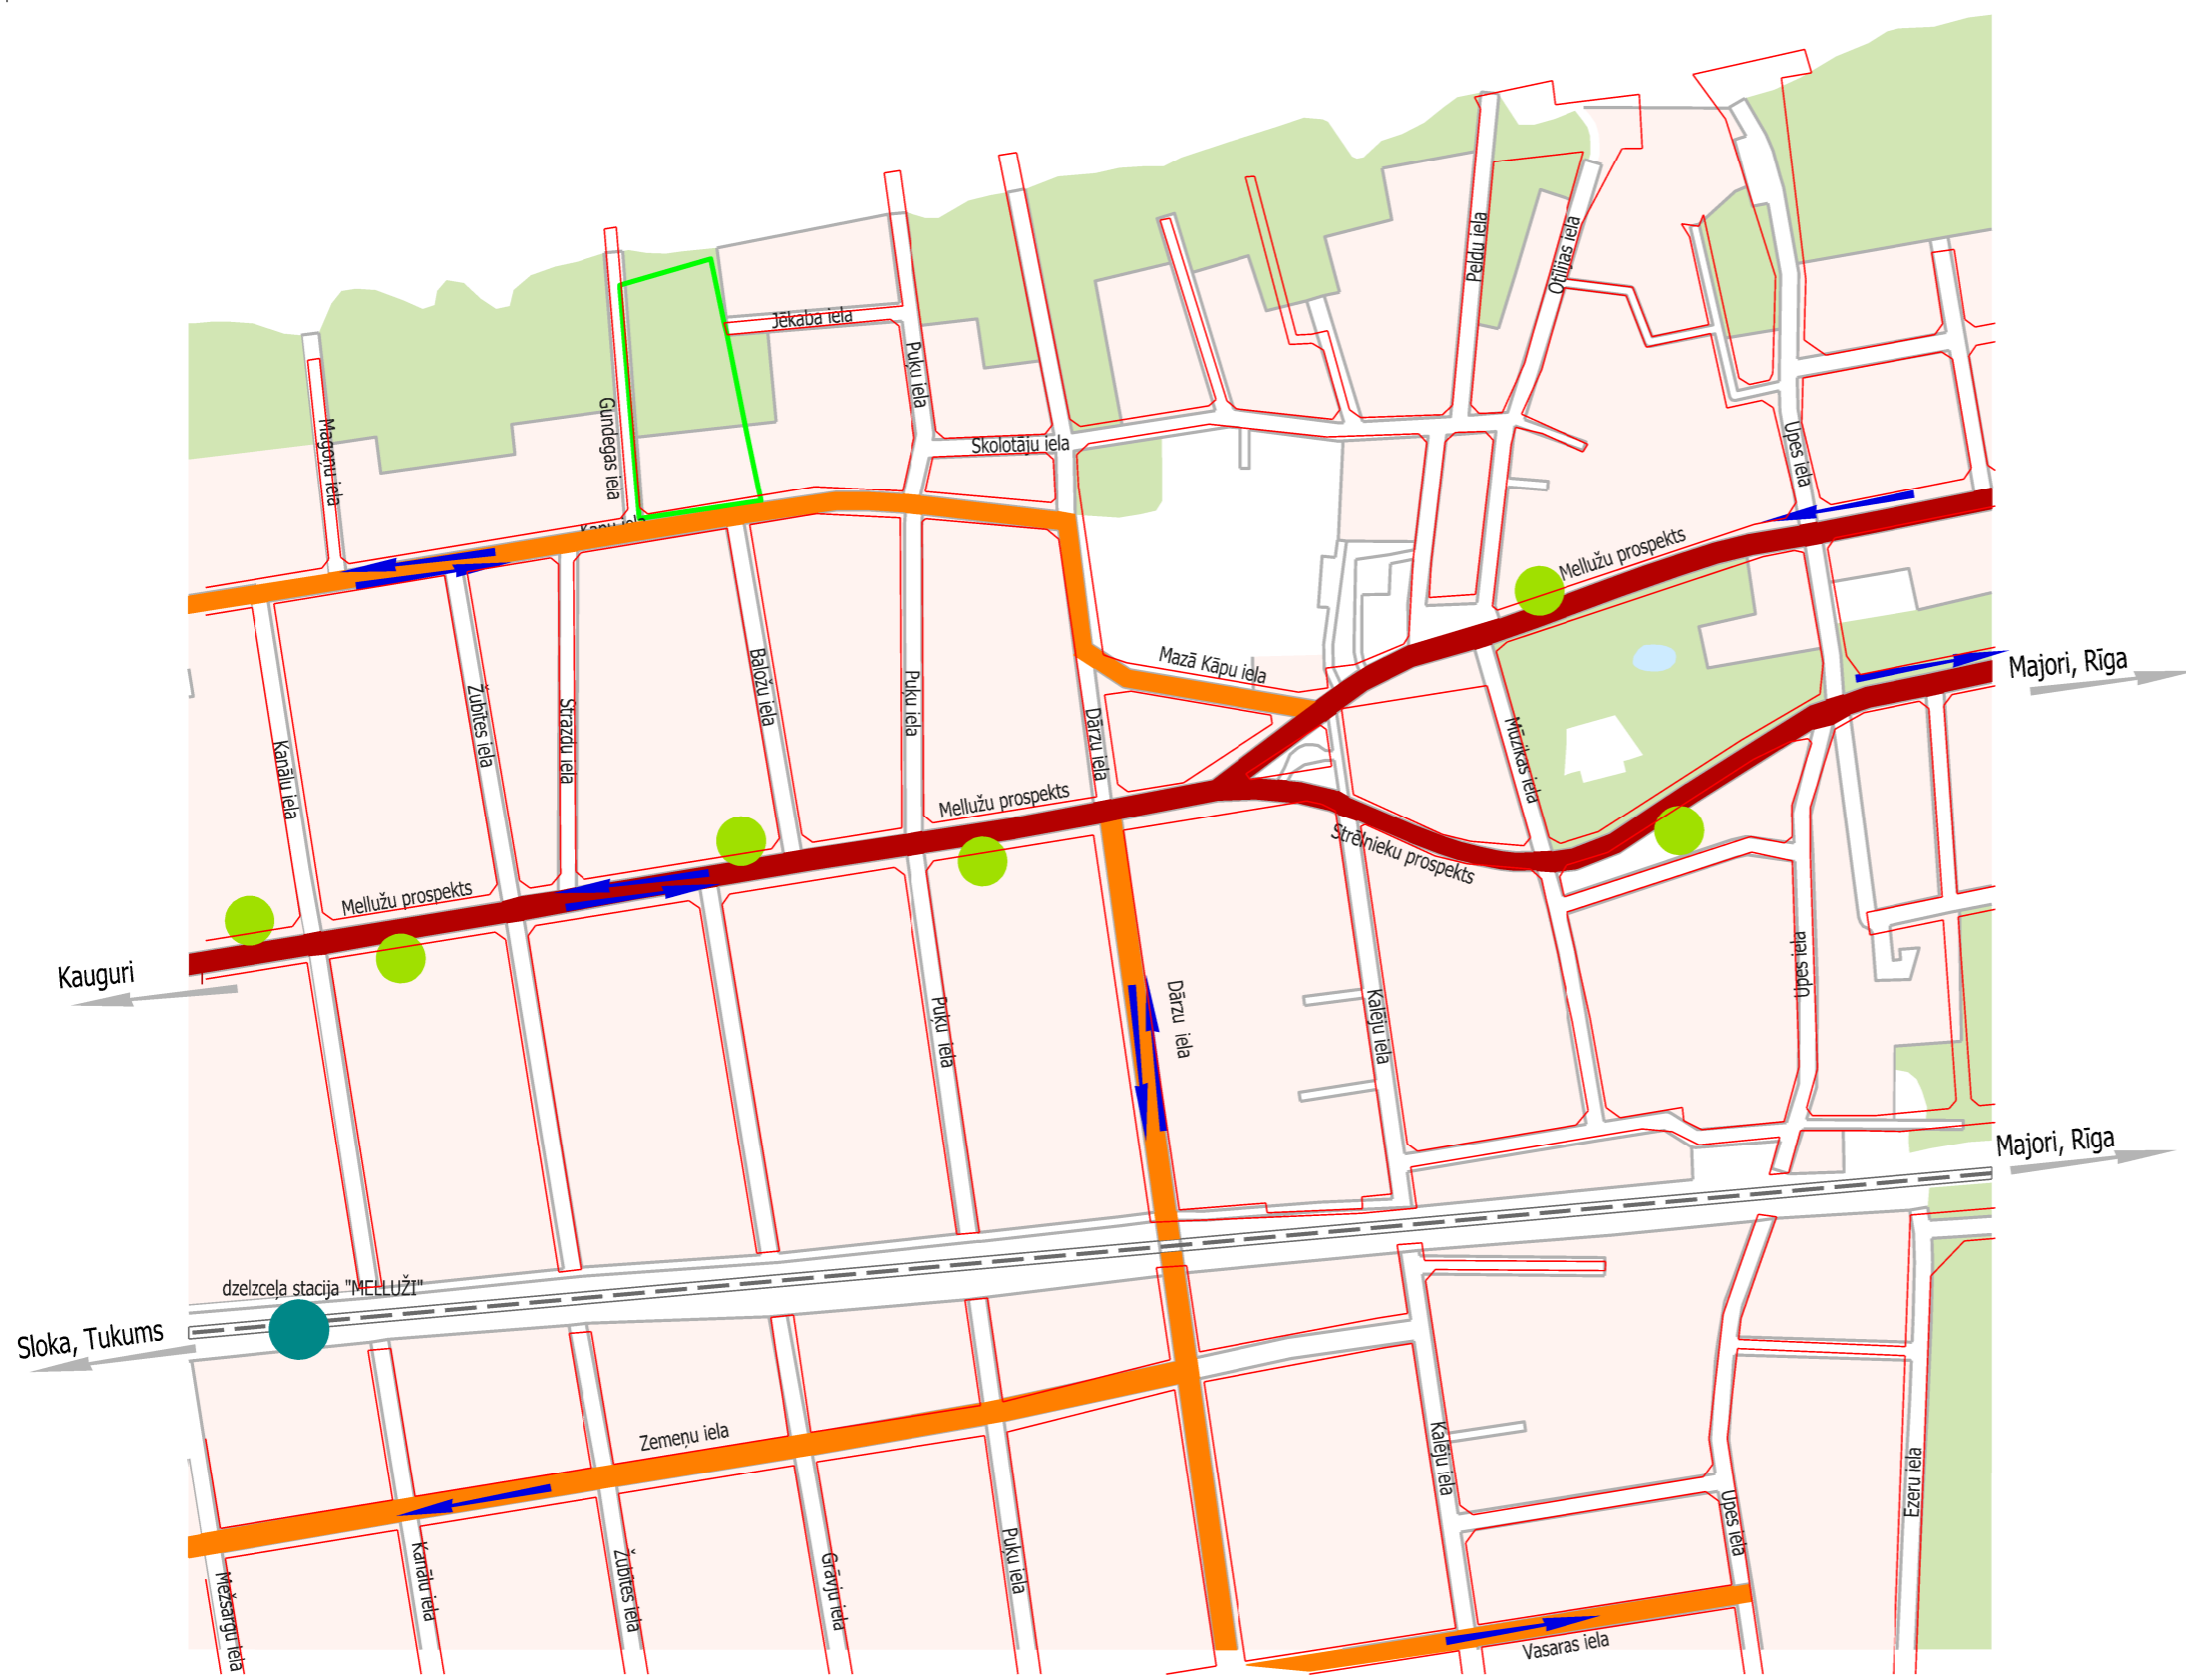

DETĀLPLĀNOJUMS zemesgabalam JŪRMALĀ, KĀPU IELĀ 23
TRANSPORTA KUSTĪBAS SHĒMA



APZĪMĒJUMI	NOSAUKUMS
	Detālplānojuma teritorija
	Apbūves teritorijas
	Meža teritorijas
	Galvenā pilsētas maģistrāle (C kategorijas iela)
	Pilsētas maģistrāle (D kategorijas iela)
	E kategorijas ielas
	Transporta kustības virzieni
	Dzelzceļa stacija
	Autobusu pieturvietā

DETĀLPLĀNOJUMS - zemesgabalam JŪRMALĀ, KĀPU ielā 23 kadastra nr. 1300 014 0801; z/g platība 11 378 kv.m.				 reģ.nr. 40103480281 tālr. +37126439223 e_pasts: iveta.puuke@gmail.com			
vadītāja	I.Pūķe	2015.	pasūtītājsi	Ludmila Kozlova	Mērogs	Lapa	Lapu skaits
arhitekta	I.Pabērza	2015.		Romāns Dolgopolovs	M 1:5000	3	4
plānotāja	L.Lankovska	2015.		TRANSPORTA KUSTĪBAS SHĒMA	Jūrmala, 2014./2015.gads		