


DETĀLPLĀNOJUMS zemesgabalam Jūrmalā, KĀPU IELĀ 23 APBŪVES IZVIETOJUMA SHĒMA

APZĪMĒJUMI	NOSAUKUMS				
	Detālplānojuma robeža				
	Zemesgabala robeža				
<table border="1"> <tr> <td>9DzK</td> <td>Kāpu iela 23 13000140801 11378 kv.m.</td> </tr> </table>	9DzK	Kāpu iela 23 13000140801 11378 kv.m.	Zemesgabala funkcionālais zonējums, adrese, kadastra numurs un platība		
9DzK	Kāpu iela 23 13000140801 11378 kv.m.				
9DzK	Savrupmāju apbūves teritorija krasta kāpu aizsargjoslā				
	Sarkanā līnija				
	Rīgas jūras līča krasta kāpu aizsargjosla				
	Rīgas jūras līča piekrastes būvlaide				
	Meža zeme				
	Eiropas Savienības biotops "Mežainas piejūras kāpas"				
	Priežu svekotājkoksngrauža Nothofhina punctata apzīvots koks - saglabājams				
	Apbūves līnija				
	Būvlaide				
	Plānotā iebrauktuve zemesgabalā				
	Iespējamais apbūves izvietojums (precīzējās turpmākajā projektēšanas gaitā)				
	Labiekārtojuma teritorija (precīzēja turpmākajā projektēšanas gaitā)				
ZEMESGABALA JŪRMALĀ, KĀPU IELĀ 23 PLĀNOTIE APBŪVES RĀDĪTĀJI					
apbūves blīvums	apbūves intensitāte	būvā (zajā) teritorija	ēkas augstums	stāvu skaits	NĪLM
8%	20%	67%	12m	2.5	0601

Piezīmes:
 1. Grafiskajā daļā attēlotās ēku novietnes, būvaploma kontūras un iebrauktuves izvietojums dots, lai ilustrētu plānotās apbūves situāciju un tā nav saistoša. Iebraukšanas ceļu, gājēju ceļu vietas, ēku novietne, apbūves izvietojuma proporcijas un arhitektoniskais risinājums precīzējams būvprojektā, saskaņā ar projektēšanas programmu, ievievojot detālplānojumā noteiktos apbūves nosacījumus.
 2. Maksimālais dzīvojamu ēku skaits zemesgabalā - 3 savrupmājas.

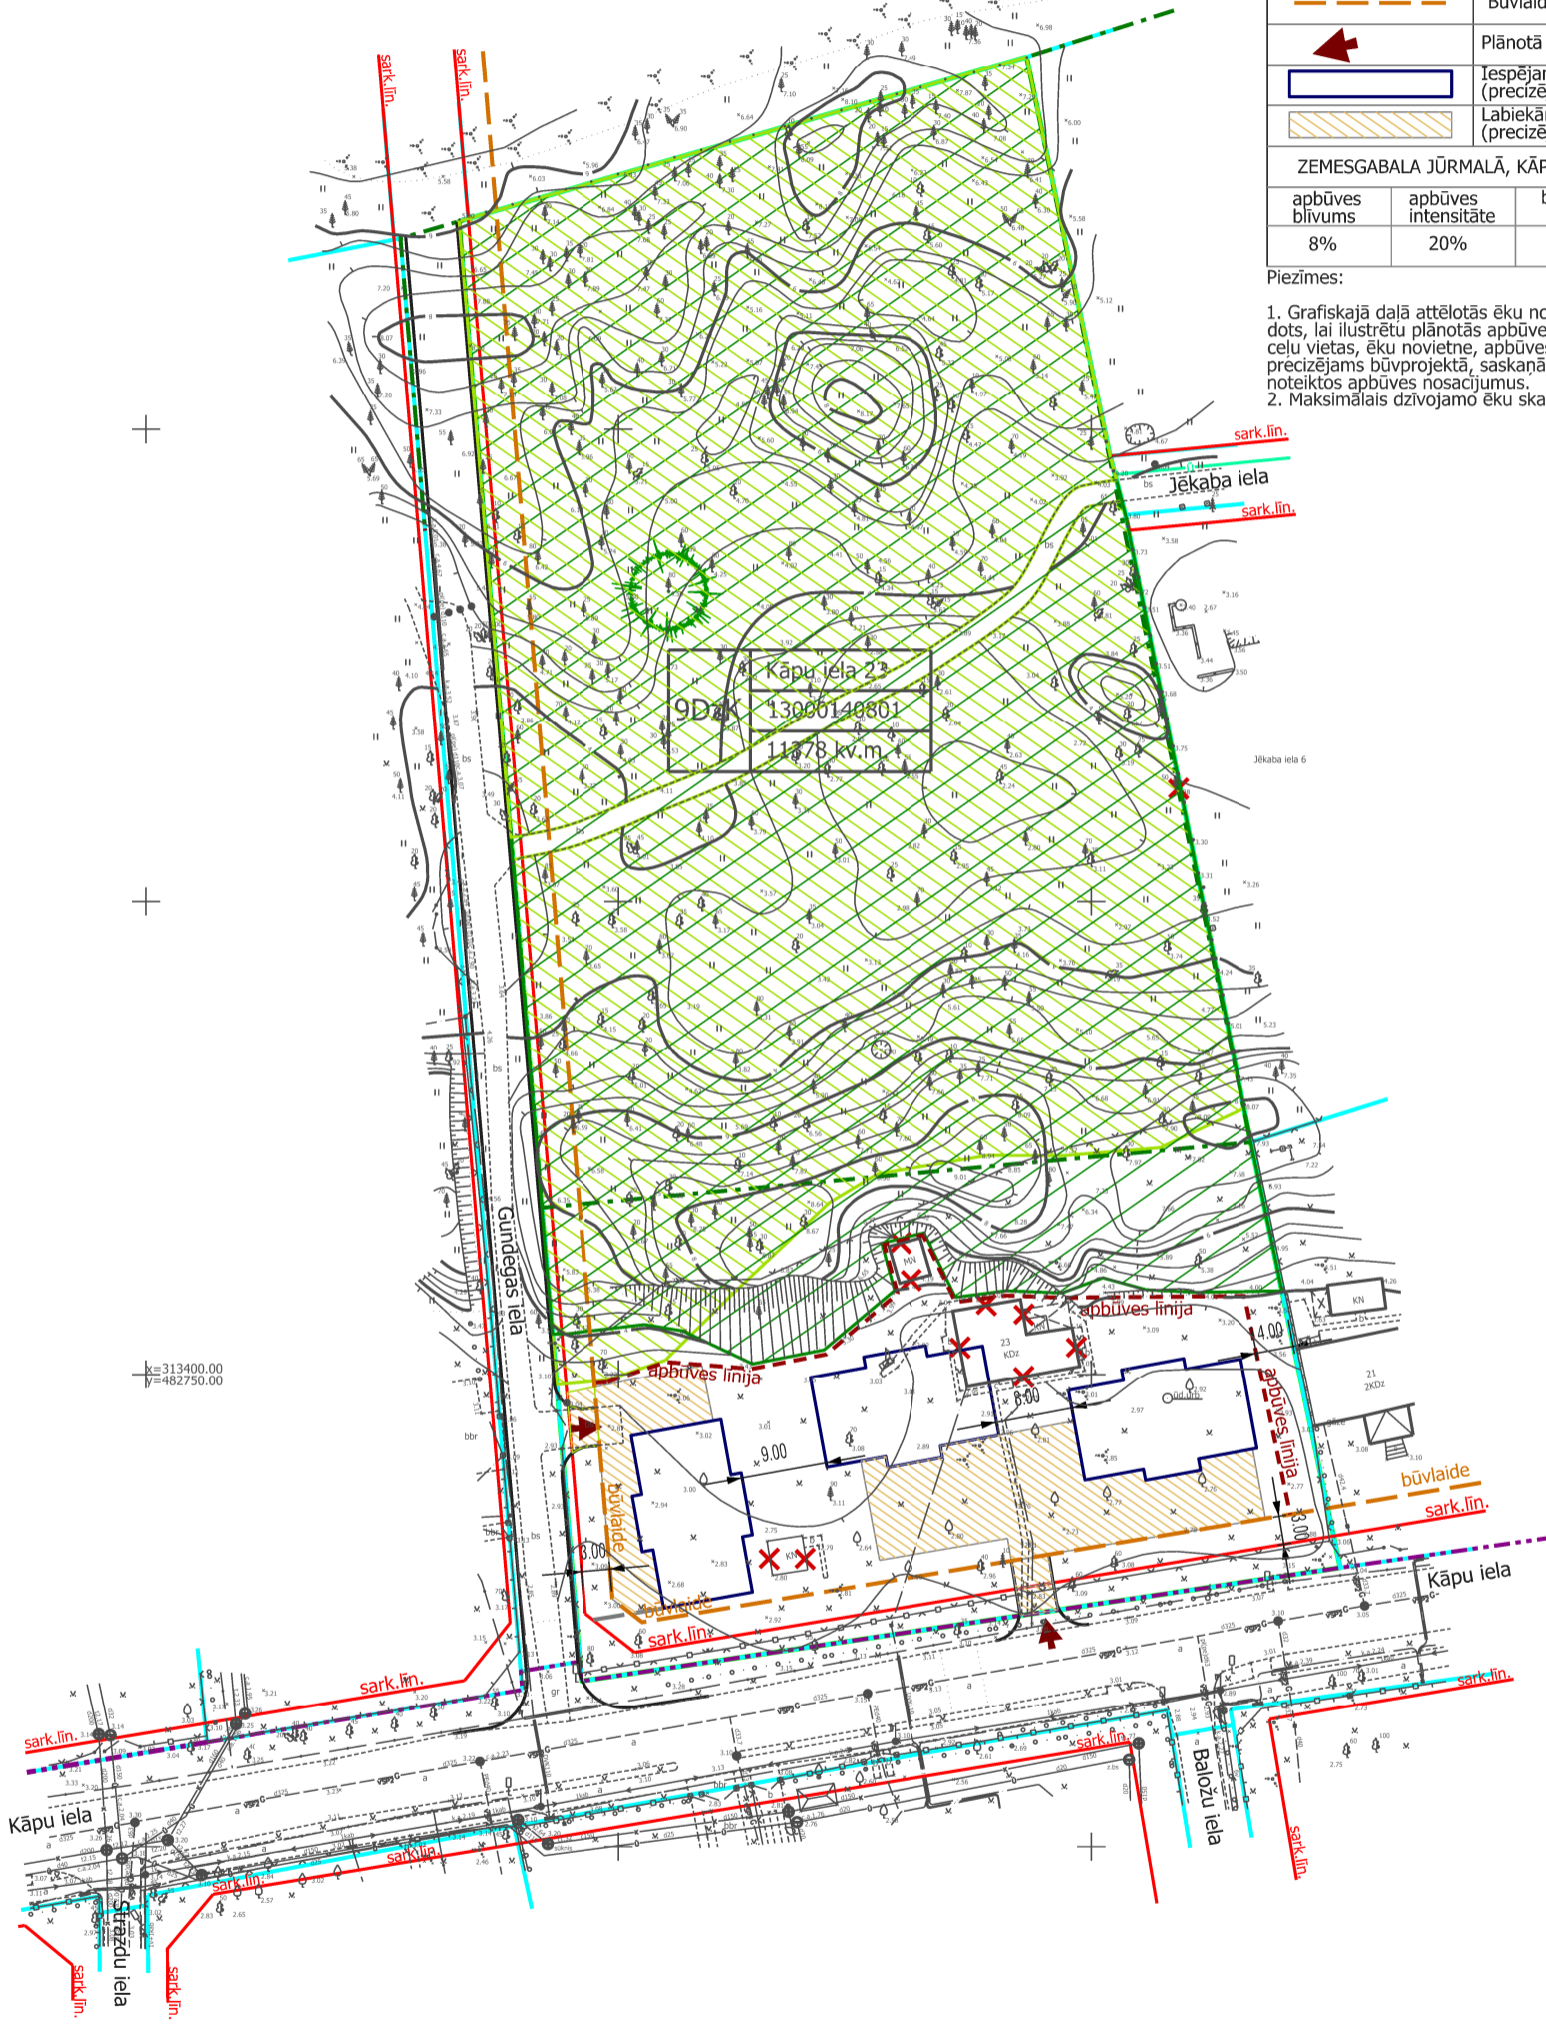

DETĀLPLĀNOJUMS - zemesgabalam JŪRMALĀ, KĀPU ielā 23 kadastra nr. 1300 014 0801; z/g platība 11 378 kv.m.				8. Darbnīca		
vadītāja	I.Pūķe	2015.	pasūtītājs	Ludmila Kozlova	Mērogs	Lapa
arhitekta	I.Pabērza	2015.		Romāns Dolgopolovs	M 1:800	4
plānotāja	L.Lankovska	2015.		APBŪVES IZVIETOJUMA SHĒMA		Lapu skaits
						4
Jūrmala, 2014./2015.gads						