



Grafiskais pielikums

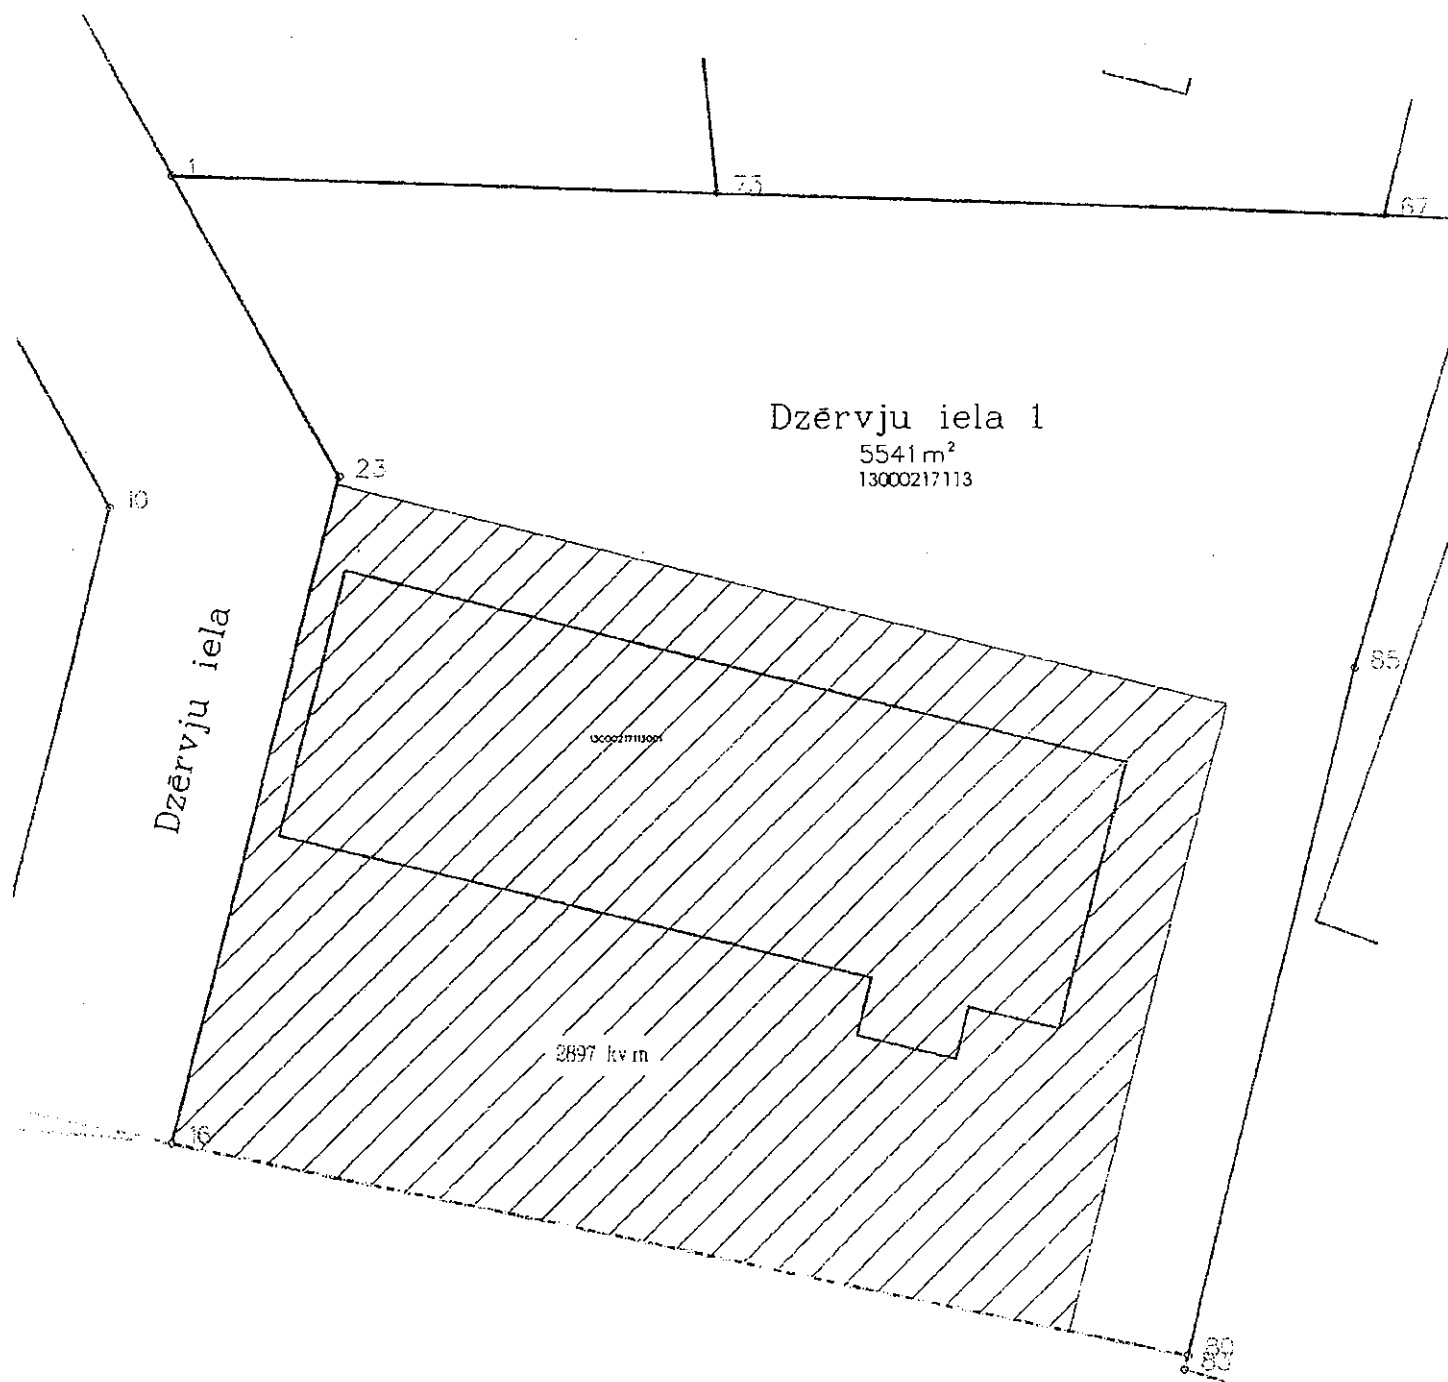

Dzērvju ielā 1 Jūrmalā (Kadastra Nr.13000217113);
Klubs-ēdnīca (Kadastra apzīmējums 13000217113001)
-klasificējama kā vidi degradējoša ēka

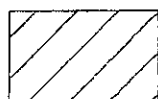

Dzīvojamai ēkai piekritīga zemes platība - 2897 kv.m