



DETĀLPLĀNOJUMS ZEMESGABALIEM
RUDZU IELĀ 4, JŪRMALĀ,
(kadastra Nr. 1300 013 0105, platība 2200 kv.m.)
un RUDZU IELĀ 6, JŪRMALĀ,
(kadastra Nr. 1300 013 0106, platība 4043 kv.m.)

detālpilnojuma teritorija kvartālā

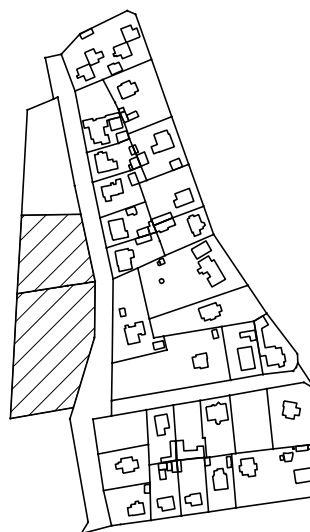

Zemesgabali Rudzu ielā 4, Jūrmalā
un Rudzu ielā 6, Jūrmalā saskaņā ar
Jūrmalas pilsētas teritorijas plānojumu
atrodas Savrupmāju apbūves teritorijā (8DzS)

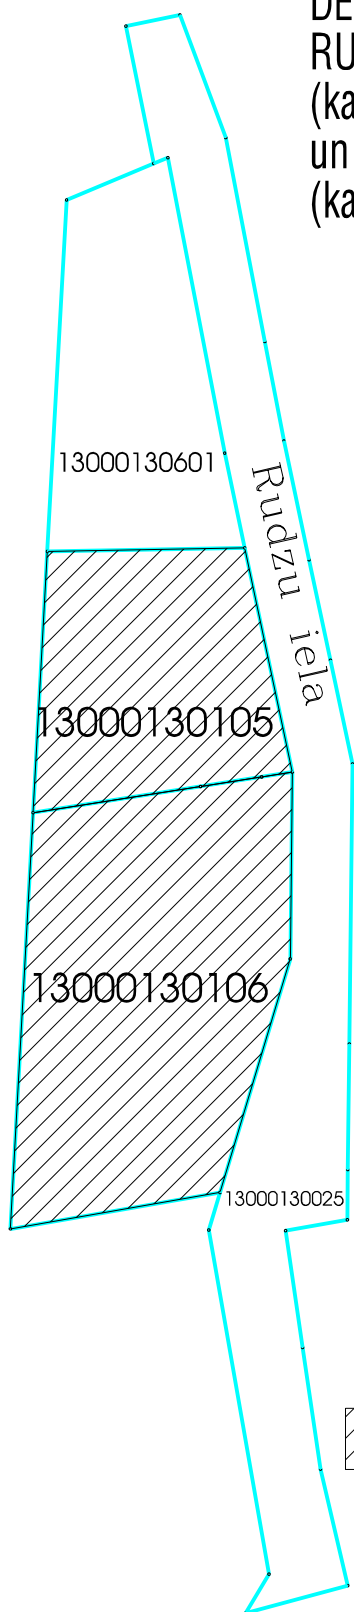

detālpilnojuma teritorija

Skici sagatavoja R.Ansule
Jūrmalā, 2015.gada septembrī