


DETĀLPLĀNOJUMA GROZĪJUMI ZEMESGABALAM KRIŠJĀŅA BARONA IELĀ 26, JŪRMALĀ IELU ŠĶĒRSPROFILI

Krišjāņa Barona iela, sarkanās līnijas 20,0m,
E kategorijas iela, griezumš A-A

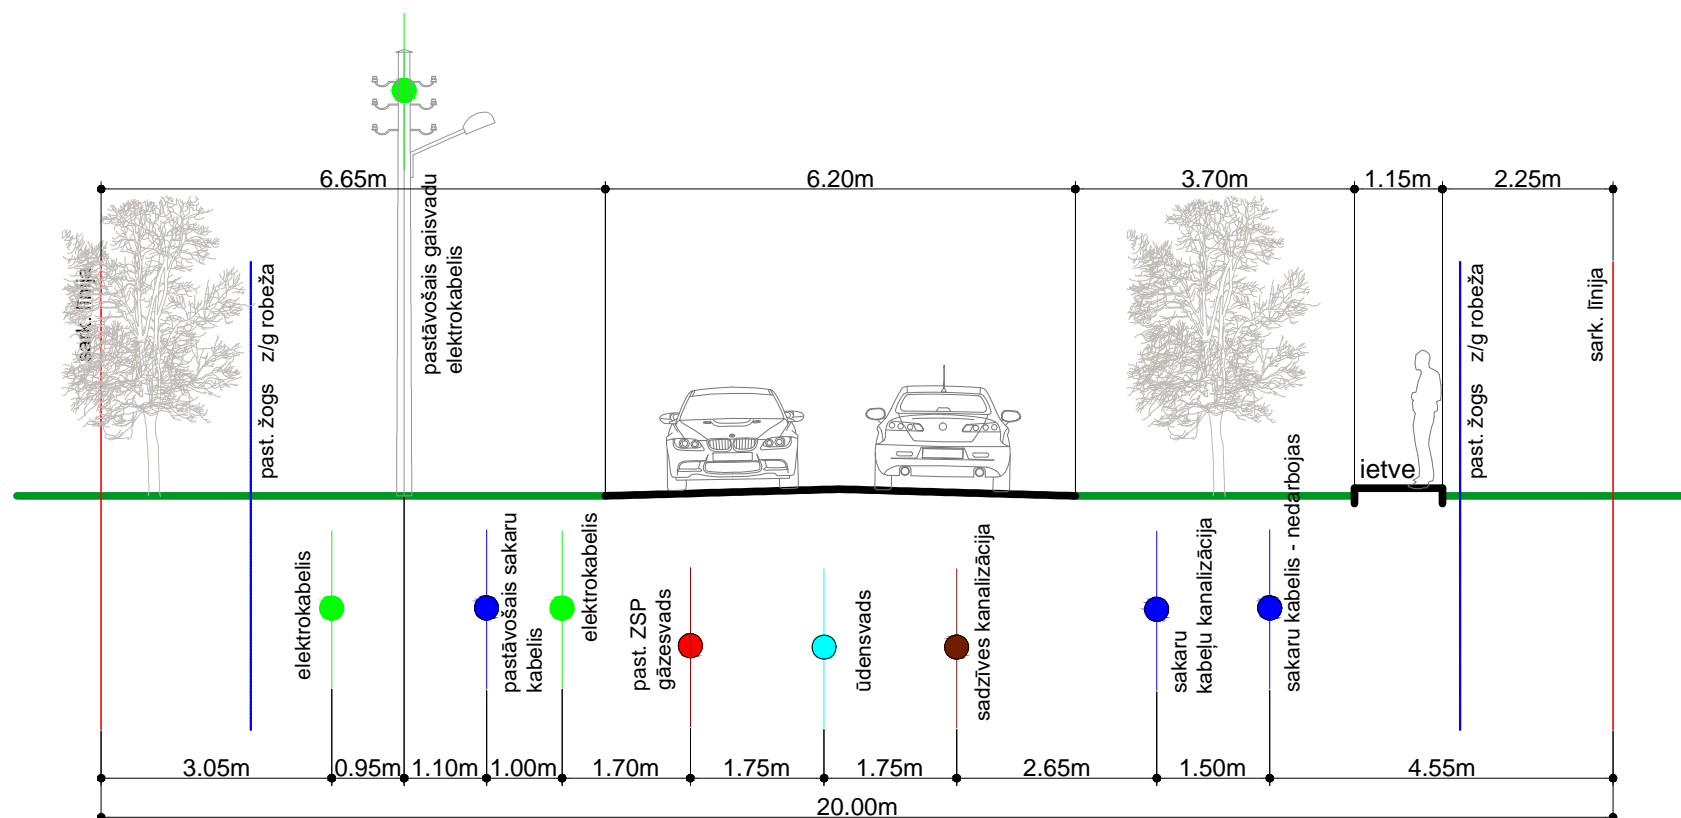

Piezīmes:

1. Projektētos ielu šķēršprofilu izvietojumu "A-A" skatīt lapā Nr.2;
2. Komunikāciju un to elementu izvietojums precizējams attiecīgās komunikāciju sadaļas tehniskajā projektā. Ielas šķēršprofilu iespējams precizēt, izstrādājot ielu tehnisko projektu.

DETĀLPLĀNOJUMA GROZĪJUMI ZEMESGABALAM KRIŠJĀŅA BARONA IELĀ 26, JŪRMALĀ				GRAFISKĀ DAĻA			
kadastra nr. 1300 007 0105, z/g platība 1800 m ²				IELU ŠĶĒRSPROFILI			
Izstrādātājs	SIA VALGER ARHITEKTI			Pasūtītājs Valerijs Bažanovs	Mērogs	Lapa	Lapu skaits
Arhitekts	V.BĒRZIŅA		2015.		M 1:100	3	3
Projekta vad.	R.ANSULE		2015.		Jūrmala, 2015.gads		