


Projektējamā un esošā/pārvietojamā elektroniskā kabeļa kanalizācijas izvietojuma shēma

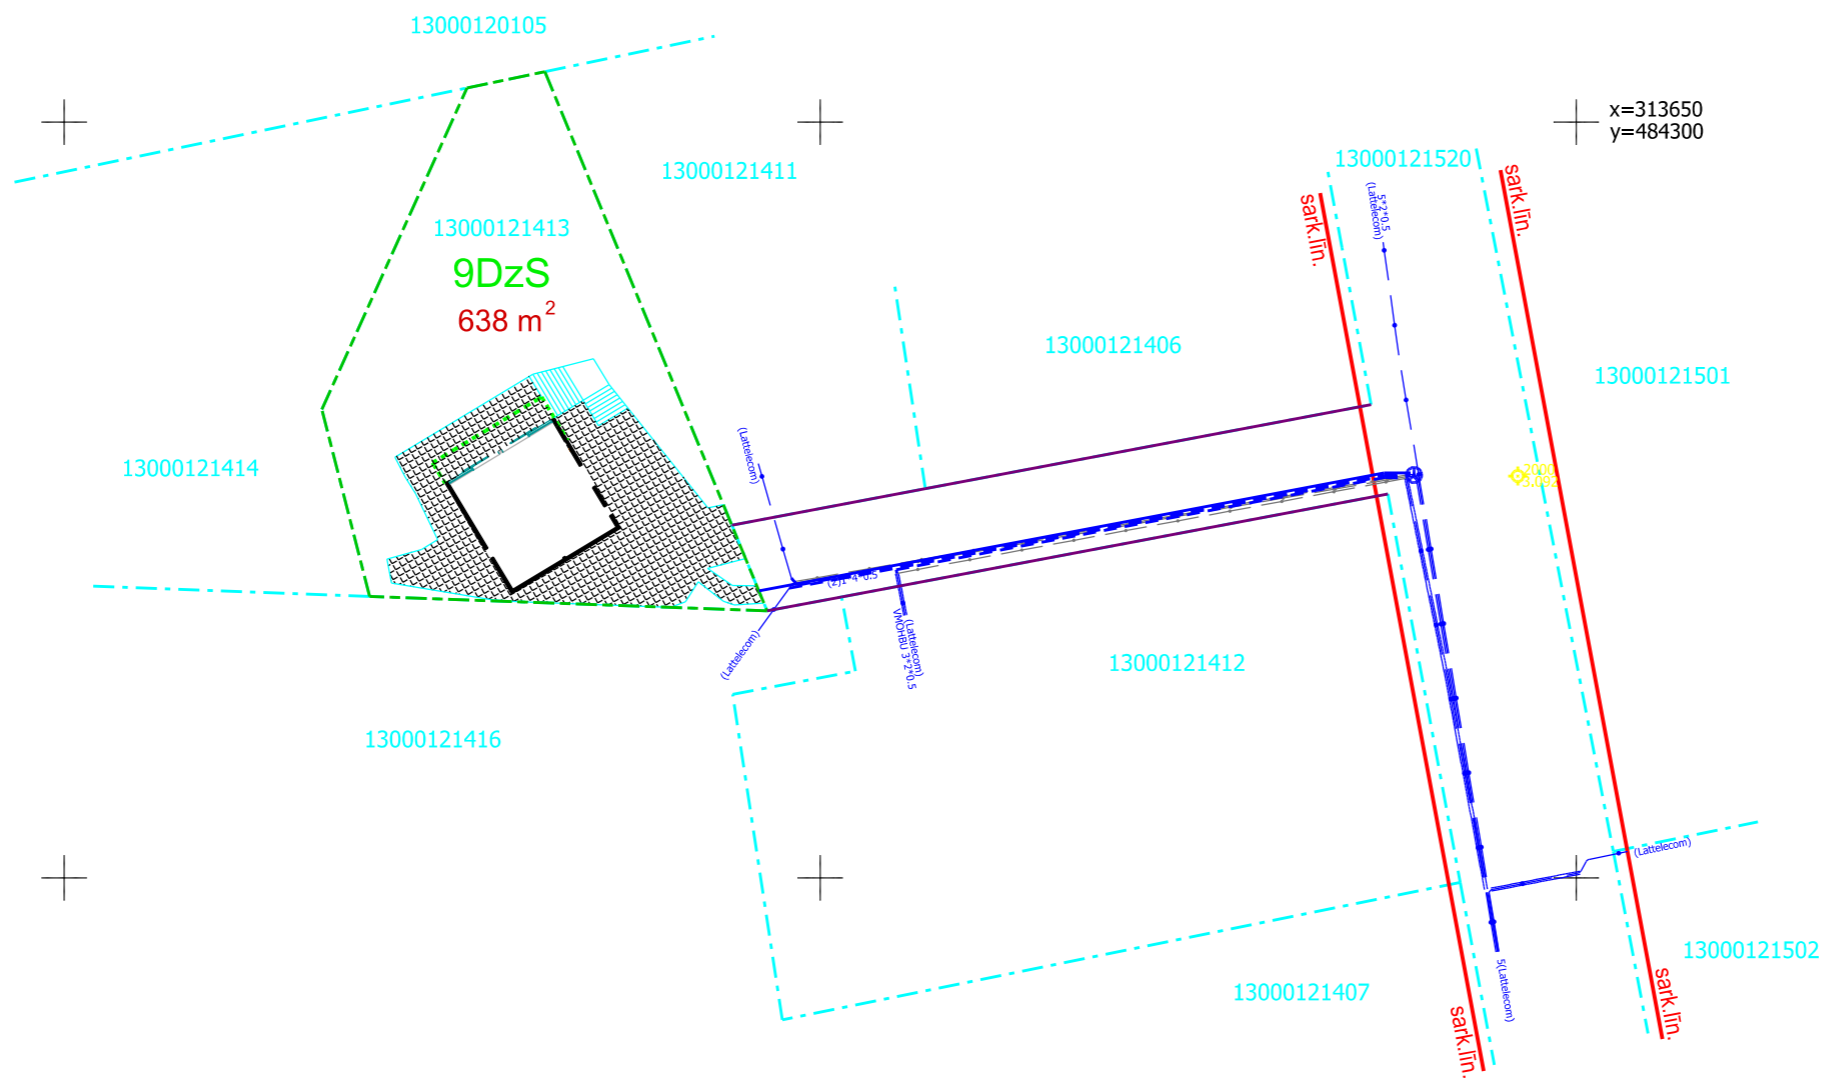

Pieņemtie apzīmējumi:

- esošās uzmērītās īpašuma robežas
- zonējuma robeža
- projektētās ielu sarkanās līnijas
- 9DzS
1557 m²
īpašuma izmantošanas veids saskaņā ar teritorijas plānojumu
zemes gabala platība
- betona bruģakmens
- rekonstruējamā ēka
- projektējamā pazemes elektronisko sakaru tīklu kabeļu kanalizācija
- esošā elektroniskā kabeļa kanalizācija
- esošā/pārvietojamā pazemes elektronisko sakaru tīklu kabeļu kanalizācija
- satiksmes josla