


X=310500
Y=475000

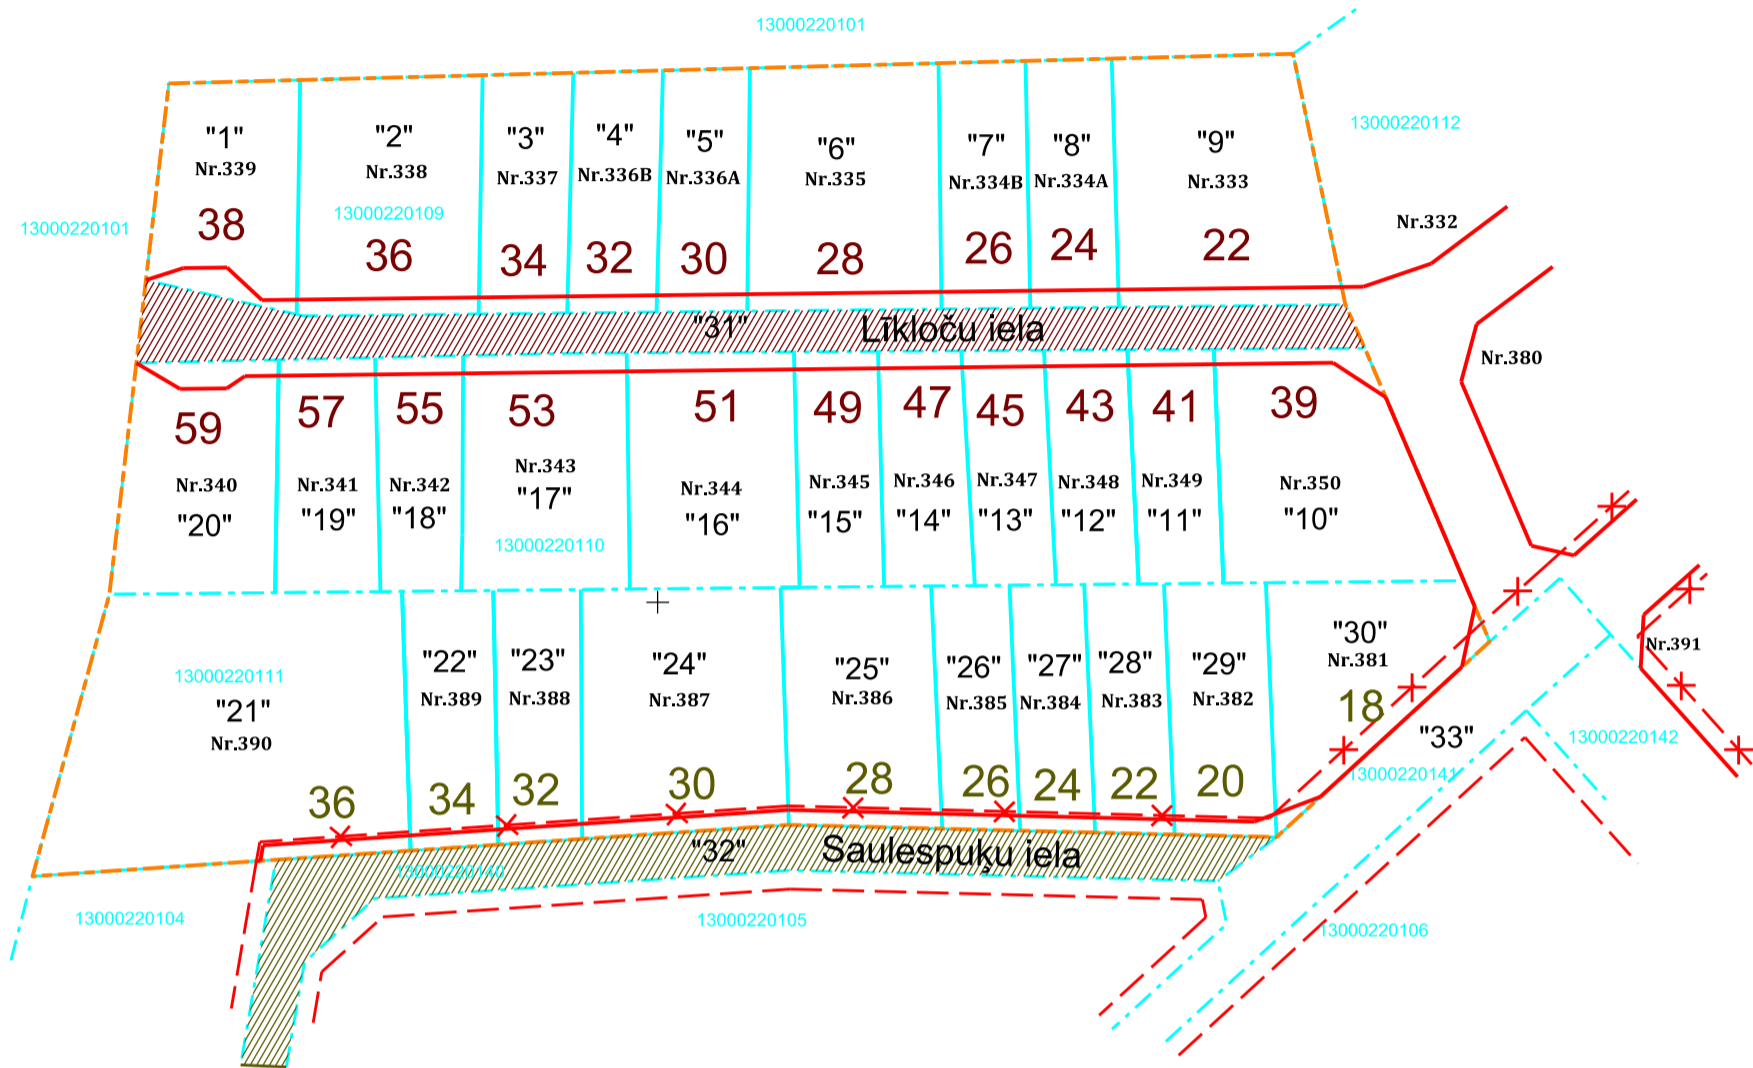

Parceles Nr.	Dārziņa Nr.	Plānotā teritorijas izmantošana	Adrese
1	339	Mazdārziņu teritorija - 12Md	Līkloču iela 38, Jūrmala
2	338	Mazdārziņu teritorija - 12Md	Līkloču iela 36, Jūrmala
3	337	Mazdārziņu teritorija - 12Md	Līkloču iela 34, Jūrmala
4	336B	Mazdārziņu teritorija - 12Md	Līkloču iela 32, Jūrmala
5	336A	Mazdārziņu teritorija - 12Md	Līkloču iela 30, Jūrmala
6	335	Mazdārziņu teritorija - 12Md	Līkloču iela 28, Jūrmala
7	334B	Mazdārziņu teritorija - 12Md	Līkloču iela 26, Jūrmala
8	334A	Mazdārziņu teritorija - 12Md	Līkloču iela 24, Jūrmala
9	333	Mazdārziņu teritorija - 12Md	Līkloču iela 22, Jūrmala
10	350	Mazdārziņu teritorija - 12Md	Līkloču iela 39, Jūrmala
11	349	Mazdārziņu teritorija - 12Md	Līkloču iela 41, Jūrmala
12	348	Mazdārziņu teritorija - 12Md	Līkloču iela 43, Jūrmala
13	347	Mazdārziņu teritorija - 12Md	Līkloču iela 45, Jūrmala
14	346	Mazdārziņu teritorija - 12Md	Līkloču iela 47, Jūrmala
15	345	Mazdārziņu teritorija - 12Md	Līkloču iela 49, Jūrmala
16	344	Mazdārziņu teritorija - 12Md	Līkloču iela 51, Jūrmala
17	343	Mazdārziņu teritorija - 12Md	Līkloču iela 53, Jūrmala
18	342	Mazdārziņu teritorija - 12Md	Līkloču iela 55, Jūrmala
19	341	Mazdārziņu teritorija - 12Md	Līkloču iela 57, Jūrmala
20	340	Mazdārziņu teritorija - 12Md	Līkloču iela 59, Jūrmala
21	390	Mazdārziņu teritorija - 12Md	Saulespuķu iela 36, Jūrmala
22	389	Mazdārziņu teritorija - 12Md	Saulespuķu iela 34, Jūrmala
23	388	Mazdārziņu teritorija - 12Md	Saulespuķu iela 32, Jūrmala
24	387	Mazdārziņu teritorija - 12Md	Saulespuķu iela 30, Jūrmala
25	386	Mazdārziņu teritorija - 12Md	Saulespuķu iela 28, Jūrmala
26	385	Mazdārziņu teritorija - 12Md	Saulespuķu iela 26, Jūrmala
27	384	Mazdārziņu teritorija - 12Md	Saulespuķu iela 24, Jūrmala
28	383	Mazdārziņu teritorija - 12Md	Saulespuķu iela 22, Jūrmala
29	382	Mazdārziņu teritorija - 12Md	Saulespuķu iela 20, Jūrmala
30	381	Mazdārziņu teritorija - 12Md	Saulespuķu iela 18, Jūrmala
31 (kad.Nr. 1300 022 0101)	10. līnija	Satiksmes infrastruktūras teritorija	Līkloču iela, Jūrmala
32 (kad.Nr. 1300 022 0140)	11. līnija	Satiksmes infrastruktūras teritorija	Saulespuķu iela, Jūrmala
33 (kad.Nr. 1300 022 0141)	11. līnija	Satiksmes infrastruktūras teritorija	Saulespuķu iela, Jūrmala

Pieņemtie apzīmējumi:

- esošās uzņēmējuma robežas
- projektētās nomas robežas
- zonējuma robeža
- projektētās ielu sarkanās līnijas
- esošās sarkanās līnijas
- esošās likvidējamās sarkanās līnijas posms
- "1"**
Nr.109
20
 Saulespuķu iela
- Līkloču iela

Detālplānojuma Izstrādē paredzētie zemes ierīcības darbi atbilst normatīvo aktu prasībām, kas regulē zemes ierīcības projekta izstrādi.

Zemes ierīcotāja: Sanita Galīte
BA Nr.139

datums _____ paraksts _____

Pasūtītājs: Kooperatīva sabiedrība "APVIENĪBA SLOCENE"		LKS-92 TM koordinātu sistēma Baltijas augstumu sistēma	
Objekta adrese: "Bažciems 0109", "Bažciems 0110", "Bažciems 0111", Jūrmala		TM projekcijas mēroga koeficients m=0,9996075	
Līguma pielikuma Nr:		Lapa Lapas Mērogs	
Adresācijas priekšlikums		1. 1 1:1000	
Valdes priekšsēdētājs	G.Linde	 Mērniecības Centrs AS Jur. adrese: Bērnieku iela 53-52, Rīga, LV-1039 Rīgas birojs: Zemgaļu iela 8-21, Rīga, LV-1006 Tālrunis: 67536059, Fakss: 67536099 Sīgtas tālrunis: Kr. Vālnieņa iela 1A, 3. st., Sīgtas, LV-2150, Tālrunis: 29228932	
Zemes ierīcotāja BA Nr.139	S.Galīte		
		06.08.2015.	
		06.08.2015.	