
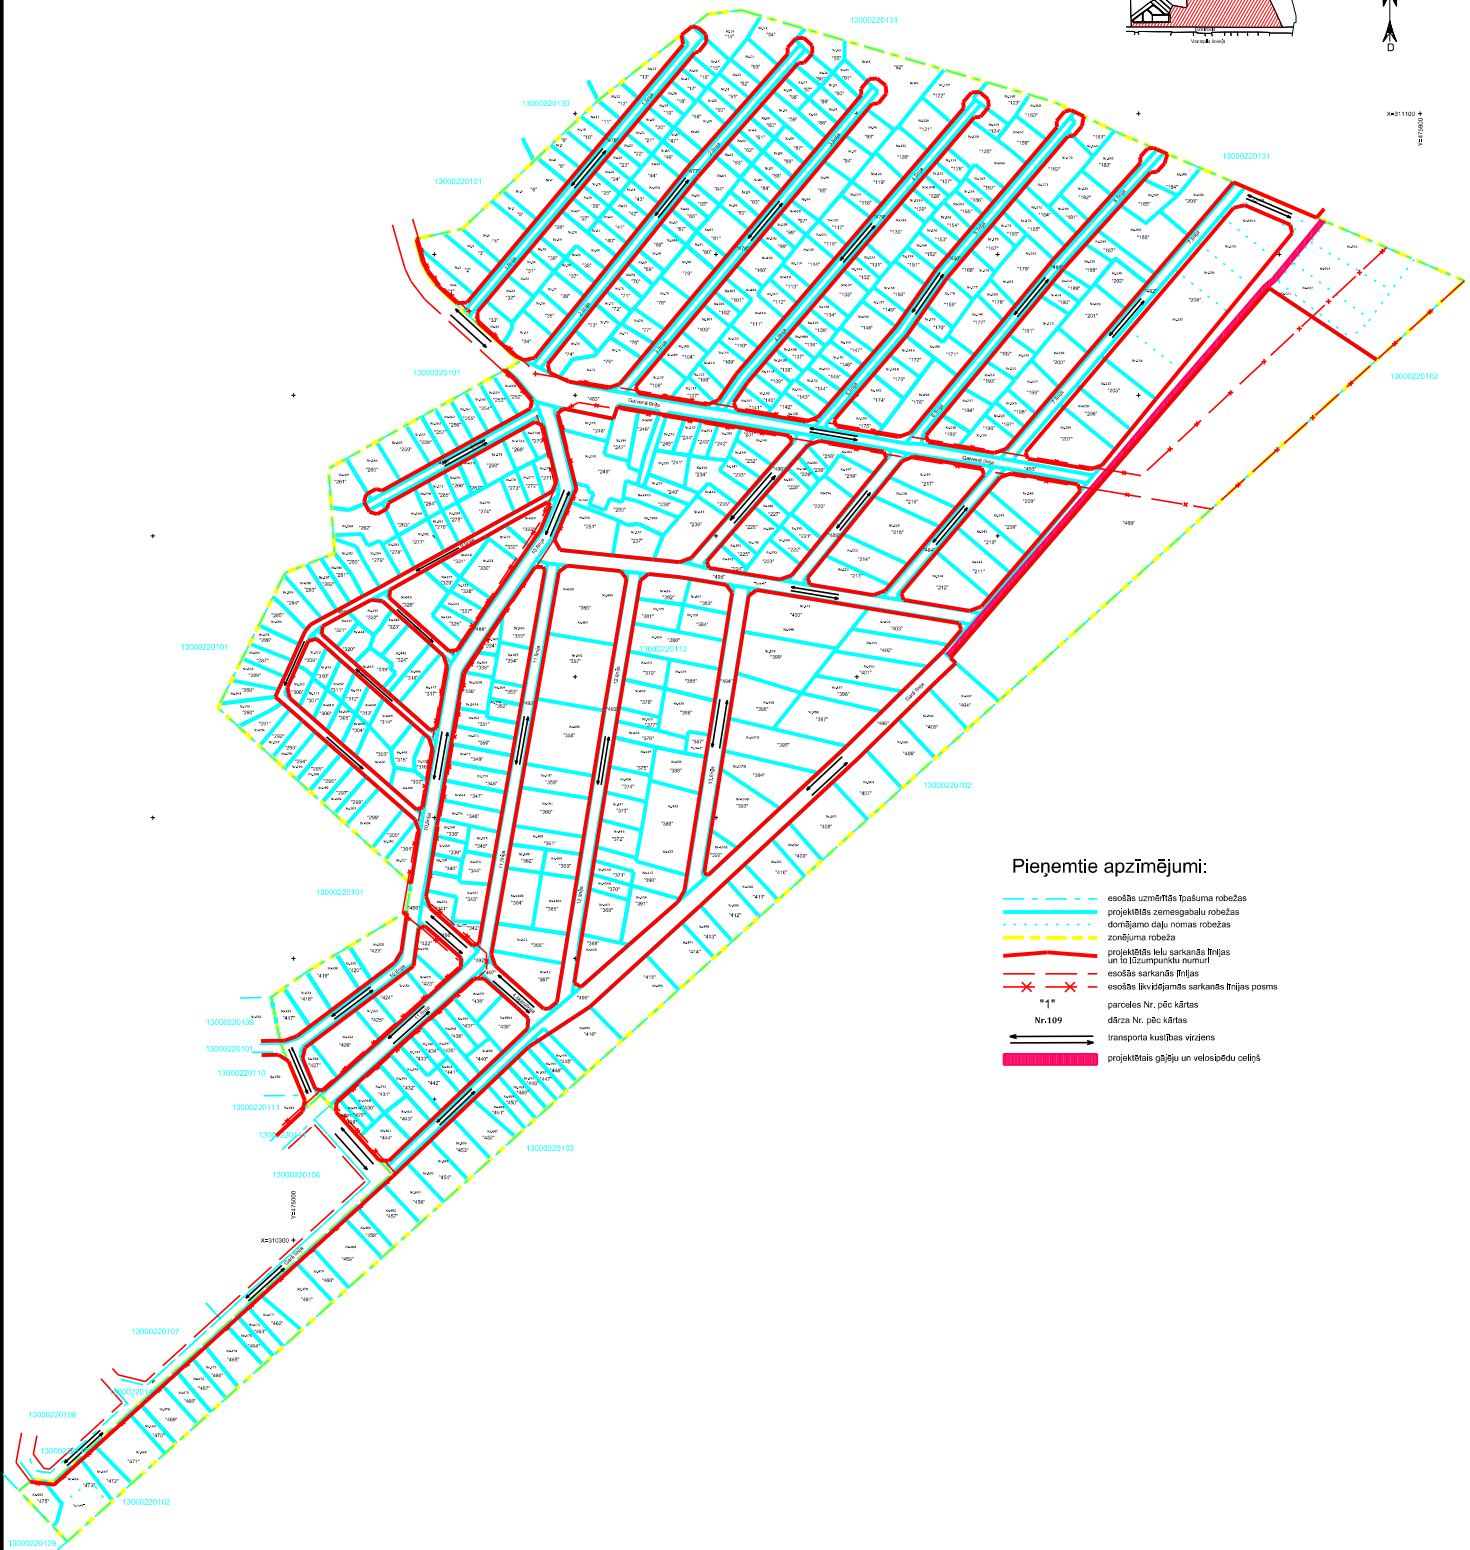


Objekta izvietojuma shēma

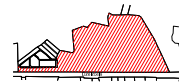

Pieņemtie apzīmējumi:

- esošā uzņēmuma robežas
- projektētais zemesgabalu robežas
- domājamo daļu nomas robežas
- zonējuma robeža
- projektētais ielu sarkanās līnijas un 100 izņemumu numuri
- esošās sarkanās līnijas
- esošās ievējamās sarkanās līnijas posms
- parcelas Nr. pēc kārtas
- dārza Nr. pēc kārtas
- transporta kustības virziens
- projektētais gājēju un velosipēdu ceļš

Detālplānojuma izstrādē paredzētie zemes lietošanas darbi atbilst normatīvo aktu prasībām, kas regulē zemes lietošanas projekta izstrādi.

Zemes lietotāja: Sanita Gaiļte  
BA Nr.139

datums paraksts

Pasūtītājs: Jūrmalas pilsētas dome		LKS-92 TM koordinātu sistēma	
Objekta adrese: "Bažciems 0112", Jūrmala		Baļļas augstums: sistēma	
Līguma pielikuma Nr.:		TM projekcijas mēroga koeficients m=0.9998075	
Transporta kustības shēma		Lapa Lapas Mērogs	
Valdes priekšsēdētājs: G.Linde		10 13 1:1900	
Zemes lietotāja BA Nr.139		S.Gaiļte	
06.08.2015.		06.08.2015.	
06.08.2015.		06.08.2015.	

**MC**  
Mācību Centrs  
A/S "Mācību Centrs SIA"  
Jūrmalas ielā Nr.53-32, Rīga, LV-1008  
Rīgas Nr. LV4003171132  
Rīgas ielā, Ziemeļi Nr.8-11, Rīga, LV-1008  
Tālrunis: 67330209, Fakss: 67330209  
E-pasts: info@mc.lv, valdiba@mc.lv, s. s.  
Sijāta, LV-210, Tālrunis: 2628882