


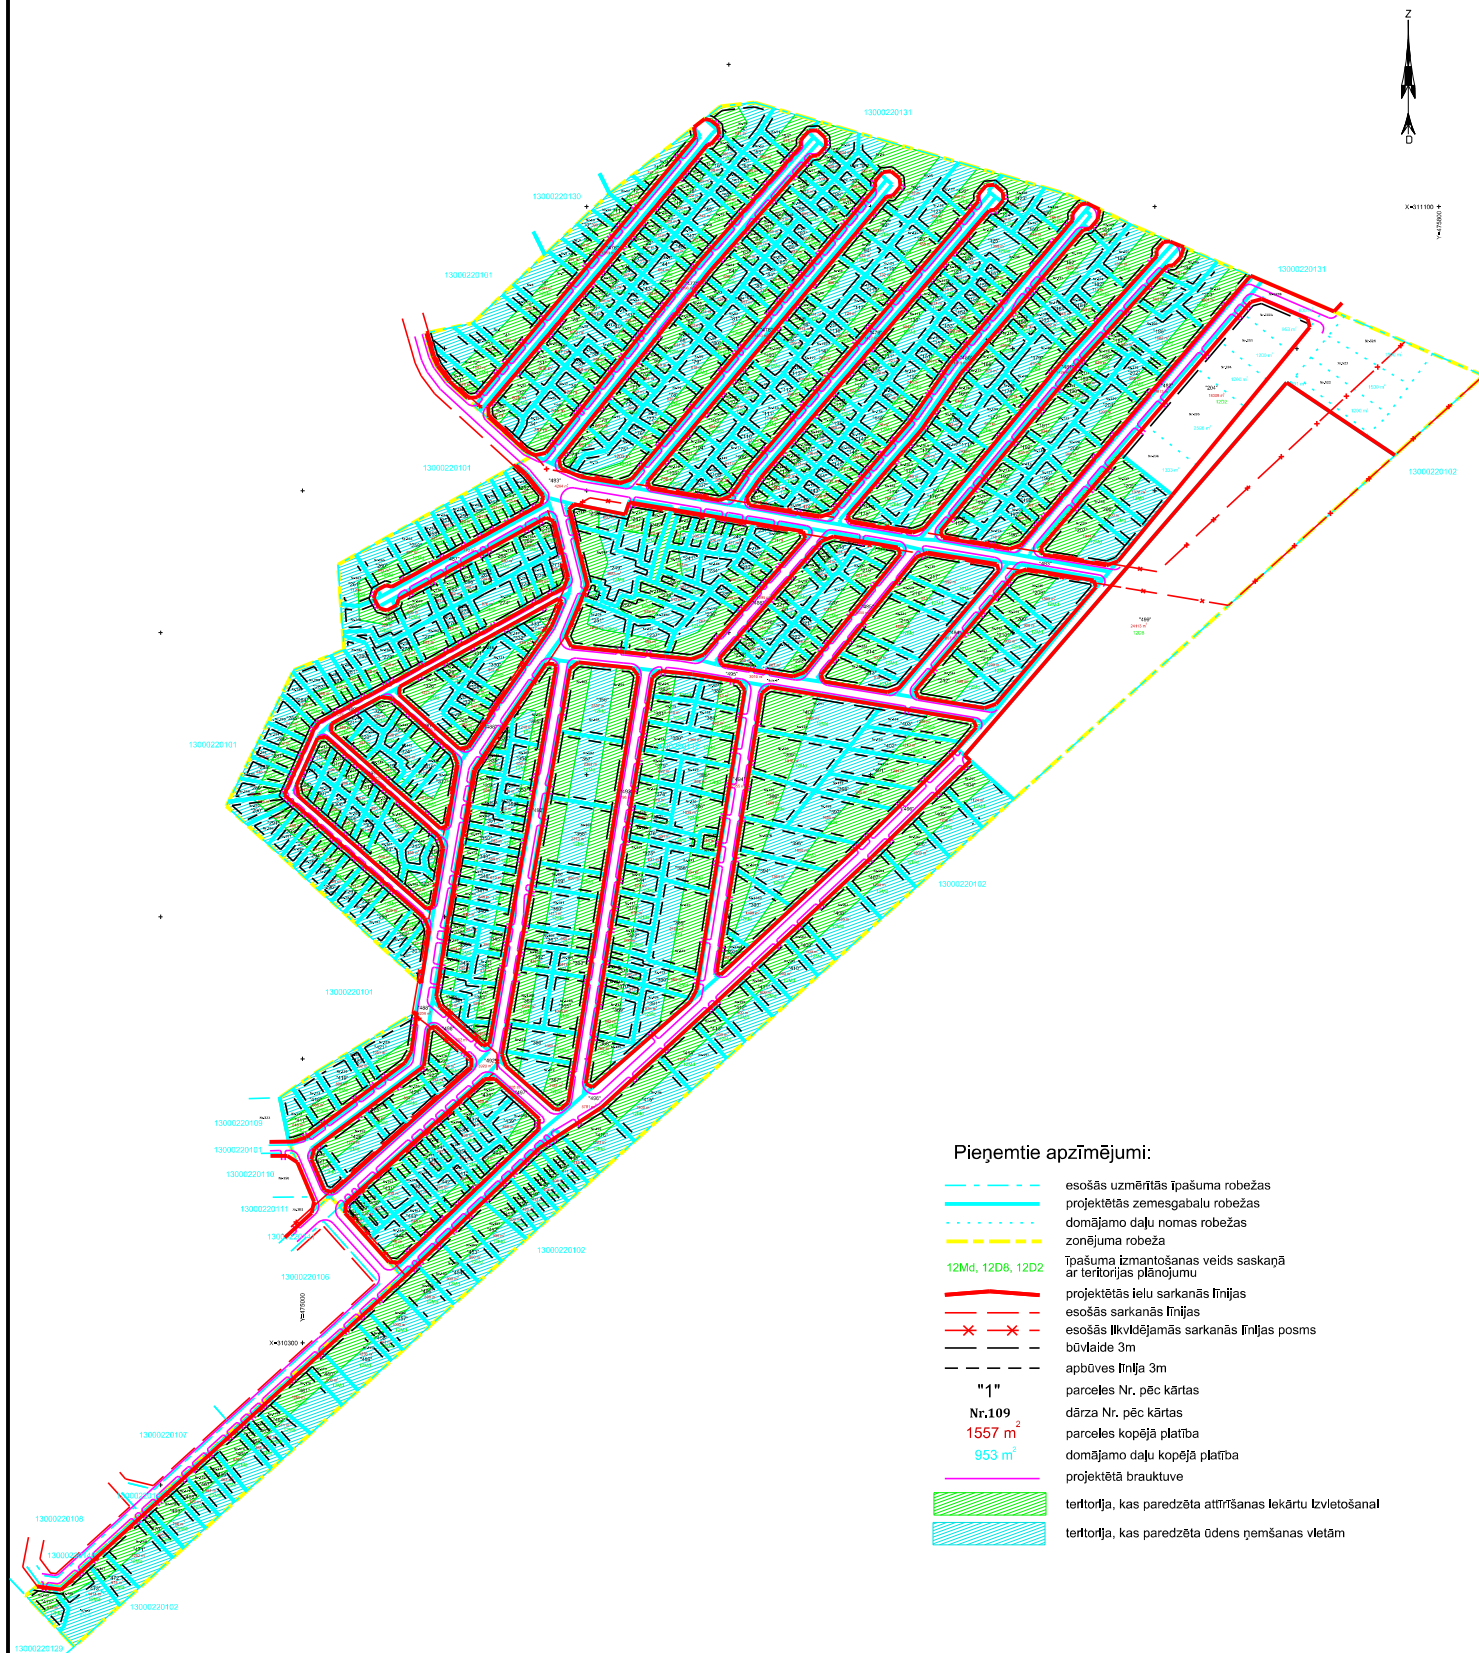

Pieņemtie apzīmējumi:

Detālplānojuma izstrādē paredzētie zemes lietošanas darbi atbilst normatīvo aktu prasībām, kas regulē zemes lietošanas projekta izstrādi.

Zemes ierīkotāja: Sanita Galina BA Nr.139

_____ datums _____ paraksts