

TELPAS NR.	NOSAUKUMS	PLATĪBA
1	VELOSIPĒDU NOMA	15.00 m <sup>2</sup>
2	TUALETE	2.30 m <sup>2</sup>
	<b>KOPĀ</b>	<b>17.30 m<sup>2</sup></b>
3	TERASE	23.50 m <sup>2</sup>

<b>SIA SINTIJA VAIVADE_ARHITEKTE</b> Kr.Valdemāra 37A-26, Rīga, LV-1010. Reģ.Nr. 40003650668 Tālr. 67283348			PASŪTĪTĀIS: <b>R. KISIELS</b>		PROJ.NR.:	STADIJA:
			PROJEKTA NOSAUKUMS: <b>SAVRUPMĀJAS JAUNBŪVE UN VELOSIPĒDU NOMAS ĒKA</b>		<b>23_1</b>	<b>BŪVNICĪBAS IECERES DOKUMENTĀCIJA</b>
BŪVROJ. VAD.	<b>S.Vaivade</b>	PARAKSTS:	ADRESE:	RĀSĒJUMA NOSAUKUMS: <b>VELOSIPĒDU NOMAS ĒKA STĀVA PLĀNS</b>		
ARHITEKTS	<b>S.Vaivade</b>	PARAKSTS:	<b>JŪRMALA, 23. LĪNIJA 1 UN ROTAS IELA 2304</b>	MĒROGS:	<b>1:125</b>	LAPU SKAITS:
ARHITEKTS	<b>M.Vēza</b>	PARAKSTS:		NADAŠTRA NR.:	DATUMS:	<b>24.03.2015</b>
		PARAKSTS:	<b>1300 004 3609 UN 1300 004 2304</b>			



FASĀDE C-A



FASĀDE 1-3



FASĀDE A-C



FASĀDE 3-1




**FASĀDE**  
Dekoratīvs, smalka  
raupjuma apmetums.  
Tonis: NCS S3502-Y



**DURVIS**  
Metāla, krāsotas melnas.  
RAL 9011




**LOGI**  
Koka logi, krāsoti  
tumši pelēkā tonī.  
NCS S 8000-N

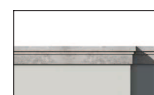

**COKOLS, DETĀĻAS**  
Dabīgs JURAS kaļķakmens  
(Vācija).

<b>SIA SINTIJA VAIVADE_ARHITEKTE</b> Kr.Valdemāra 37A-26, Rīga, LV-1010. Reģ.Nr. 40003650668 Tālr. 67283348		PASŪTĪTĀJS: <b>R. KISIELS</b>	
BŪVROJ. VAD. <b>S.Vaivade</b>		PROJEKTA NOSAUKUMS: <b>SAVRUPMĀJAS JAUNBŪVE UN VELOSIPĒDU NOMAS ĒKA</b>	
ARHITEKTS <b>S.Vaivade</b>		PROJ.NR.: <b>23_1</b>	
ARHITEKTS <b>M.Vēza</b>		STADIJA: <b>BŪVNICĪBAS IECERES DOKUMENTĀCIJA</b>	
PARAKSTS:		ADRESE: <b>JŪRMALA, 23. LĪNIJA 1 UN ROTAS IELA 2304</b>	
PARAKSTS:		RASEJUMA NOSAUKUMS: <b>VELOSIPĒDU NOMAS ĒKA FAŠĀDES</b>	
PARAKSTS:		MĒROGS: <b>1:125</b>	
KADASTRA NR.: <b>1300 004 3609 UN 1300 004 2304</b>		DATŪMS: <b>24.03.2015</b>	
		LAPU SKAITS: FAŠĀDES	



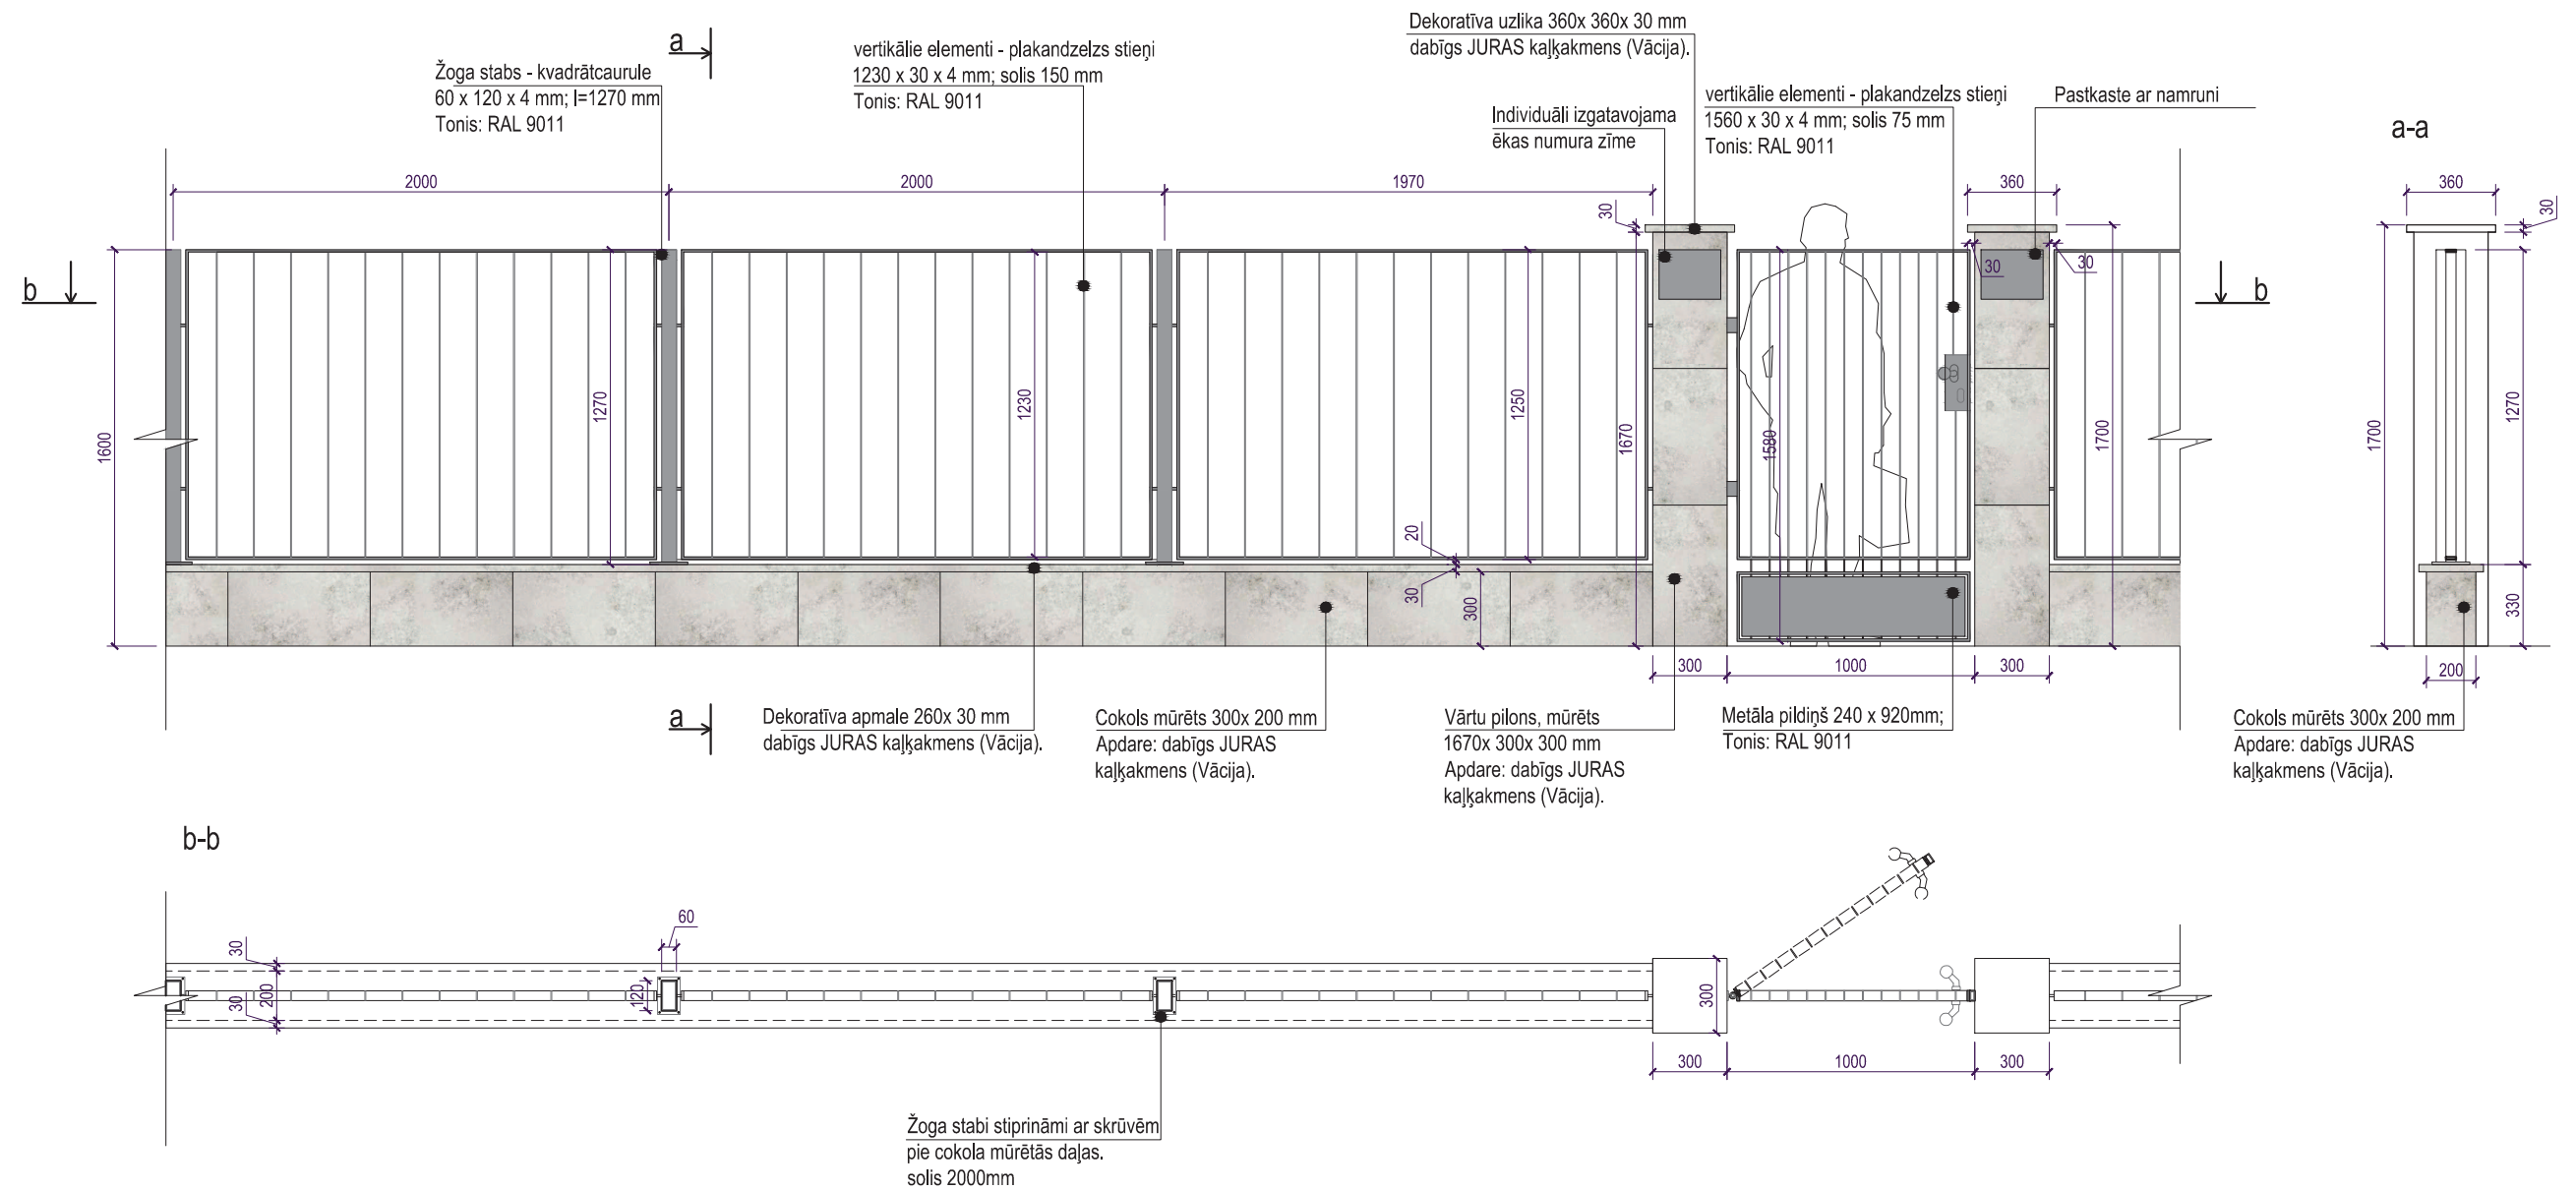

<b>SIA SINTIJA VAIVADE_ARHITEKTE</b> Kr.Valdemāra 37A-26, Rīga, LV-1010. Reģ.Nr. 40003650668 Tālr. 67283348			PASŪTĪTĀIS: <b>R. KISIELS</b>	
			PROJEKTA NOSAUKUMS: <b>SAVRUPMĀJAS JAUNBŪVE UN          VELOSIPĒDU NOMAS ĒKA</b>	PROJ.NR.: <b>23_1</b>
BŪVROJ. VAD. <b>S.Vaivade</b>	PARAKSTS:	ADRESE: <b>JŪRMALA, 23. LĪNIJA 1 UN          ROTAS IELA 2304</b>	RASEJUMA NOSAUKUMS: <b>ŽOGS</b>	
ARHITEKTS <b>S.Vaivade</b>	PARAKSTS:		MĒROGS: <b>1:30</b>	LAPU SKAITS:
ARHITEKTS <b>M.Vēza</b>	PARAKSTS:		DATUMS: <b>24.03.2015</b>	FAIĻA NOSAUKUMS:
		KADASTRA NR.: <b>1300 004 3609 UN 1300 004 2304</b>		



