



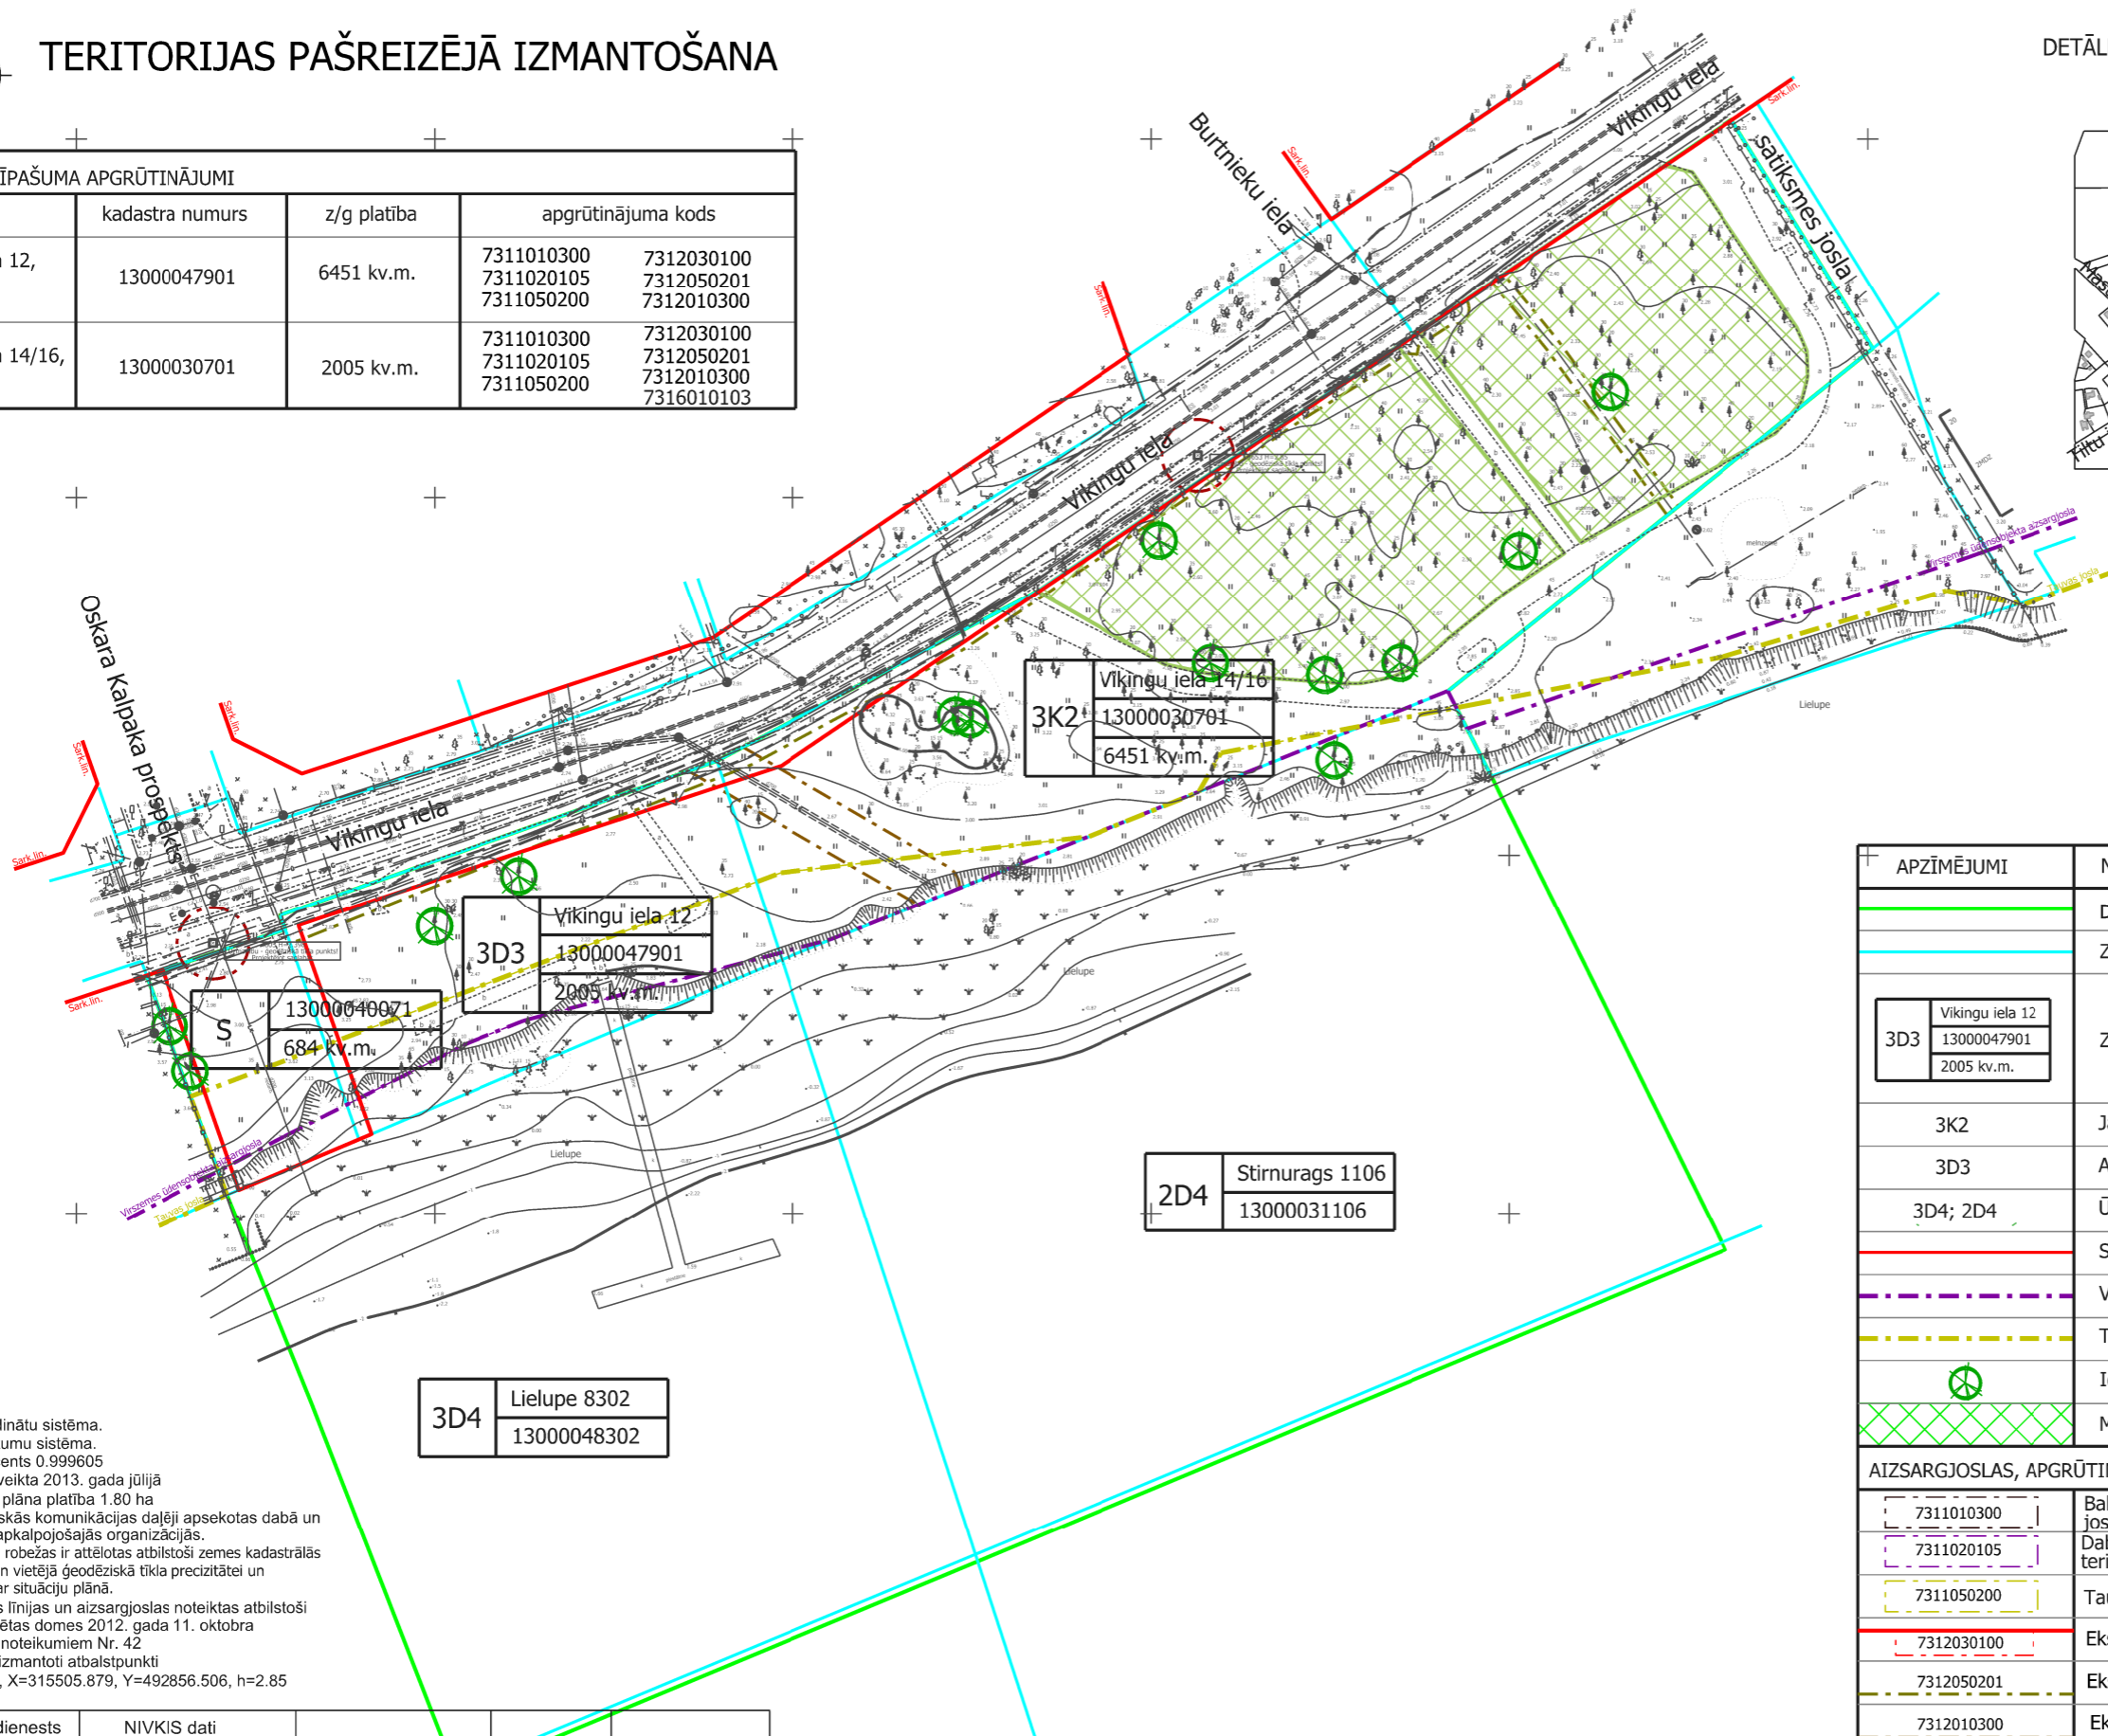

TERITORIJAS PAŠREIZĒJĀ IZMANTOŠANA

DETĀLPLANOJUMA TERITORIJAS IZVIETOJUMS KVARTĀLĀ

NEKUSTAMĀ ĪPAŠUMA APGRŪTINĀJUMI			
adrese	kadastra numurs	z/g platība	apgrūtinājuma kods
Vikingu iela 12, Jūrmala	13000047901	6451 kv.m.	7311010300 7311020105 7311050200
Vikingu iela 14/16, Jūrmala	13000030701	2005 kv.m.	7311010300 7311020105 7311050200

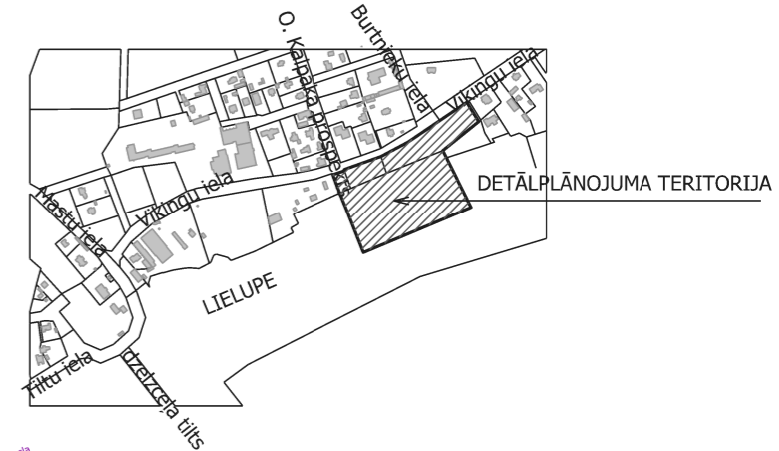

- PIEZĪMES:**
- LKS-92 koordinātu sistēma.
 - Baltijas augstumu sistēma.
 - Mēroga koeficients 0.999605
 - Uzmērīšana veikta 2013. gada jūlijā
 - Topogrāfiska plāna platība 1.80 ha
 - Inženier tehniskās komunikācijas daļēji apsekotas dabā un salīdzinātas apkalpošajās organizācijās.
 - Zemes vienību robežas ir attēlotas atbilstoši zemes kadastrālās uzmērīšanas un vietējā ģeodēziskā tīkla precizitātei un var nesakrist ar situāciju plānā.
 - Ielu sarkanās līnijas un aizsargjoslas noteiktas atbilstoši Jūrmalas pilsētas domes 2012. gada 11. oktobra saistošajiem noteikumiem Nr. 42
 - Uzmērīšanā izmantoti atbalstpunkti
- PP. Nr. 3653, X=315505.879, Y=492856.506, h=2.85

APZĪMĒJUMI	NOSAUKUMS
	Detālpļānojuma robeža
	Zemesgabala robeža
	Zemesgabala funkcionālais zonējums, adrese, platība un kadastra numurs
	Jauktā kūrorta teritorija
	Apstādījumu un atpūtas teritorija
	Ūdeņu teritorija
	Sarkanā līnija
	Virszemes ūdensobjekta aizsargjosla
	Tauvas josla
	Ievērojama vecuma koki
	Meža zemes teritorija
AIZSARGJOSLAS, APGRŪTINĀJUMI	
	Baltijas jūras un Rīgas jūras līča ierobežotas saimnieciskās darbības joslas teritorija
	Dabiskas ūdensteces vides un dabas resursu aizsardzības aizsargjoslas teritorija pilsētās un ciemos
	Tauvas joslas teritorija gar upi
	Ekspluatācijas aizsargjoslas teritorija gar ielu vai ceļu - sarkanā līnija
	Ekspluatācijas aizsargjoslas teritorija gar elektrisko tīklu kabeļu līniju
	Ekspluatācijas aizsargjoslas teritorija gar paštesces kanalizācijas vadu
	Ekspluatācijas aizsargjoslas teritorija ap ģeomagnētiskā tīkla 1. klases punktu

Valsts zemes dienests	NIVKIS dati			
		Pasūtītājs: Jūrmalas pilsēta, Vikingu iela 12, Vikingu iela 14/16		
Jasmīnu iela 20A, Jūrmala, reģ. Nr. 000365106		Tālr. 29232907	Planšetes Nr. 4222-44-13.4 4222-44-13.2	
Projektdirektors	U. Gau	29.08.2013	Topogrāfiskais plāns	Lapas 1
Ģeodēzists	Ē. Ādminis	29.08.2013		Lapa 1
Ē. Ādmiņa sertifikāts Nr. BC-432 (derīgs no 09.07.2012 -08.07.2017)		Mērogs 1:500		

DETĀLPLANOJUMS ZEMESGABALIEM VIKINGU IELĀ 12, VIKINGU IELĀ 14/16 UN PIEGUĻOŠAJAI KRASTA UN ŪDENS TERITORIJAI			SIA Darbnīca reģ.nr. 40103480281 tālr. +37126439223 e_pasts: iveta.puuke@gmail.com		
pasūtītājs: LIELUPES SPORTA UN ATPŪTAS CENTRS, SIA					
vadītāja	I. Pūķe	2015.21.10.	TERITORIJAS PAŠREIZĒJĀ IZMANTOŠANA	Mērogs	Lapa
arhitekta	I. Pabērza sert.nr. 10-0852	2015.21.10.		M 1:1000	1
plānotāja	L. Lankovska	2015.21.10.		Lapu skaits	6
Jūrmala, 2015.gads					