



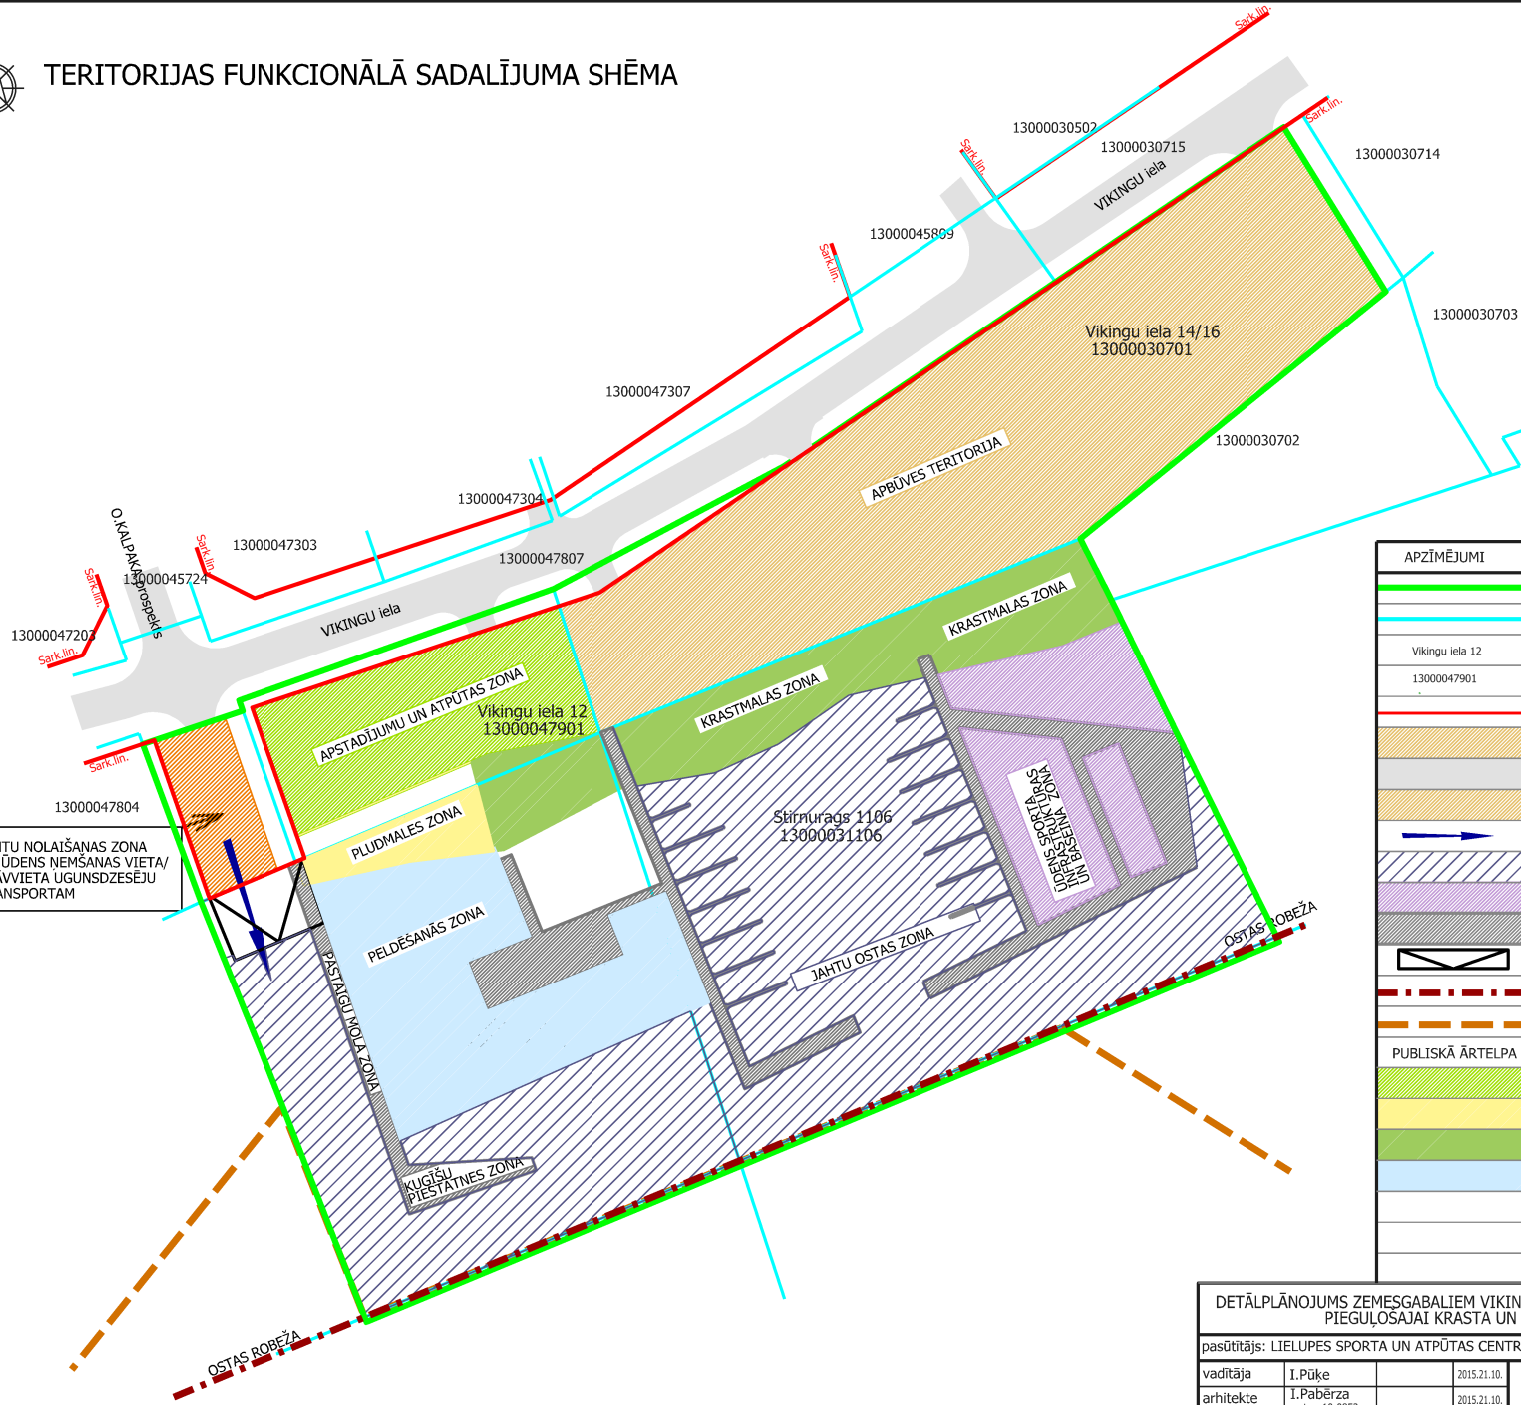

TERITORIJAS FUNKCIONĀLĀ SADALĪJUMA SHĒMA

DETĀLPLANOJUMA TERITORIJAS IZVIETOJUMS KVARTĀLĀ

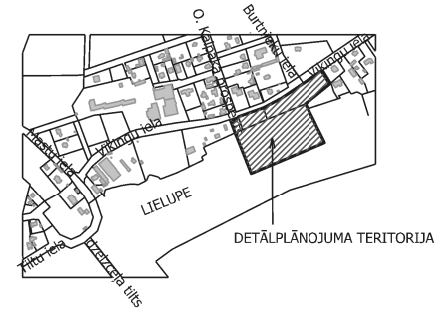

JAHTU NOLAIŠANAS ZONA UN ŪDENS NĒMŠANAS VIETA/ STĀVVIETA UGUNSDZESĒJU TRANSPORTAM

APZĪMĒJUMI	NOSAUKUMS
	Detālplānojuma robeža
	Zemesgabala robeža
	Vikingu iela 12
	13000047901
	Sarkanā līnija
	Apbūves teritorija
	Īelas
	Jahtu nolaišanas zona un ūdens ņēmšanas vieta/stāvvieta ugunsdzēsēju transportam
	Jahtu nolaišanas zona
	Jahtu ostas zona
	Ūdens sporta infrastruktūras un baseina zona
	Inženierbūves ūdeni
	Krasta stiprinājums ar slīpu betona konstrukcijās
	Ostas robeža
	Kuģu ceļš
PUBLISKĀ ĀRTELPA	
	Apsādjumu un atpūtas zona
	Pludmales zona
	Krastmalas zona
	Pelcešanās zona

DETĀLPLĀNOJUMS ZEMESGABALIEM VIKINGU IELĀ 12, VIKINGU IELĀ 14/16 UN PIEGULSAJAI KRASTA UN ŪDENS TERITORIJAI			SIA 8.Darbnīca reģ.nr.40103480281 tālrunis: +37126439223 e-pasts: iveta.puuke@gmail.com		
pasūtītājs: LIELUPES SPORTA UN ATPŪTAS CENTRS, SIA			Mērogs	Lapa	Lapu skaits
vadītāja	I.Pūke	2015.21.10.	TERITORIJAS FUNKCIONĀLĀ SADALĪJUMA SHĒMA	M 1:1000	4 6
arhitekta	I.Pāberža sert.nr.10.0852	2015.21.10.			
plānotāja	L.Lankovska	2015.21.10.		Jūrmala, 2015.gads	