



IELU ŠĶĒRSPROFILI

Vikingu ielas sarkanās līnijas 20.0m, D1 kategorijas iela
griezums A - A (esošs)

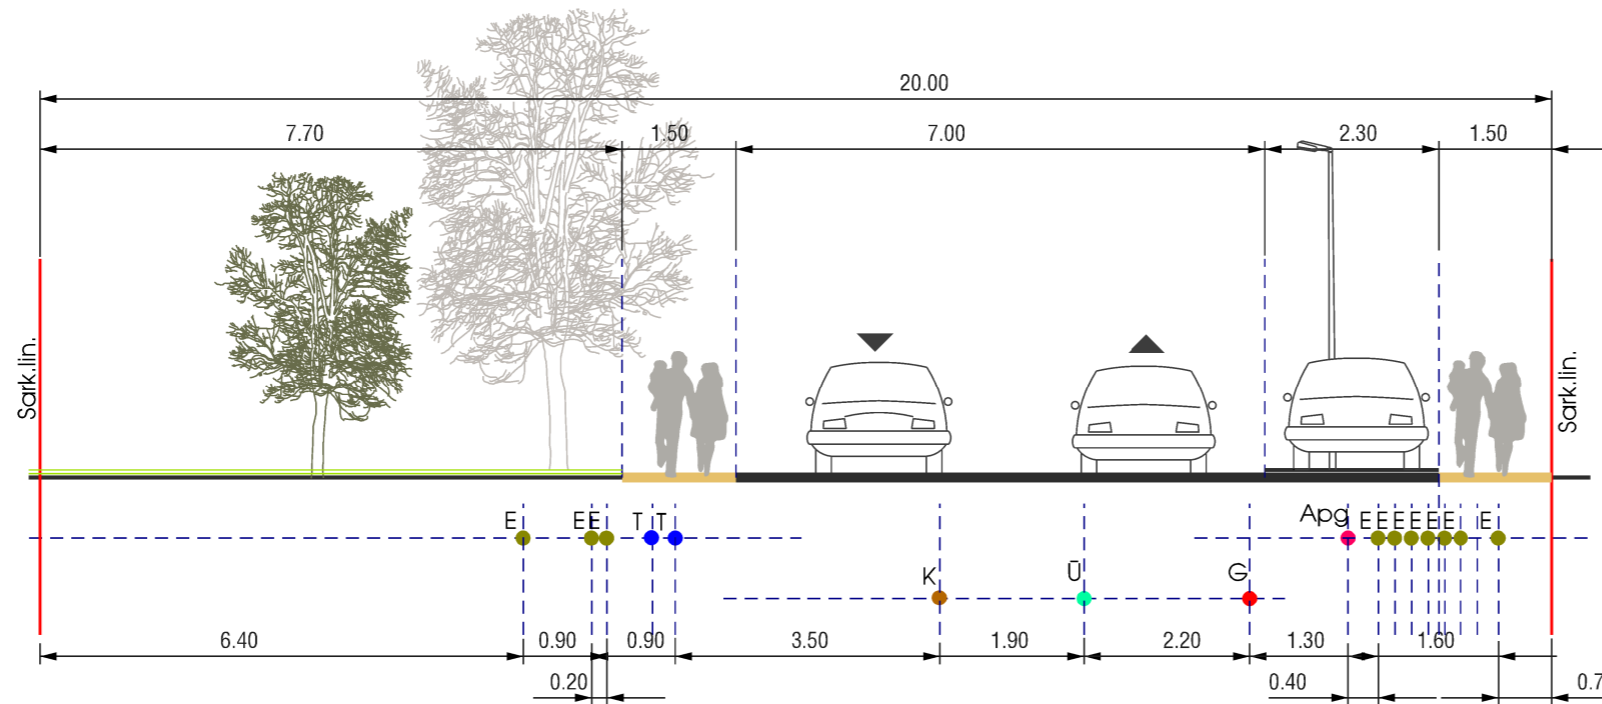

O.Kalpaka prospekts- sarkanās līnijas 20.0m, E kategorijas iela
griezums B - B (plānots)

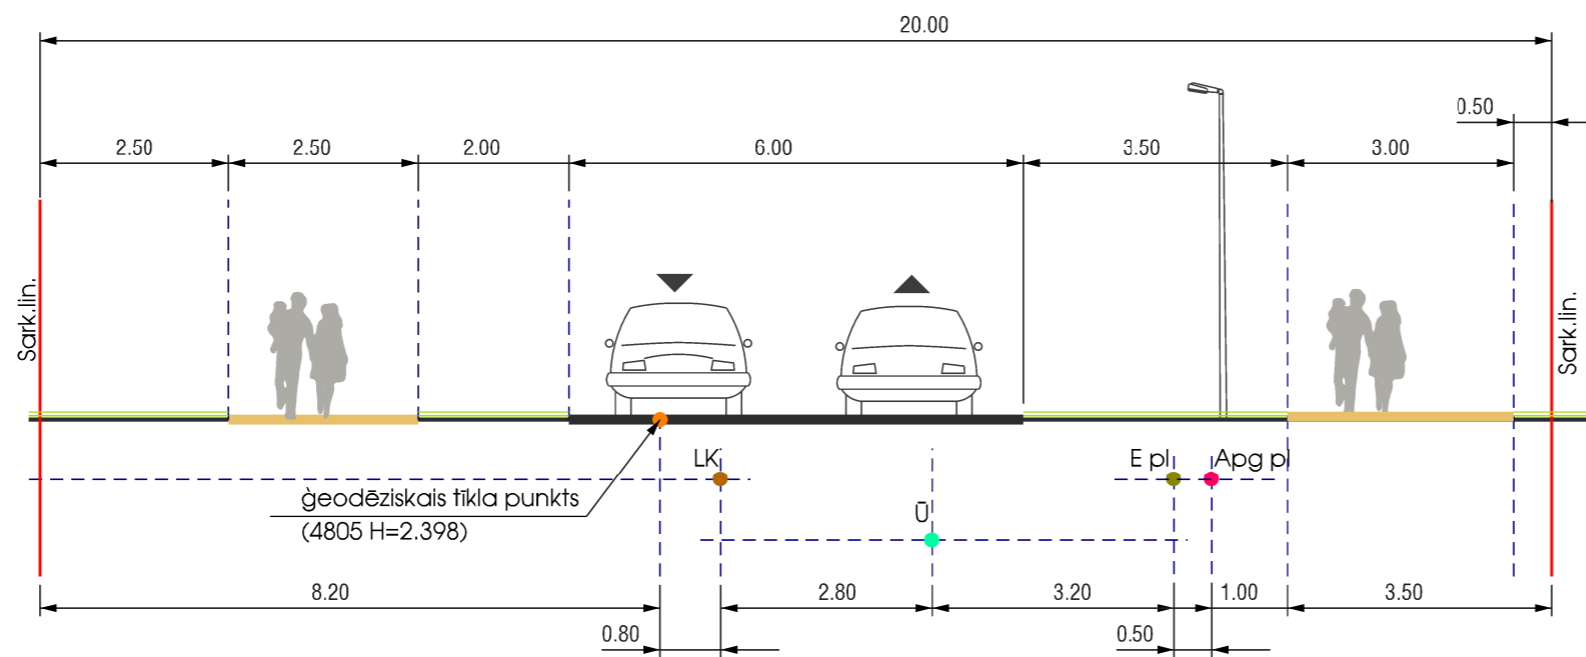

- E pl ● plānotie elektrotikļi
- E ● esošie elektrotikļi
- T ● esošie elektroniskie sakaru tikļi
- Apg ● esošs ielu apgaismojums
- Apg pl ● plānotais ielu apgaismojums
- G ● esošais gāzes vads
- U ● esošs ūdensvads
- K ● esoša sadzīves kanalizācija
- LK ● esoša lietus kanalizācija

PIEZĪMES:

1. Ielas šķēršprofils precizējams izstrādājot ielu rekonstrukcijas projektu.
2. Inženierkomunikāciju izvietojums precizējams izstrādājot tehnisko projektu.

DETĀLPLĀNOJUMS ZEMESGABALIEM VIKINGU IELĀ 12, VIKINGU IELĀ 14/16 UN PIEGUĻŠAJAI KRASTA UN ŪDENS TERITORIJAI				SIA 8. Darbnīca reģ.nr.40103480281 tālr. +37126439223 e_pasts: iveta.puuke@gmail.com			
pasūtītājs: LIELUPES SPORTA UN ATPŪTAS CENTS, SIA							
vadītāja	I.Pūķe		2015.21.10.	IELU ŠĶĒRSPROFILI	Mērogs	Lapa	Lapu skaits
arhitekta	I.Pabērza sert.nr.10-0852		2015.21.10.		M 1:100	5	6
plānotāja	L.Lankovska		2015.21.10.		Jūrmala, 2015.gads		