




# TERITORIJAS IZMANTOŠANA ATBILSTOŠI SPĒKĀ ESOŠAJAM JŪRMALAS PILSĒTAS TERITORIJAS PLĀNOJUMAM

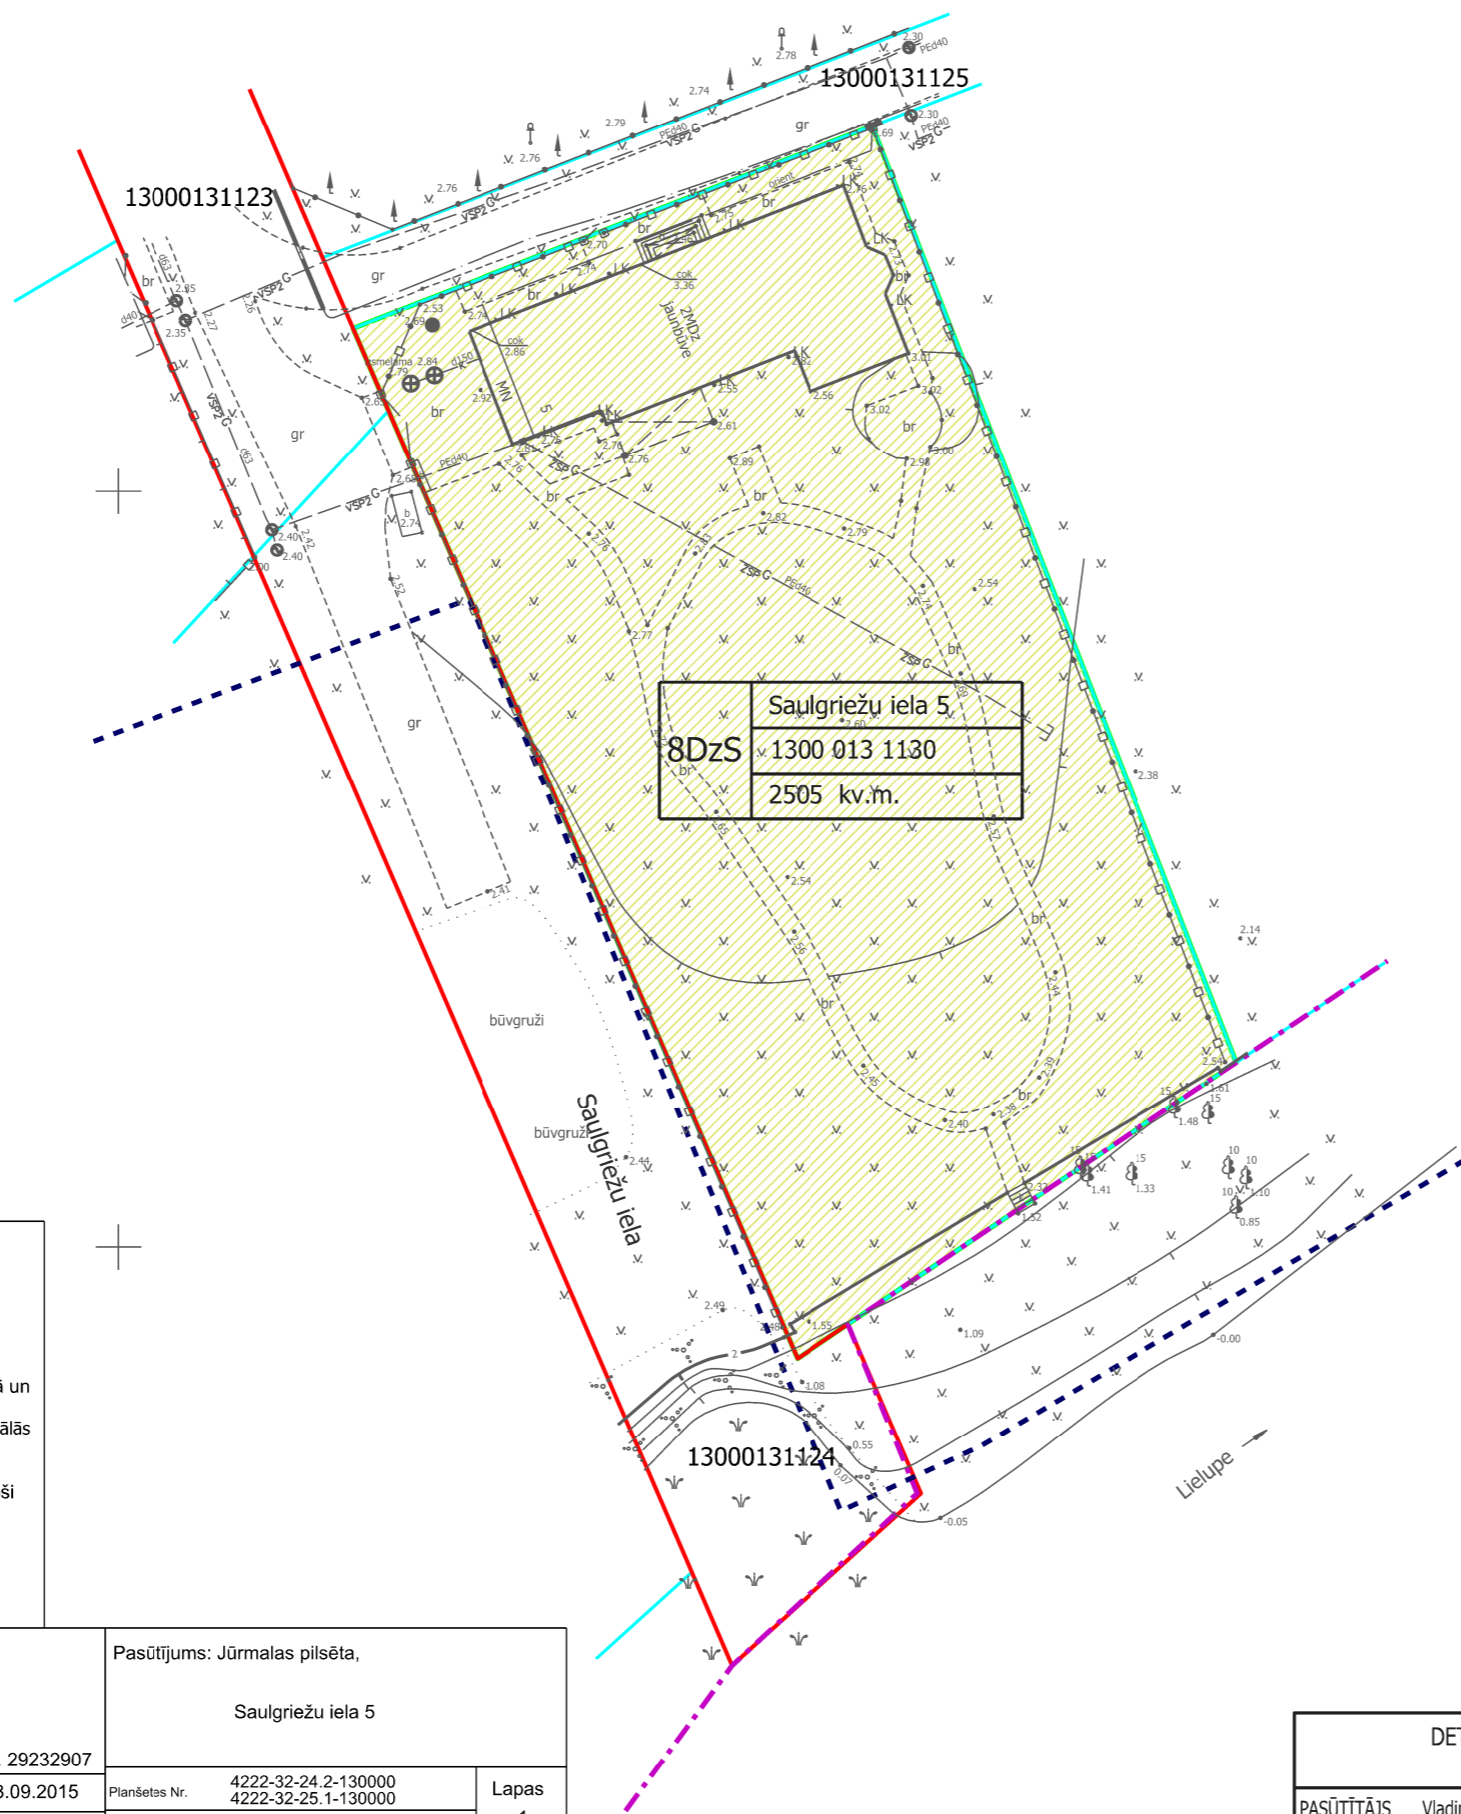


- PIEZĪMES:**
1. LKS-92 koordinātu sistēma.
  2. Latvijas normālo augstumu sistēma (LAS-2000,5).
  3. Mēroga koeficients 0.999603
  4. Uzmērīšana veikta 2015. gada septembrī
  5. Topogrāfiska plāna platība 0.44 ha.
  6. Inženiertehniskās komunikācijas daļēji apsekotas dabā un salīdzinātas apkalpojošajās organizācijās.
  7. Zemes vienību robežas ir attēlotas atbilstoši zemes kadastrālās uzmērīšanas un vietējā ģeodēziskā tīkla precizitātei un var nesakrist ar situāciju plānā.
  8. Ielu sarkanās līnijas un aizsargjoslas noteiktas atbilstoši Jūrmalas pilsētas domes 2012. gada 11. oktobra saistošajiem noteikumiem Nr. 42
  9. Uzmērīšanā izmantoti atbalstpunkti  
POL Nr.8637 X=311469.551 Y=483895.986 H=3.076  
POL Nr.6992 X=311408.537 Y=483741.048 H=2.819

		Pasūtītājs: Jūrmalas pilsēta,	
Jasmīnu iela 20A, Jūrmala, reģ.Nr.000365106 Tālr. 29232907		Saulgriežu iela 5	
rīkotājdirektors	U.Gau	08.09.2015	Lapas 1
ģeodēzists	Ē. Ādmiņis	08.09.2015	
		Planšētas Nr. 4222-32-24.2-130000 4222-32-25.1-130000	Lapa 1
		Topogrāfiskais plāns	
Ē. Ādmiņa sertifikāts Nr. BC-432 ( derīgs no 09.07.2012 -08.07.2017)		Mērogs 1:500	

APZĪMĒJUMI	NOSAUKUMS						
	Detālplānojuma robeža						
	Zemesgabala robeža						
13000131130	Kadastra numurs						
<table border="1"> <tr> <td>8DzS</td> <td>Saulgriežu iela 5</td> </tr> <tr> <td></td> <td>1300 013 1130</td> </tr> <tr> <td></td> <td>2505 kv.m.</td> </tr> </table>	8DzS	Saulgriežu iela 5		1300 013 1130		2505 kv.m.	Zemesgabala funkcionālais zonējums, adrese, platība un kadastra numurs
8DzS	Saulgriežu iela 5						
	1300 013 1130						
	2505 kv.m.						
8DzS	Savrupmāju apbūves teritorija krasta kāpu aizsargjoslā						
	Funkcionālā zona - Savrupmāju apbūves teritorija						
	Sarkanā līnija						
	Applūstošā teritorija						
	Tauvas josla						

AIZSARGJOSLAS	
	7311010300
	Baltijas jūras un Rīgas jūras līča ierobežotas saimnieciskās darbības joslas teritorija

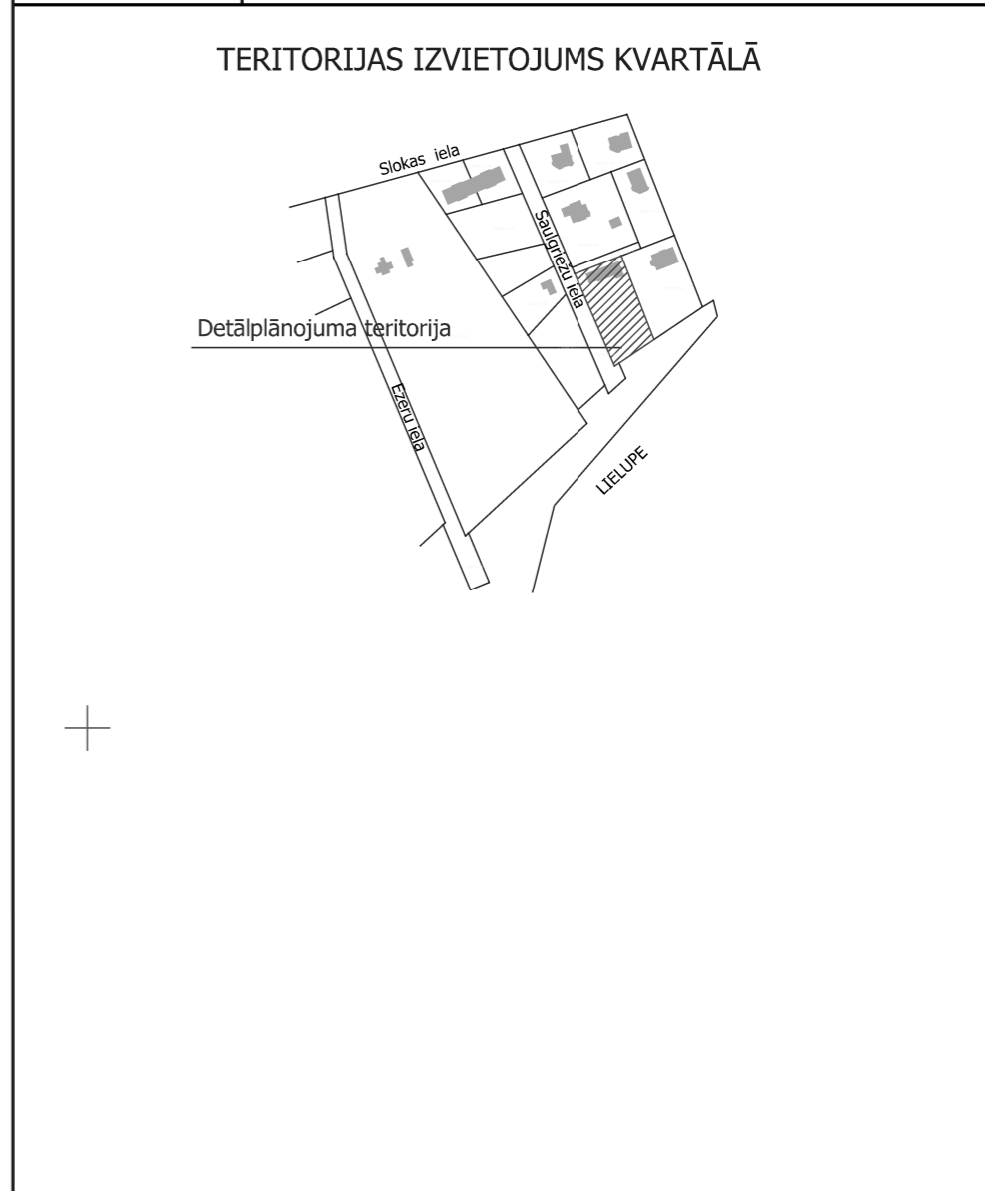

DETĀLPLĀNOJUMS zemesgabalam JŪRMALĀ, SAULGRIEŽU IELĀ 5 (kadastra Nr.1300 013 1130, z/g platība 2505 kv.m)						
PASŪTĪTĀJS Vladimir Zharov			Lapas nosaukums			
vadītāja	I.Pūķe	2015.	TERITORIJAS IZMANTOŠANA ATBILSTOŠI SPĒKĀ ESOŠAJAM JŪRMALAS PILSĒTAS TERITORIJAS PLĀNOJUMAM	Mērogs	Lapa	Lapu skaits
arhitekta	I.Pabērza, sert-nr.10-0852	2015.		M 1:500	1	2
plānotāja	L.Lankovska	2015.		Jūrmala, 2015.gads		