


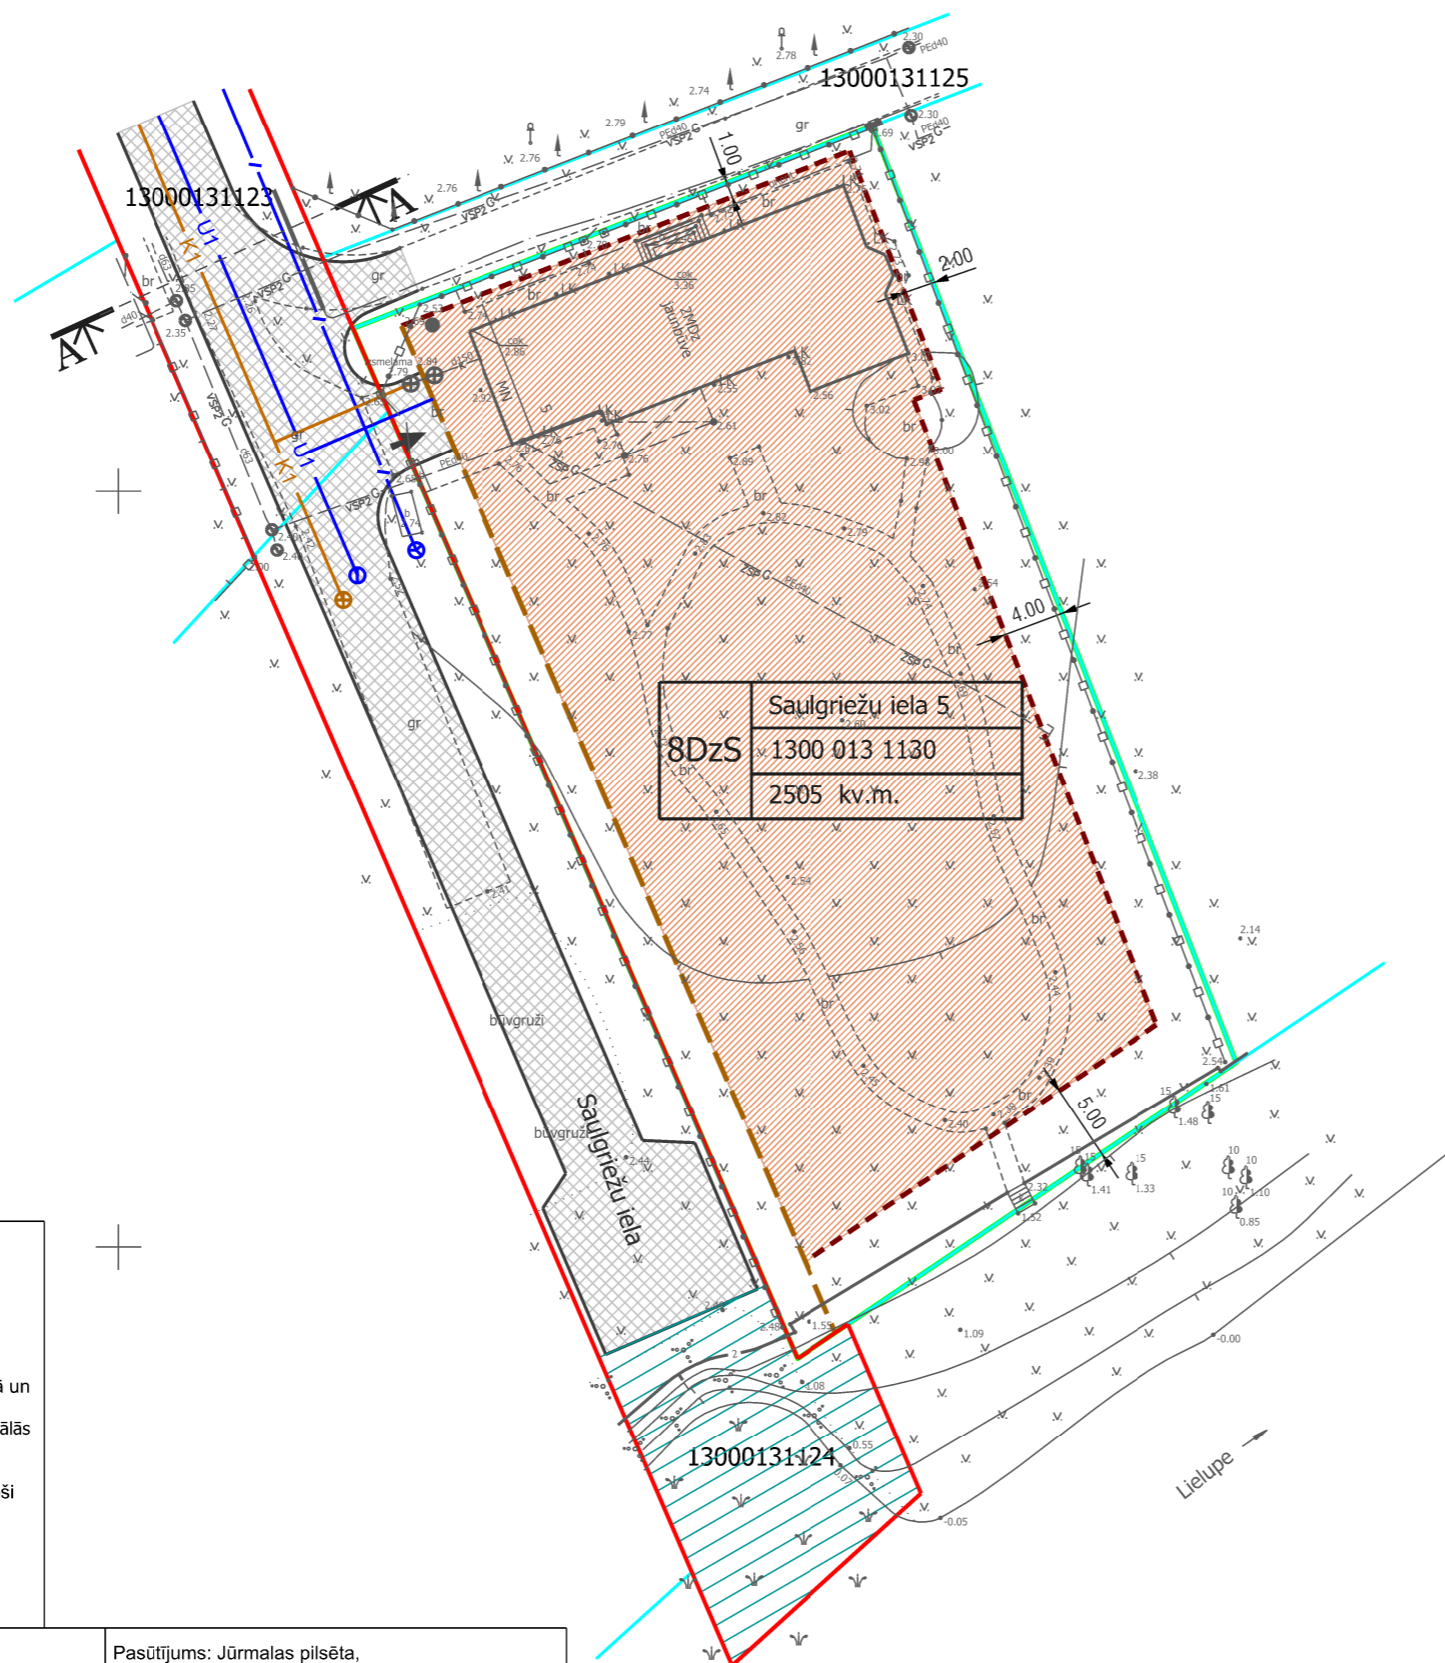

TERITORIJAS PLĀNOTĀ (ATĻAUTĀ) IZMANTOŠANA




- PIEZĪMES:**
- LKS-92 koordinātu sistēma.
 - Latvijas normālo augstumu sistēma (LAS-2000,5).
 - Mēroga koeficients 0.999603
 - Uzmērīšana veikta 2015. gada septembrī
 - Topogrāfiska plāna platība 0.44 ha.
 - Inženier tehniskās komunikācijas daļēji apsektas dabā un salīdzinātas apkalpojošajās organizācijās.
 - Zemes vienību robežas ir attēlotas atbilstoši zemes kadastrālās uzmērīšanas un vietējā ģeodēziskā tīkla precizitātei un var nesakrist ar situāciju plānā.
 - Ielu sarkanās līnijas un aizsargjoslas noteiktas atbilstoši Jūrmalas pilsētas domes 2012. gada 11. oktobra saistošajiem noteikumiem Nr. 42
 - Uzmērīšanā izmantoti atbalstpunkti
POL Nr.8637 X=311469.551 Y=483895.986 H=3.076
POL Nr.6992 X=311408.537 Y=483741.048 H=2.819

Intra MTD		Pasūtītājs: Jūrmalas pilsēta,	
Jasmīnu iela 20A, Jūrmala, reģ.Nr.000365106 Tālr. 29232907		Saulgriežu iela 5	
rīkotājdirektors	U.Gau	08.09.2015	Lapas 1
ģeodēzists	Ē. Ādmiņis	08.09.2015	
Ē. Ādmiņa sertifikāts Nr. BC-432 (derīgs no 09.07.2012 -08.07.2017)		Topogrāfiskais plāns	
		Mērogs 1:500	

Projektam piekritu, iebildumu nav.
SASKAŅOTS:
zemesgabala Saulgriežu ielā 5 īpašnieks
Vladimir Zharov

APZĪMĒJUMI	NOSAUKUMS						
	Detālplānojuma robeža						
	Zemesgabala robeža						
13000131130	Kadastra numurs						
<table border="1"> <tr><td>8DzS</td><td>Saulgriežu iela 5</td></tr> <tr><td></td><td>1300 013 1130</td></tr> <tr><td></td><td>2505 kv.m.</td></tr> </table>	8DzS	Saulgriežu iela 5		1300 013 1130		2505 kv.m.	Zemesgabala funkcionālais zonējums, adrese, platība un kadastra numurs
8DzS	Saulgriežu iela 5						
	1300 013 1130						
	2505 kv.m.						
8DzS	Savrupmāju apbūves teritorija krasta kāpu aizsargjoslā						
	Būvlaide						
	Apbūves līnija						
	Apbūves izvietojuma zona						
	Krasta stiprinājuma zona						
	Plānotais ceļš						
	Plānotie sadzīves kanalizācijas tīkli						
	Plānotais ūdensvads						
	Plānotie elektronisko sakaru tīkli						
	Plānotā iebrauktuve zemesgabalā (precizējama turpmākās projektēšanas gaitā)						
AIZSARGJOSLAS							
	Baltijas jūras un Rīgas jūras līča ierobežotas saimnieciskās darbības joslas teritorija						
APBŪVES RĀDĪTĀJI SAVRUPMĀJU APBŪVES TERITORIJAI (8DzS)							
apbūves blīvums	apbūves intensitāte	minimālā brīvā teritorija	ēkas augstums	stāvu skaits			
20%	52%	55%	12m	2.5			

SAULGRIEŽU IELAS ŠĶĒRSPIFILS, SARKANĀS LĪNIJAS 12.0 m griezumam A - A

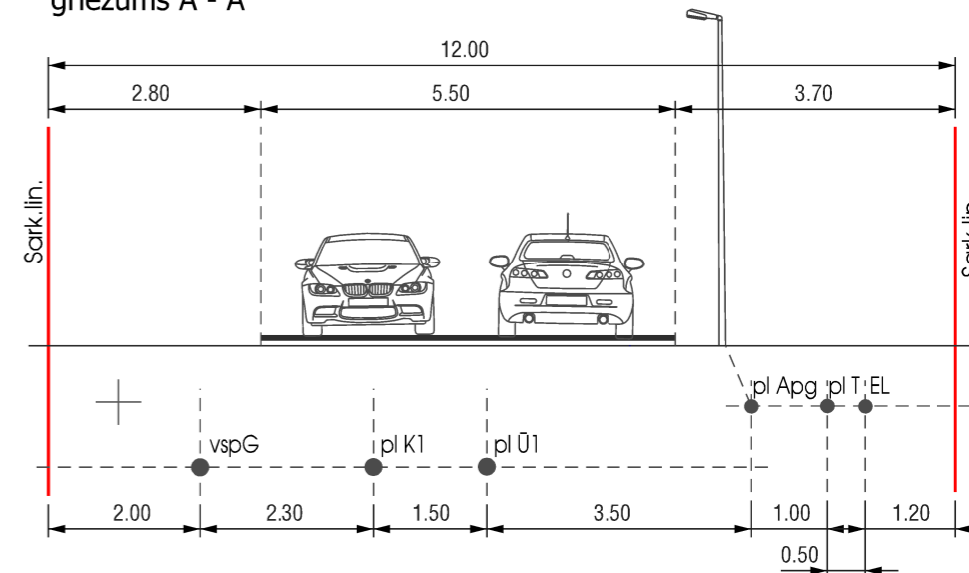

- APZĪMĒJUMI**
- | | | | |
|--------|-----------------------------------|-------|----------------------------------------|
| pl T | esošie elektroniskie sakaru tīkli | vspG | esošs vidēja spiediena gāzes vads |
| EL | esošie elektrotīkli | pl Ū1 | plānotais ūdensapgades tīkls |
| pl Apg | plānotais ielu apgaismojums | pl K | plānotais sadzīves kanalizācijas tīkls |

- PIEZĪMES**
- Ielas šķērsgriezumi precizējami izstrādājot Saulgriežu ielas tehnisko projektu.
 - Inženierkomunikāciju izvietojums precizējams izstrādājot tehnisko projektu.

DETĀLPLĀNOJUMS zemesgabalam JŪRMALĀ, SAULGRIEŽU IELĀ 5 (kadastra Nr.1300 013 1130, z/g platība 2505 kv.m)		reģ.nr.40103480281 tālr. +37126439223 e_pasts: iveta.puuke@gmail.com		
PASŪTĪTĀJS Vladimir Zharov		Lapas nosaukums		
vadītāja	I.Pūķe	2015.	TERITORIJAS PLĀNOTĀ (ATĻAUTĀ) IZMANTOŠANA	
arhitekta	I.Pabērza, sert.nr.10-0852	2015.		
plānotāja	L.Lankovska	2015.		
		Mērogs	Lapa	Lapu skaits
		M 1:500	2	2
Jūrmala, 2015.gads				