
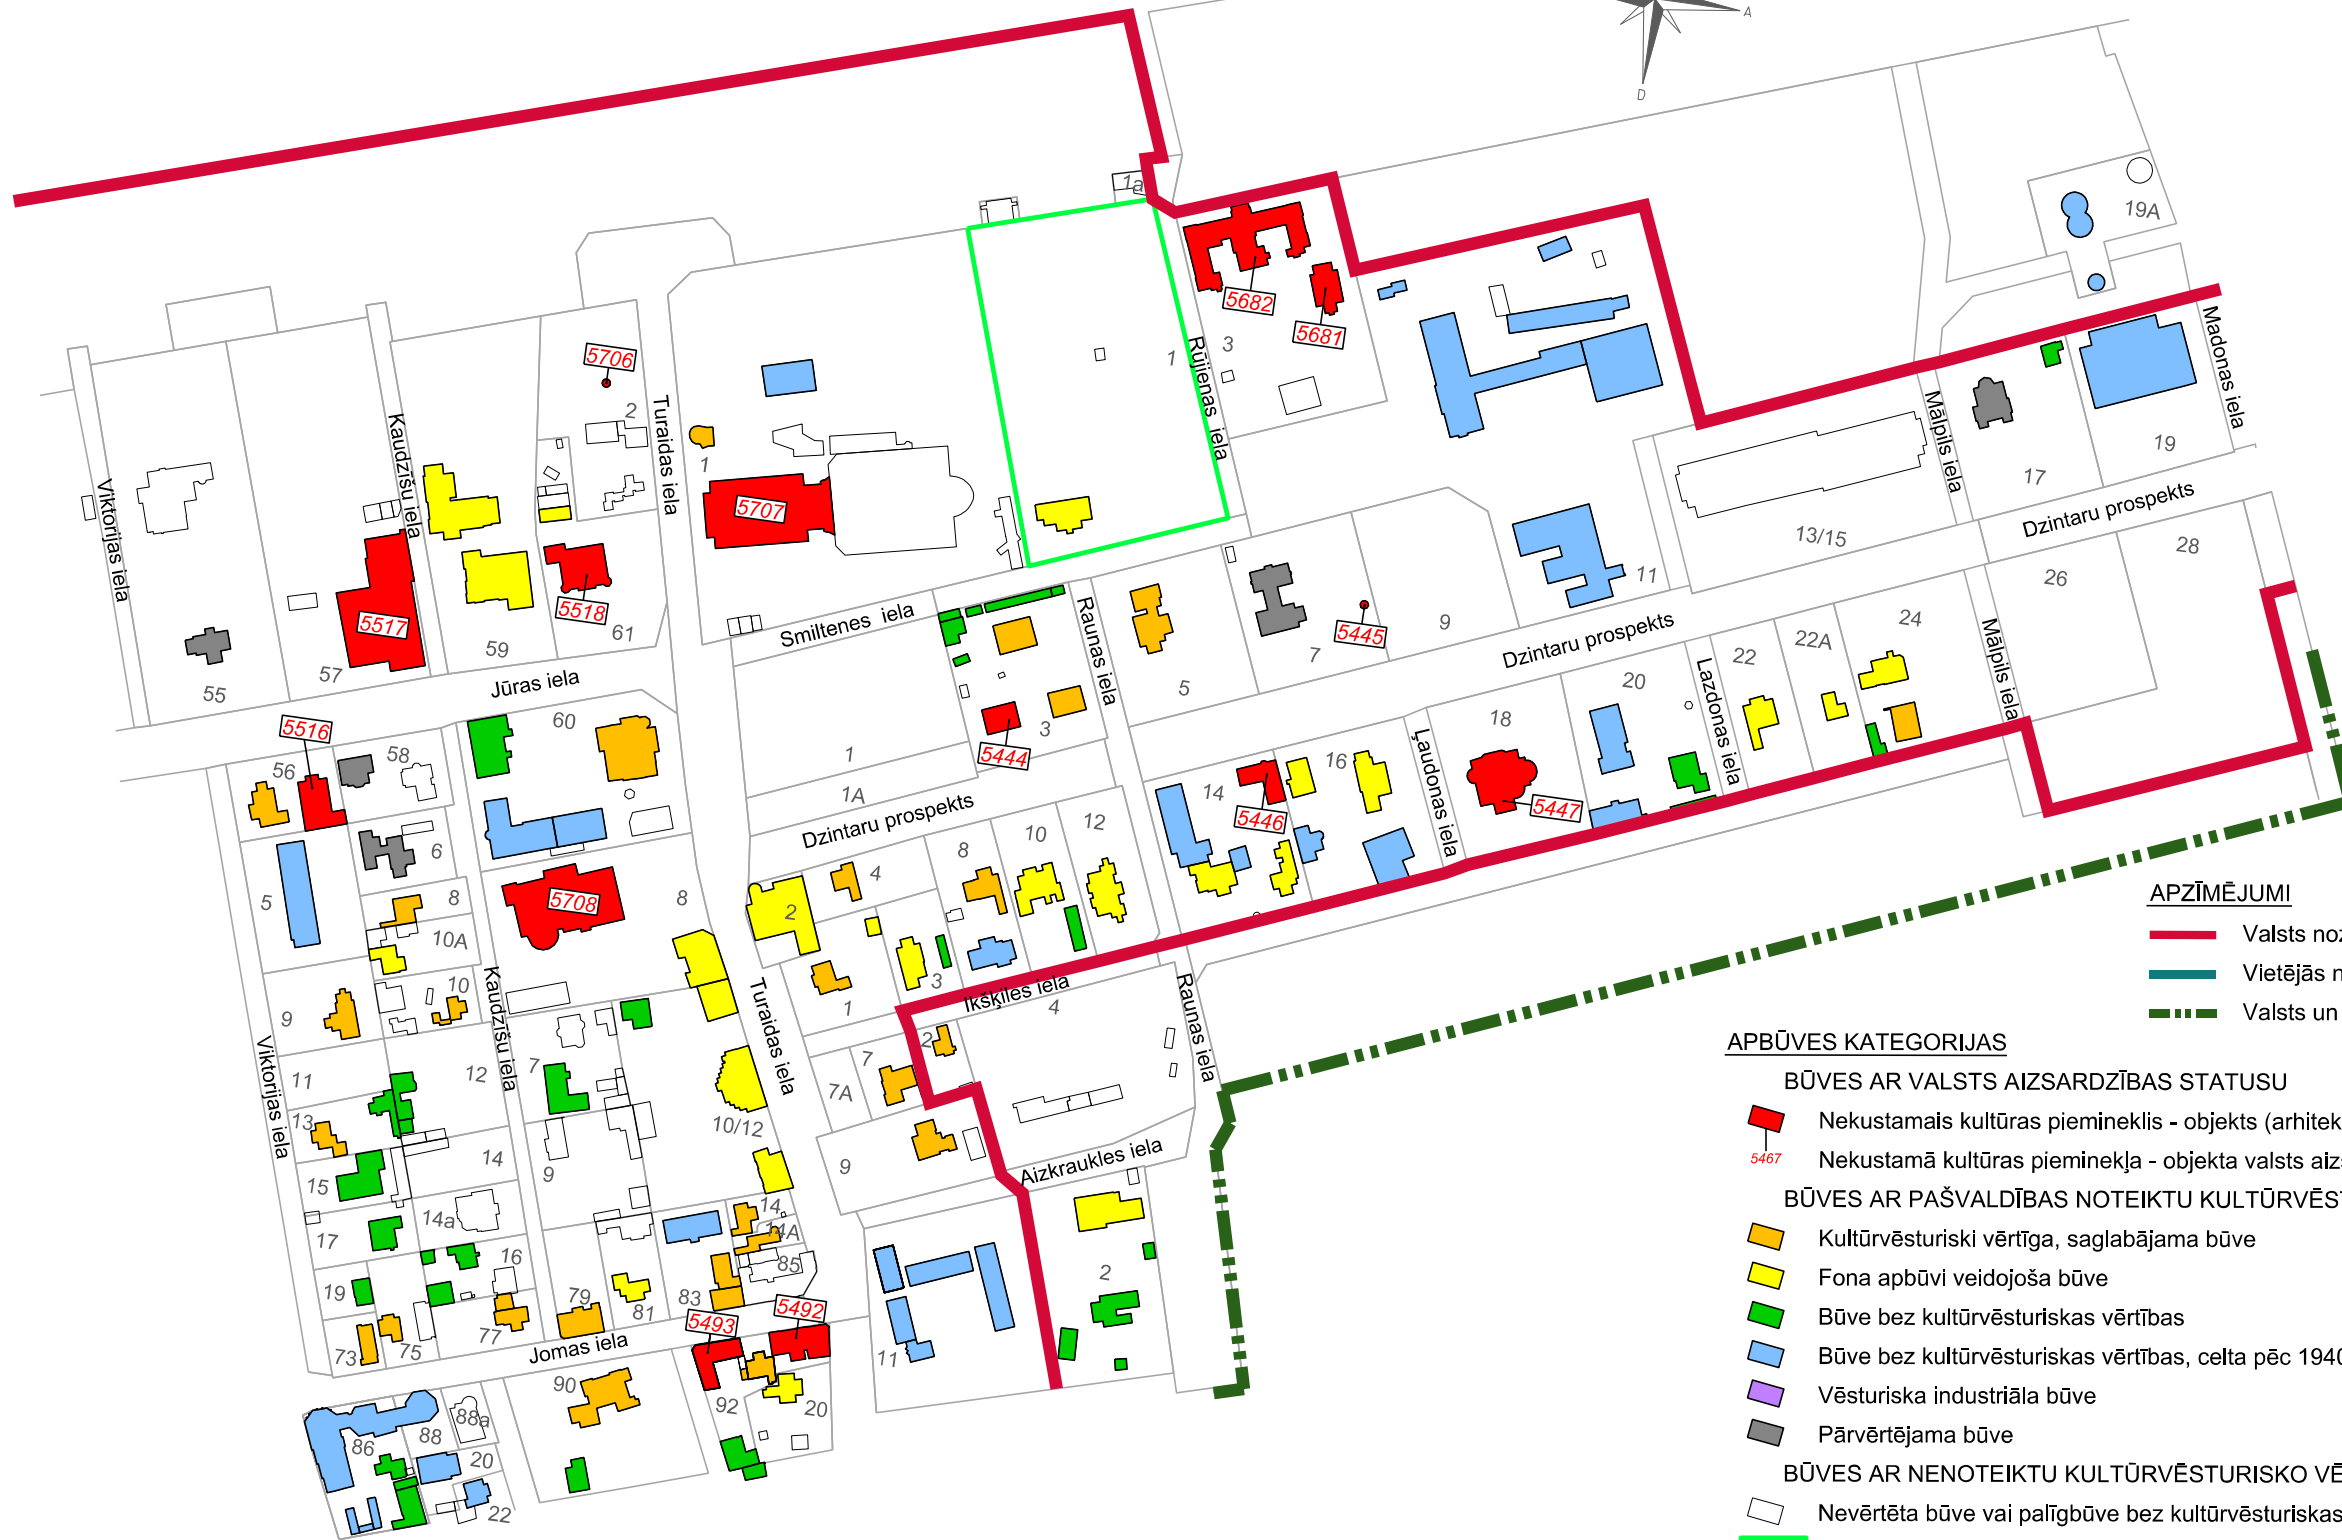


DETĀLPLĀNOJUMS ZEMESGABALAM JŪRMALĀ, SMILTENES IELĀ 1

VĒSTURISKĀS APBŪVES IZVĒRTĒJUMS

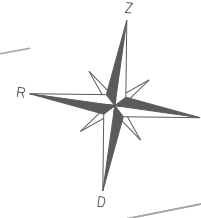

APZĪMĒJUMI

- Valsts nozīmes pilsētbūvniecības pieminekļa robeža
- Vietējās nozīmes pilsētbūvniecības pieminekļa robeža
- - - Valsts un vietējās nozīmes pilsētbūvniecības pieminekļa aizsardzības zona

APBŪVES KATEGORIJAS

BŪVES AR VALSTS AIZSARDZĪBAS STATUSU

- Nekustamais kultūras piemineklis - objekts (arhitektūras vai vēstures piemineklis)
- 5467 Nekustamā kultūras pieminekļa - objekta valsts aizsardzības Nr.

BŪVES AR PAŠVALDĪBAS NOTEIKTU KULTŪRVĒSTURISKO VĒRTĪBU

- Kultūrvēsturiski vērtīga, saglabājama būve
- Fona apbūvi veidojoša būve
- Būve bez kultūrvēsturiskas vērtības
- Būve bez kultūrvēsturiskas vērtības, celta pēc 1940.gada
- Vēsturiska industriāla būve
- Pārvērtējama būve

BŪVES AR NENOTEIKTU KULTŪRVĒSTURISKO VĒRTĪBU

- Nevērtēta būve vai palīgbūve bez kultūrvēsturiskas vērtības
- Detālplānojuma teritorija

DETĀLPLĀNOJUMS ZEMESGABALAM JŪRMALĀ, SMILTENES IELĀ 1				GRAFISKĀ DAĻA		
kadastra nr. 1300 009 1902 z/g platība 10357 kv.m.				APBŪVES IZVĒRTĒJUMS		
Izstrādātājs	SIA "Valger Arhitekti"			Mērogs	Lapa	Lapu skaits
Arhitekts	V.BĒRZĪNA		2014.	M 1:3000	3	4
Projekta vad.	R.ANSULE		2014.	Jūrmala, 2013./2014.gads		
Pasūtītājs SIA "JS1"						