


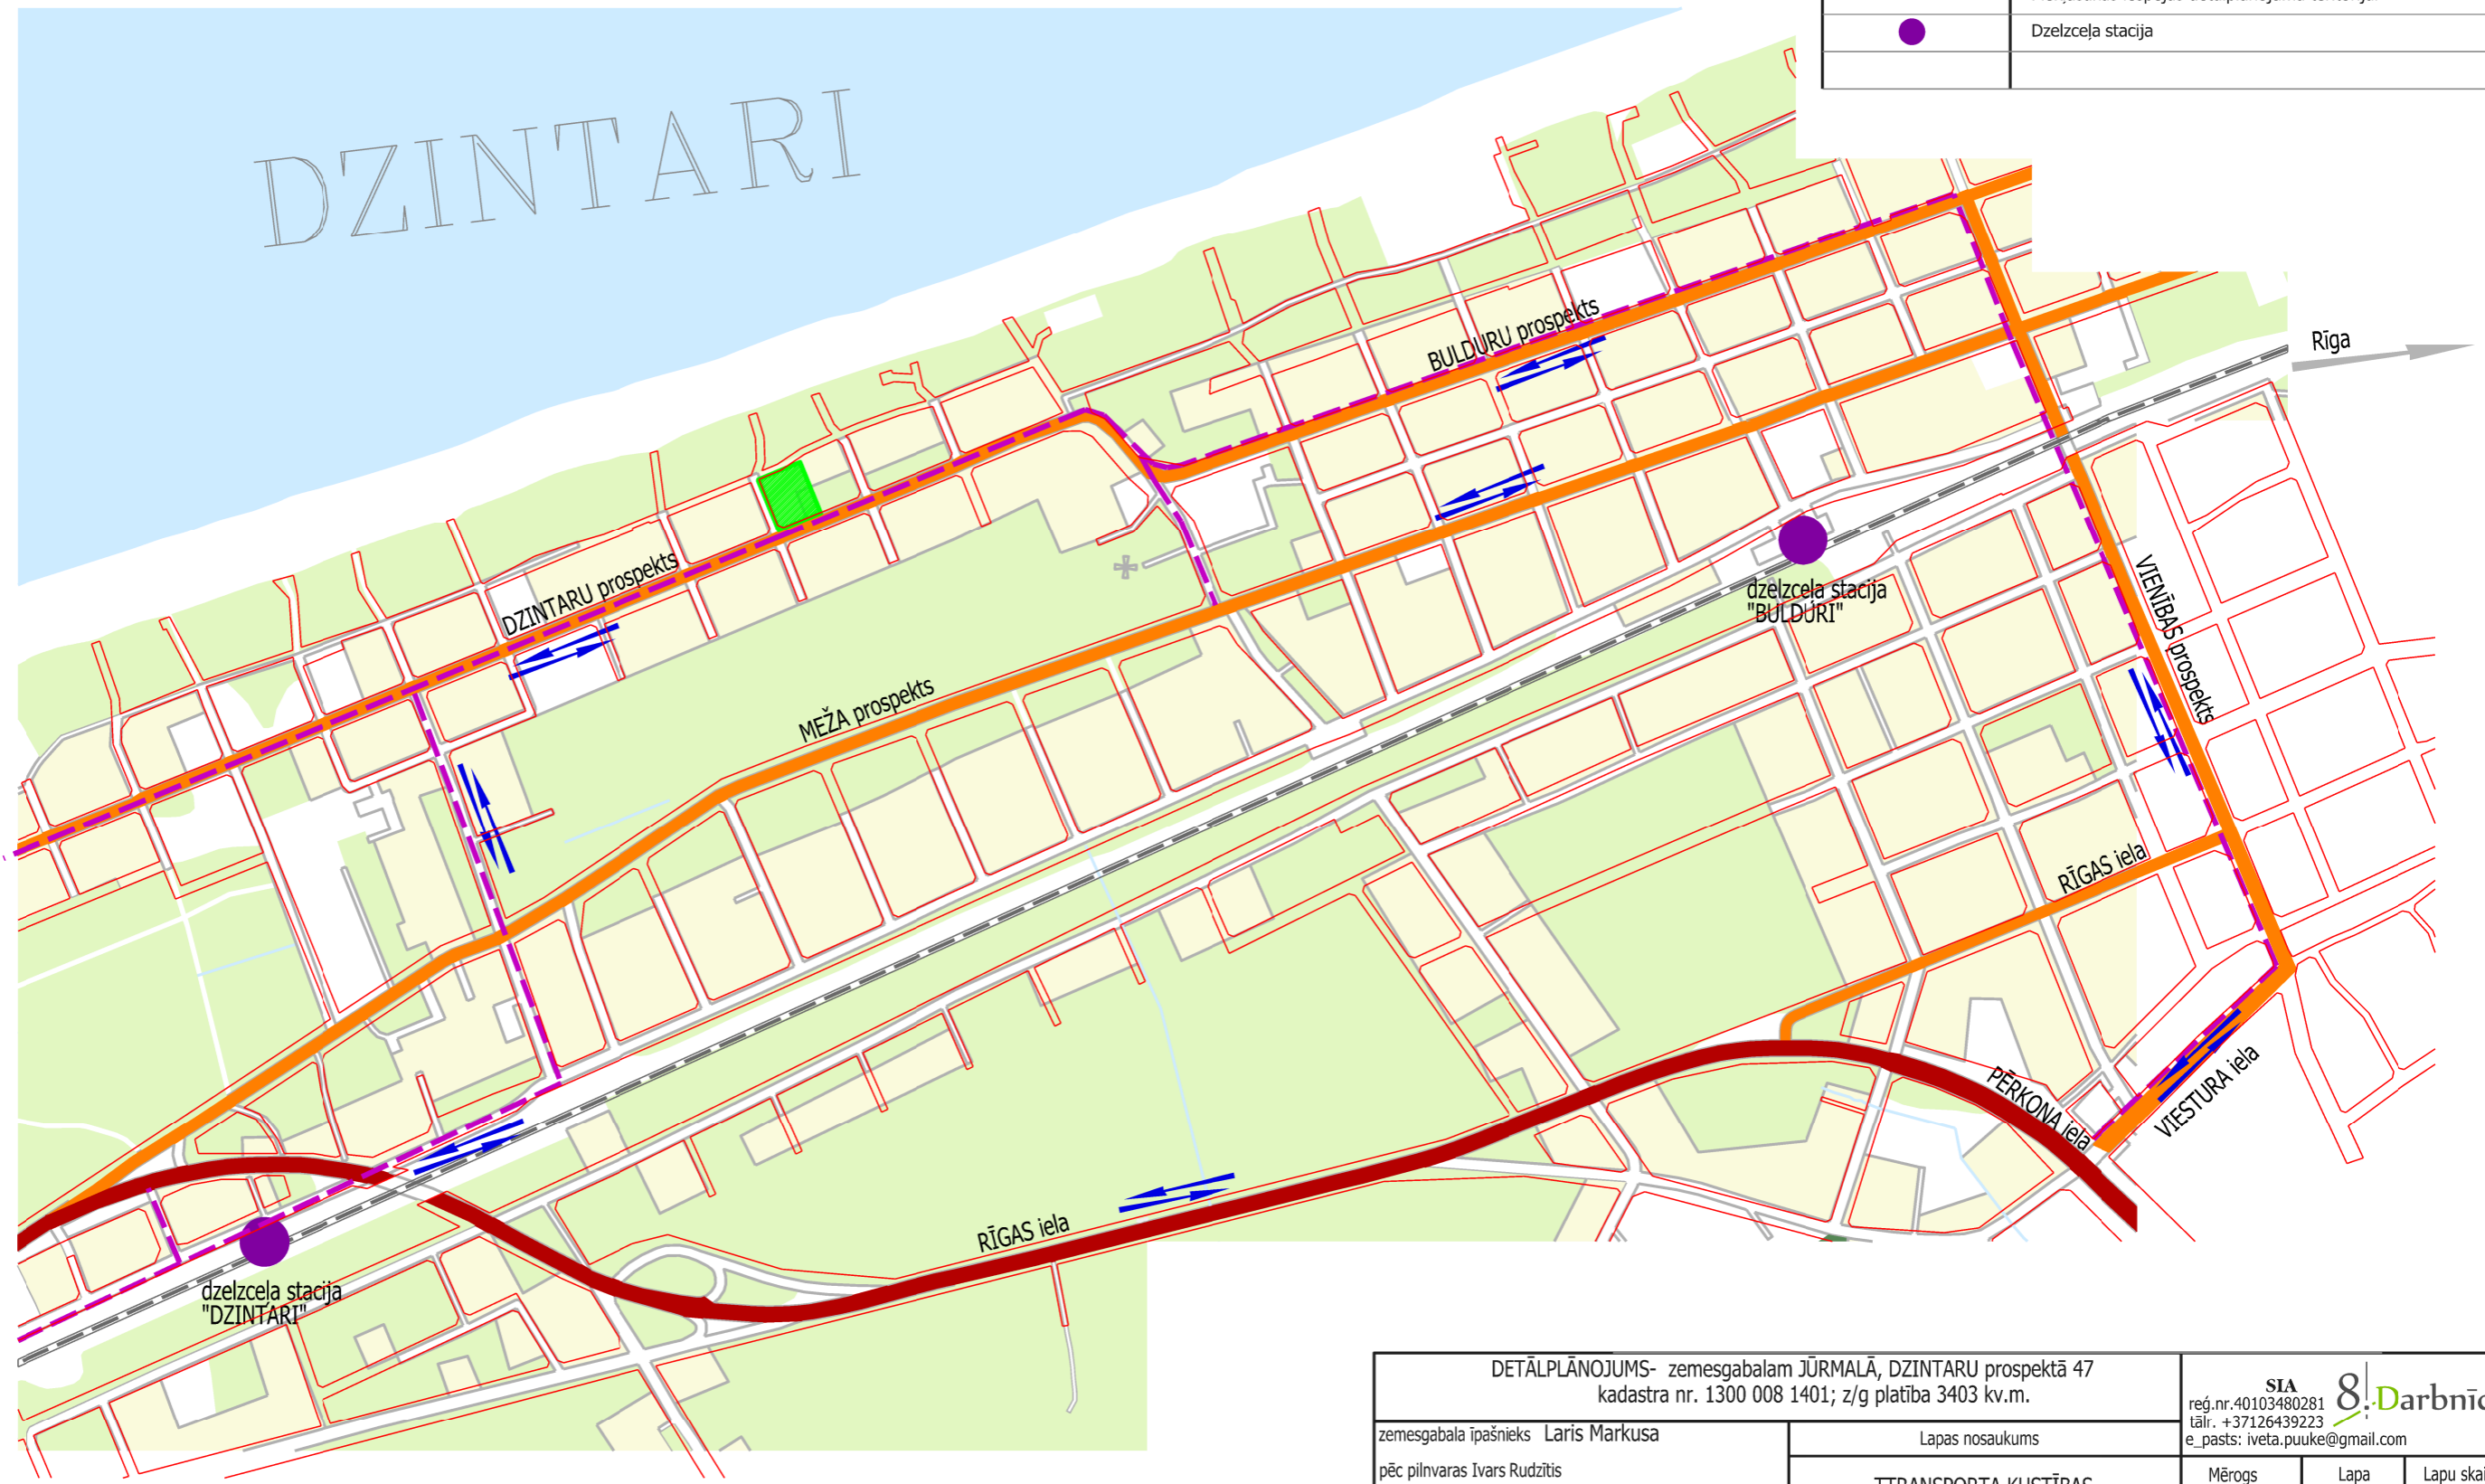

TRANSPORTA KUSTĪBAS SHĒMA

APZĪMĒJUMI	NOSAUKUMS
	Detālpārplānojuma teritorija
	Apbūves teritorijas
	Meža teritorijas
	Galvenā pilsētas maģistrāle (C kategorijas iela)
	Pilsētas maģistrāle (D1 kategorijas iela)
	E kategorijas ielas
	Neizbūvēts Ģertrūdes prospekta posms
	Transporta kustības virzieni
	Piekļūšanas iespējas detālpārplānojuma teritorijai
	Dzelzceļa stacija



Tukums, Sloka, Majori

DETĀLPĀNOJUMS- zemesgabalam JŪRMALĀ, DZINTARU prospektā 47 kadastra nr. 1300 008 1401; z/g platība 3403 kv.m.				SIA 8:Darbnīca reģ.nr.40103480281 tāl. +37126439223 e_pasts: iveta.puuke@gmail.com		
zemesgabala īpašnieks Laris Markusa		Lapas nosaukums		Mērogs	Lapa	Lapu skaits
pēc pilnvaras Ivars Rudzītis		TTRANSPORTA KUSTĪBAS SHĒMA		M 1:8000	3	4
vadītāja I.Pūķe	2015.	Jūrmala, 2015.gads				
plānotāja I.Pūķe	2015.					