


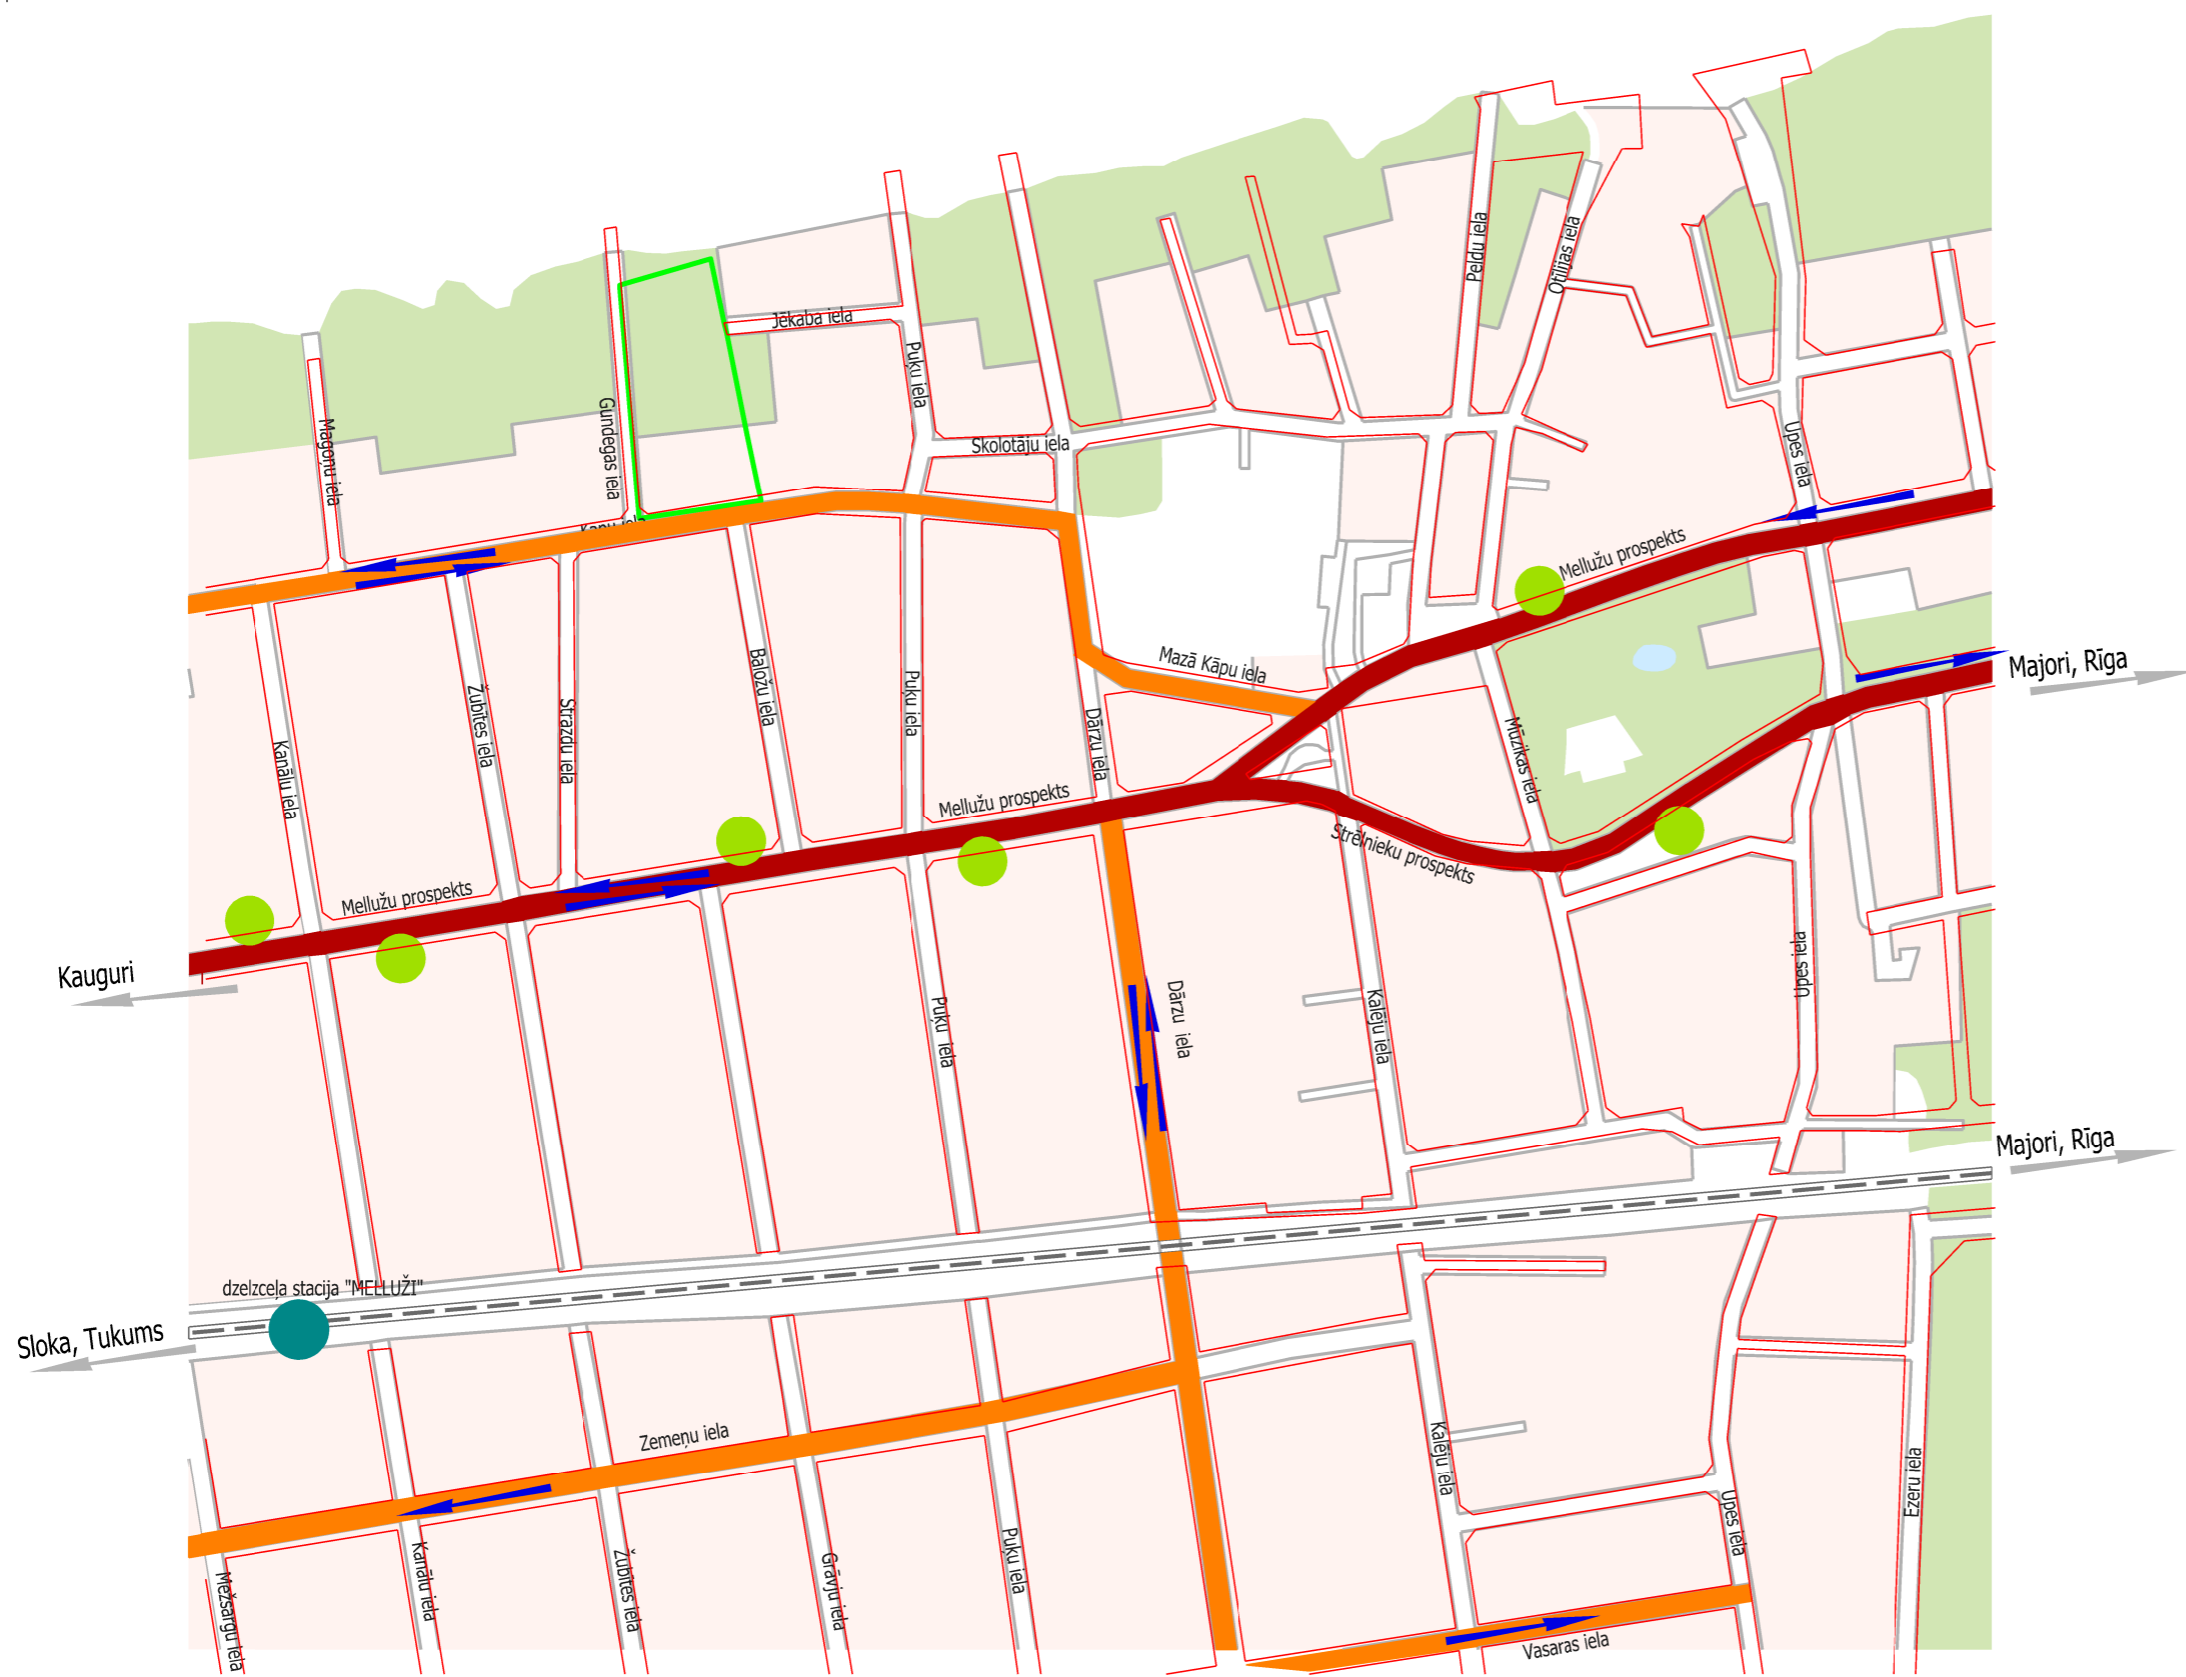

DETĀLPLĀNOJUMS zemesgabalam JŪRMALĀ, KĀPU IELĀ 23
TRANSPORTA KUSTĪBAS SHĒMA



APZĪMĒJUMI	NOSAUKUMS
	Detālplānojuma teritorija
	Apbūves teritorijas
	Meža teritorijas
	Galvenā pilsētas maģistrāle (C kategorijas iela)
	Pilsētas maģistrāle (D kategorijas iela)
	E kategorijas ielas
	Transporta kustības virzieni
	Dzelzceļa stacija
	Autobusu pieturvietu

DETĀLPLĀNOJUMS - zemesgabalam JŪRMALĀ, KĀPU ielā 23 kadastra nr. 1300 014 0801; z/g platība 11378kv.m.				SIA 8. Darbnīca reģ.nr. 40103480281 tālr. +37126439223 e_pasts: iveta.puuke@gmail.com		
zemesgabala īpašnieki		Ludmila Kozlova		Lapas nosaukums		
		Romāns Dolgopolovs		TRANSPORTA KUSTĪBAS SHĒMA		
Plānotāja	I.Pūķe		2014.	Mērogs	Lapa	Lapu skaits
Plānotāja	L.Lankovska		2014.	M 1:5000	3	3
				Jūrmala, 2014.gads		