




# DETĀLPLĀNOJUMS zemesgabalam Jūrmalā, KĀPU IELĀ 23 APBŪVES IZVIETOJUMA SHĒMA

APZĪMĒJUMI	NOSAUKUMS							
	Detālpilānojumā robeža							
	Zemesgabala robeža							
<table border="1"> <tr> <td>9DzK</td> <td>Kāpu iela 23</td> <td rowspan="3">Zemesgabala funkcionālais zonējums, adrese, kadastra numurs un platība</td> </tr> <tr> <td></td> <td>13000140801</td> </tr> <tr> <td></td> <td>11378 kv.m.</td> </tr> </table>	9DzK	Kāpu iela 23	Zemesgabala funkcionālais zonējums, adrese, kadastra numurs un platība		13000140801		11378 kv.m.	
9DzK	Kāpu iela 23	Zemesgabala funkcionālais zonējums, adrese, kadastra numurs un platība						
	13000140801							
	11378 kv.m.							
9DzK	Savrupmāju apbūves teritorija krasta kāpu aizsargjoslā							
	Sarkanā līnija							
	Rīgas jūras līča krasta kāpu aizsargjosla							
	Rīgas jūras līča piekrastes būvlaide							
	Meža zeme							
	Eiropas Savienības biotops "Mežainas piejūras kāpas"							
	Priežu sveķotājkoksngrauža Nothorhina punctata apzīvots koks							
	Apbūves līnija							
	Būvlaide							
	Plānotā iebrauktuve zemesgabalā							
	Iespējamais apbūves izvietojums (precīzējās turpmākajā projektēšanas gaitā)							
	Labiekārtojuma teritorija (precīzēja turpmākajā projektēšanas gaitā)							
<b>ZEMESGABALA JŪRMALĀ, KĀPU IELĀ 23 PLĀNOTIE APBŪVES RĀDĪTĀJI</b>								
apbūves blīvums	apbūves intensitāte	brīvā (zaļā) teritorija	ēkas augstums	stāvu skaits	NĪLM			
8%	20%	67%	12m	2.5	0601			

**Piezīmes:**

Grafiskajā daļā attēlotās ēku novietnes, būvapjoma kontūras un iebrauktuves izvietojums dots, lai ilustrētu plānotās apbūves situāciju un tā nav saistoša. Iebraukšanas ceļu, gājēju ceļu vietas, ēku novietne, apbūves izvietojuma proporcijas un arhitektoniskais risinājums precīzējams būvprojektā, saskaņā ar projektēšanas programmu, ievērojot detālpilānojumā noteikto apbūves zonu un apbūves rādītājus.

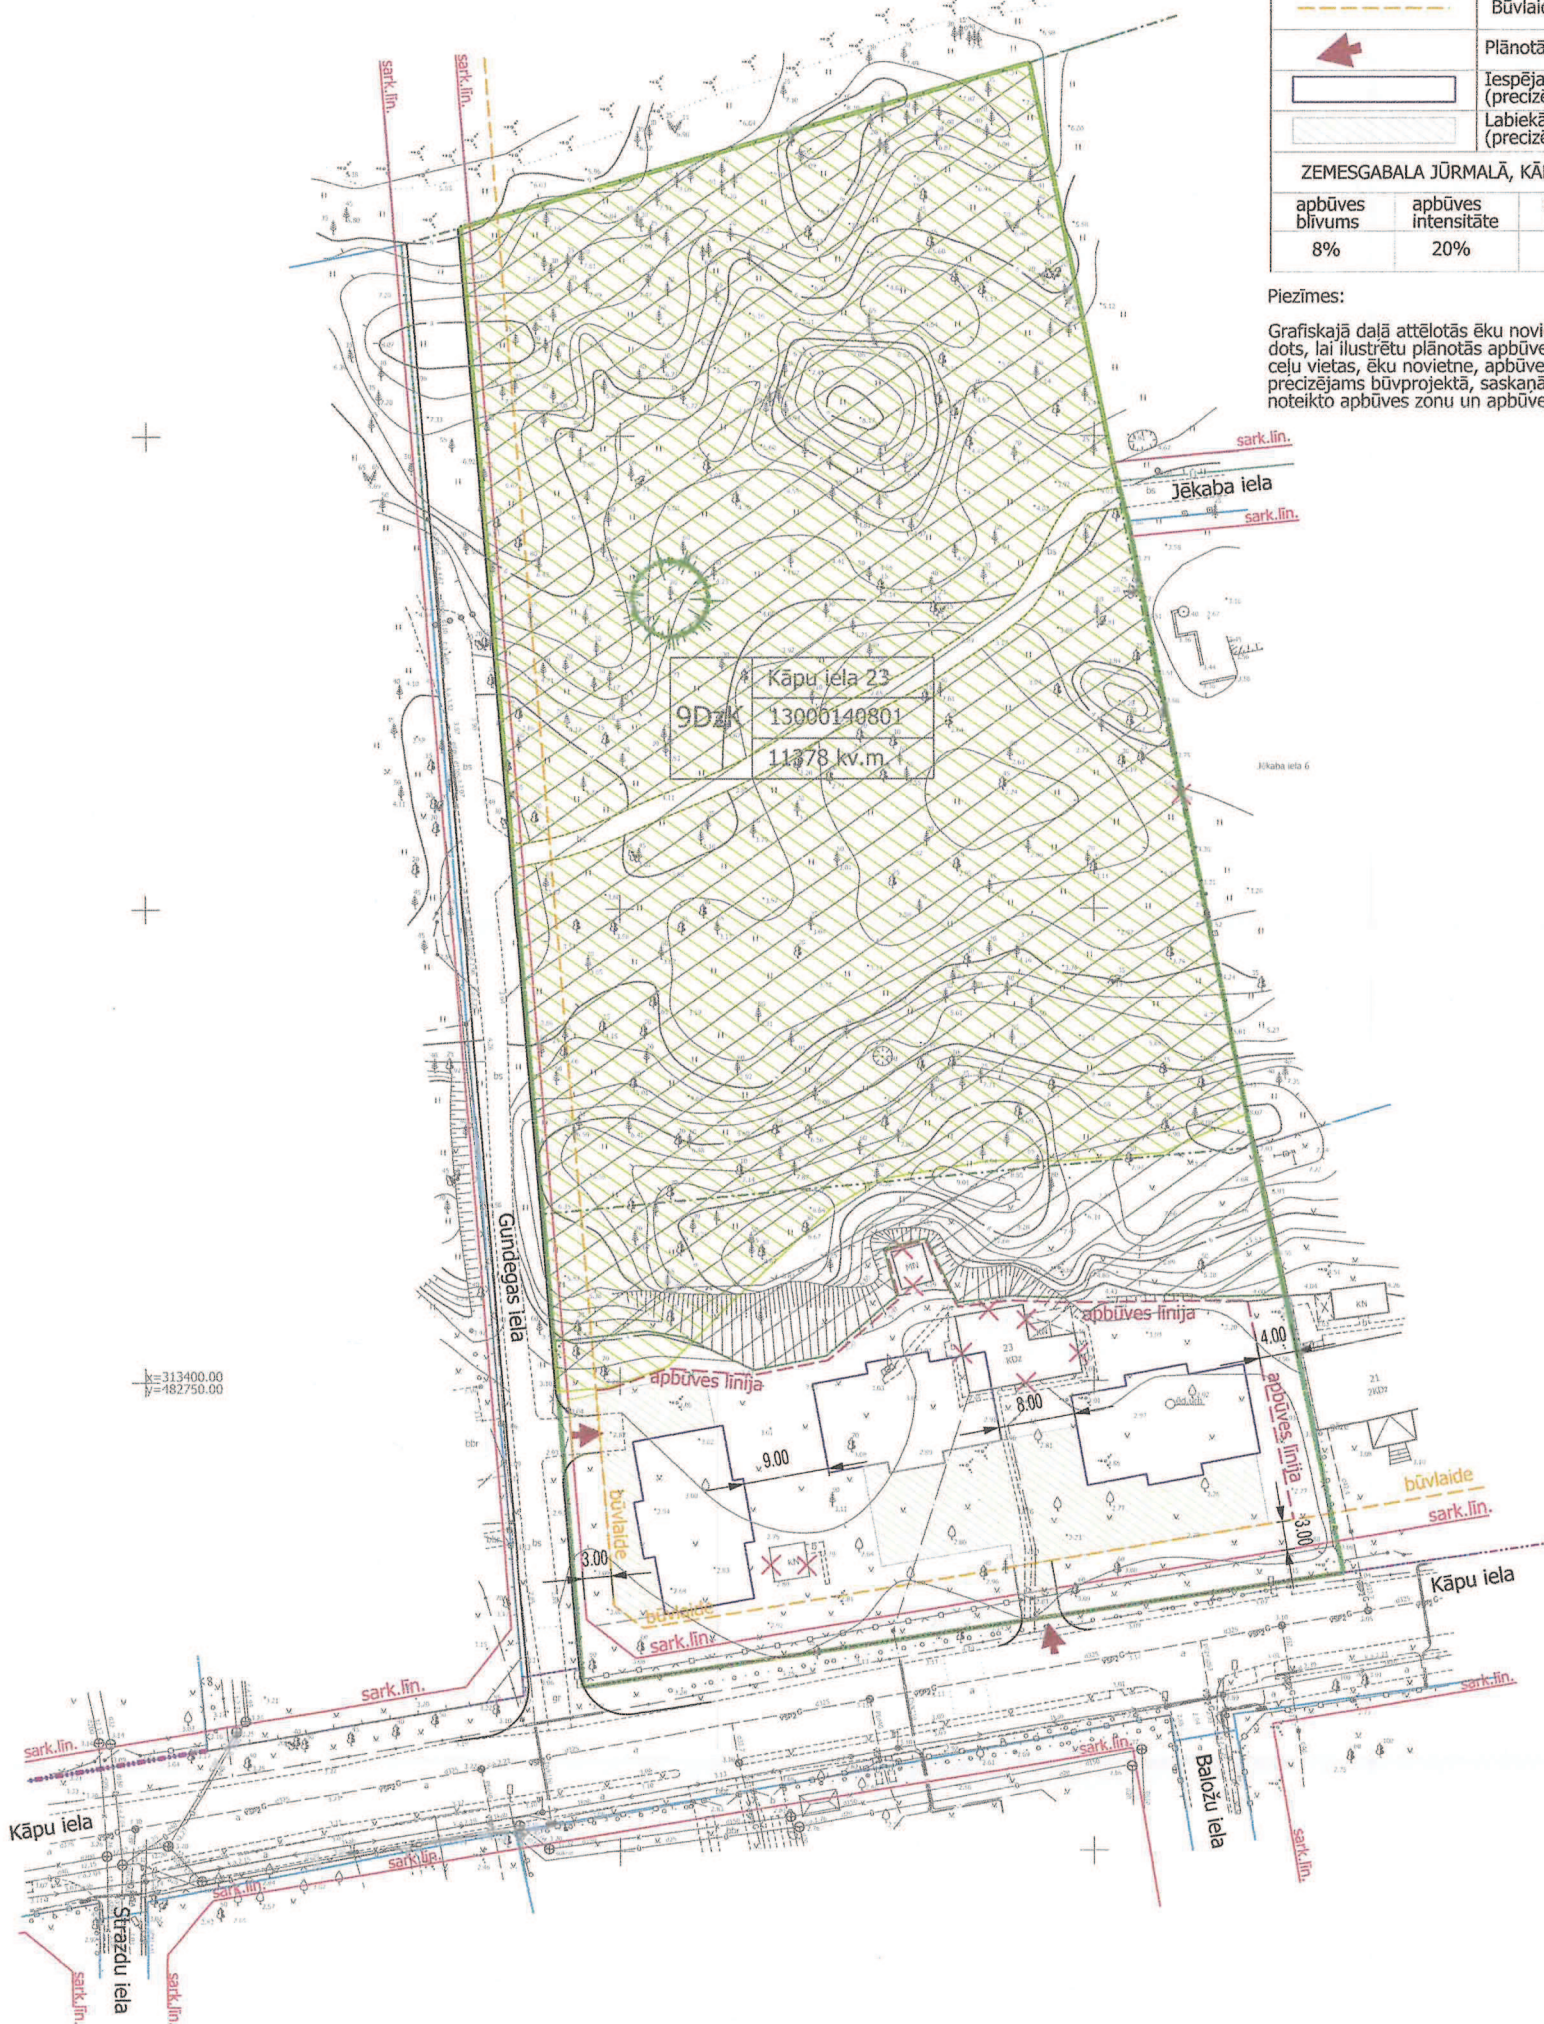

DETĀLPLĀNOJUMS - zemesgabalam JŪRMALĀ, KĀPU ielā 23 kadastra nr. 1300 014 0801; z/g platība 11 378 kv.m.			SIA <b>8. Darbnīca</b> reģ.nr.40103480281 tālr. +37126439223 e_pasts: iveta.puuke@gmail.com		
zemesgabala īpašnieki		Ludmila Kozlova	Lapas nosaukums		
		Romāns Dolgopolovs			
plānotāja	I.Pūķe	2015.	APBŪVES IZVIETOJUMA SHĒMA		
plānotāja	L.Lankovska	2015.			
			Mērogs	Lapa	Lapu skaits
			M 1:800	3	3
			Jūrmala, 2014./2015.gads		