
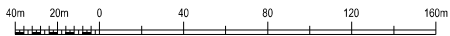


# PLUDMALES FUNKCIONĀLAIS ZONĒJUMS

lapa 3      lapa 4

APZĪMĒJUMI	NOSAUKUMS		Koka dēļu ceļš
	Zemes vienības robeža		Cieta seguma ceļš
	Ielas sarkanā līnija		Apkalpojamā elementu izvietojuma zona
43/45	Adrese		Elementu izvietojuma josla
	Pludmales apkāpes infrastruktūras izvietojuma zona		Esošie un plānotie pludmales infrastruktūras objekti
	Sporta un publisko pasākumu izvietojuma zona		Ģeibšanas stacija, ģeibšanas punkts
	Aktīvās atpūtas vieta		Neatliekamā palīdzība
	Pludmales robeža		Stacionārā/pārveļojama publiskā tualete
	Embrīkārā kāpa		Sezonas duša
	Mežalnā pleiņas kāpa		Izēja uz pludmalē cilvēkiem ar funkcionāliem traucējumiem
	Priekškāpa		Autostāvvietas
			Informatīvais stends

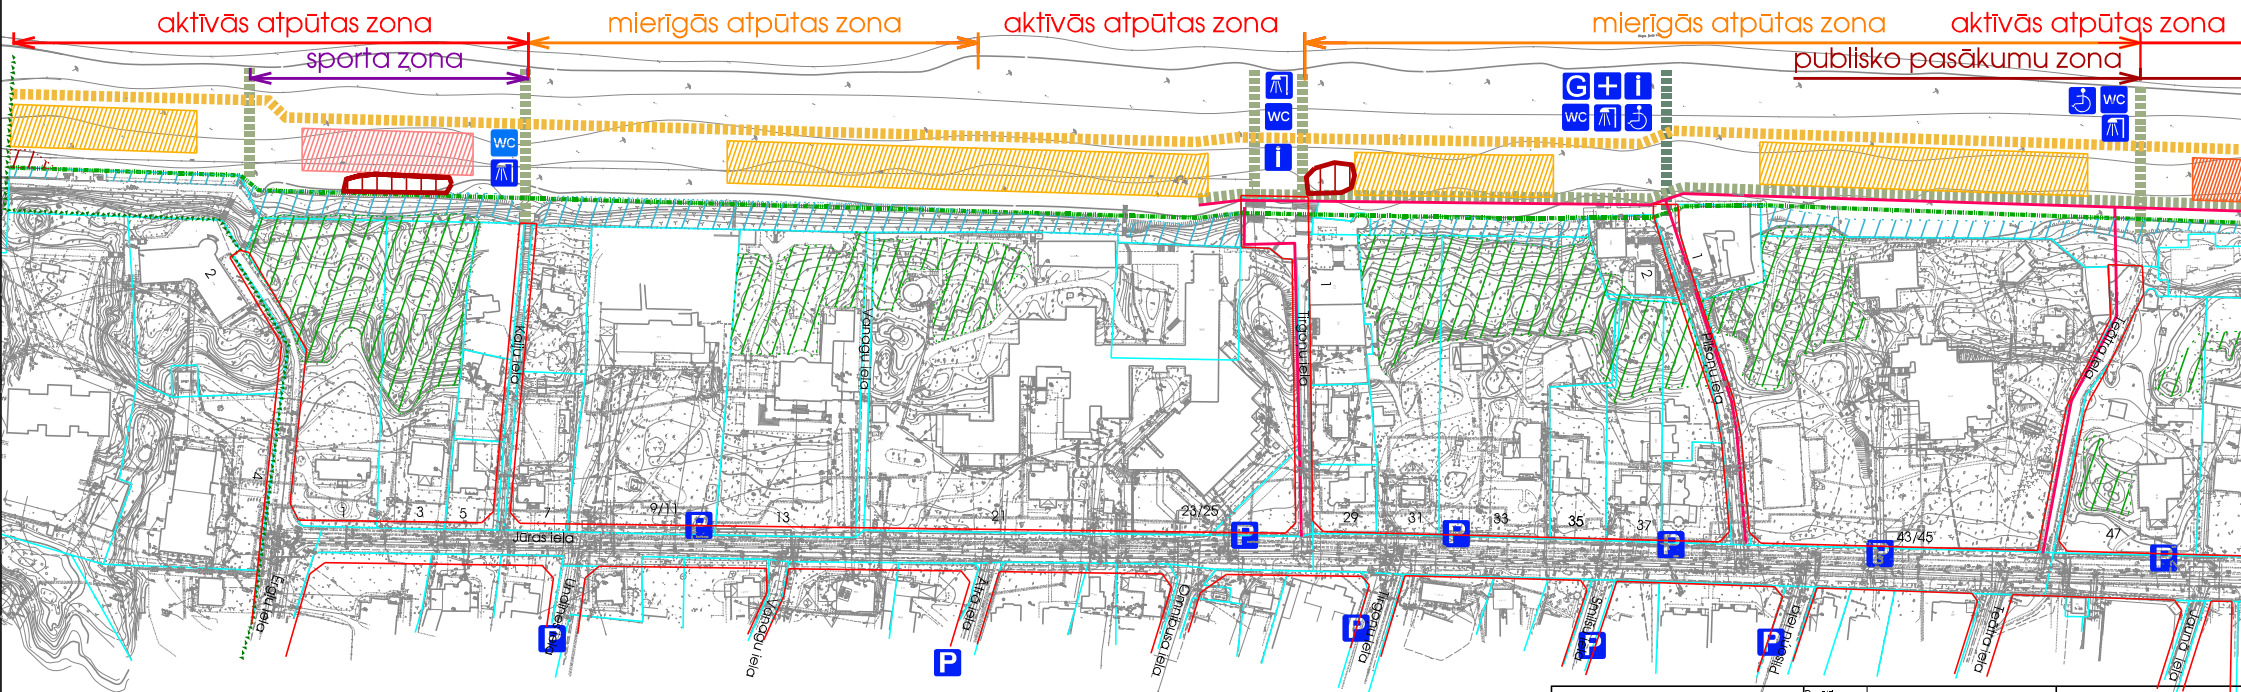

PIEZĪMES:  
 1. LKS-02 TM koordinātu sistēma.  
 2. Balta augstumu sistēma.  
 3. Topogrāfiskie dati saņemti Jūrmalas pilsētas domē pamatojoties uz 13.11.2013. vēstuli Nr.14-1/3315.  
 4. Kadastra informācija saņemta Jūrmalas pilsētas domē 31.10.2013.

dace.celmina@metrum.lv, mara.kalvane@metrum.lv		Pasūtījums	LOKĀLPLĀNOJUMS	 Krīšjāņa Valdemāra iela 8/10 Rīga, LV 1010, tālr. 8008100 e-mail: metrum@metrum.lv
Projekta vadītājs	Sertifikāta nr. 10-0796	2014	teritorijai Jūrmalā starp Ergļu ielu, Madonas ielu, dzelzceļu un pludmalī	
Izstrādātājs	D.Celmiņa	2014	Pasūtītājs	Jūrmalas pilsētas dome
			Līguma nr.	90-13-00020
			Lapas nosaukums	PLUDMALES FUNKCIONĀLAIS ZONĒJUMS
			Mērogs	Lapa
			M 1:2000	3
			Stadija	Lapu skaits
			Gatgā redakcija	8