




# TERITORIJAS PLĀNOTĀ (ATĻAUTĀ) IZMANTOŠANA

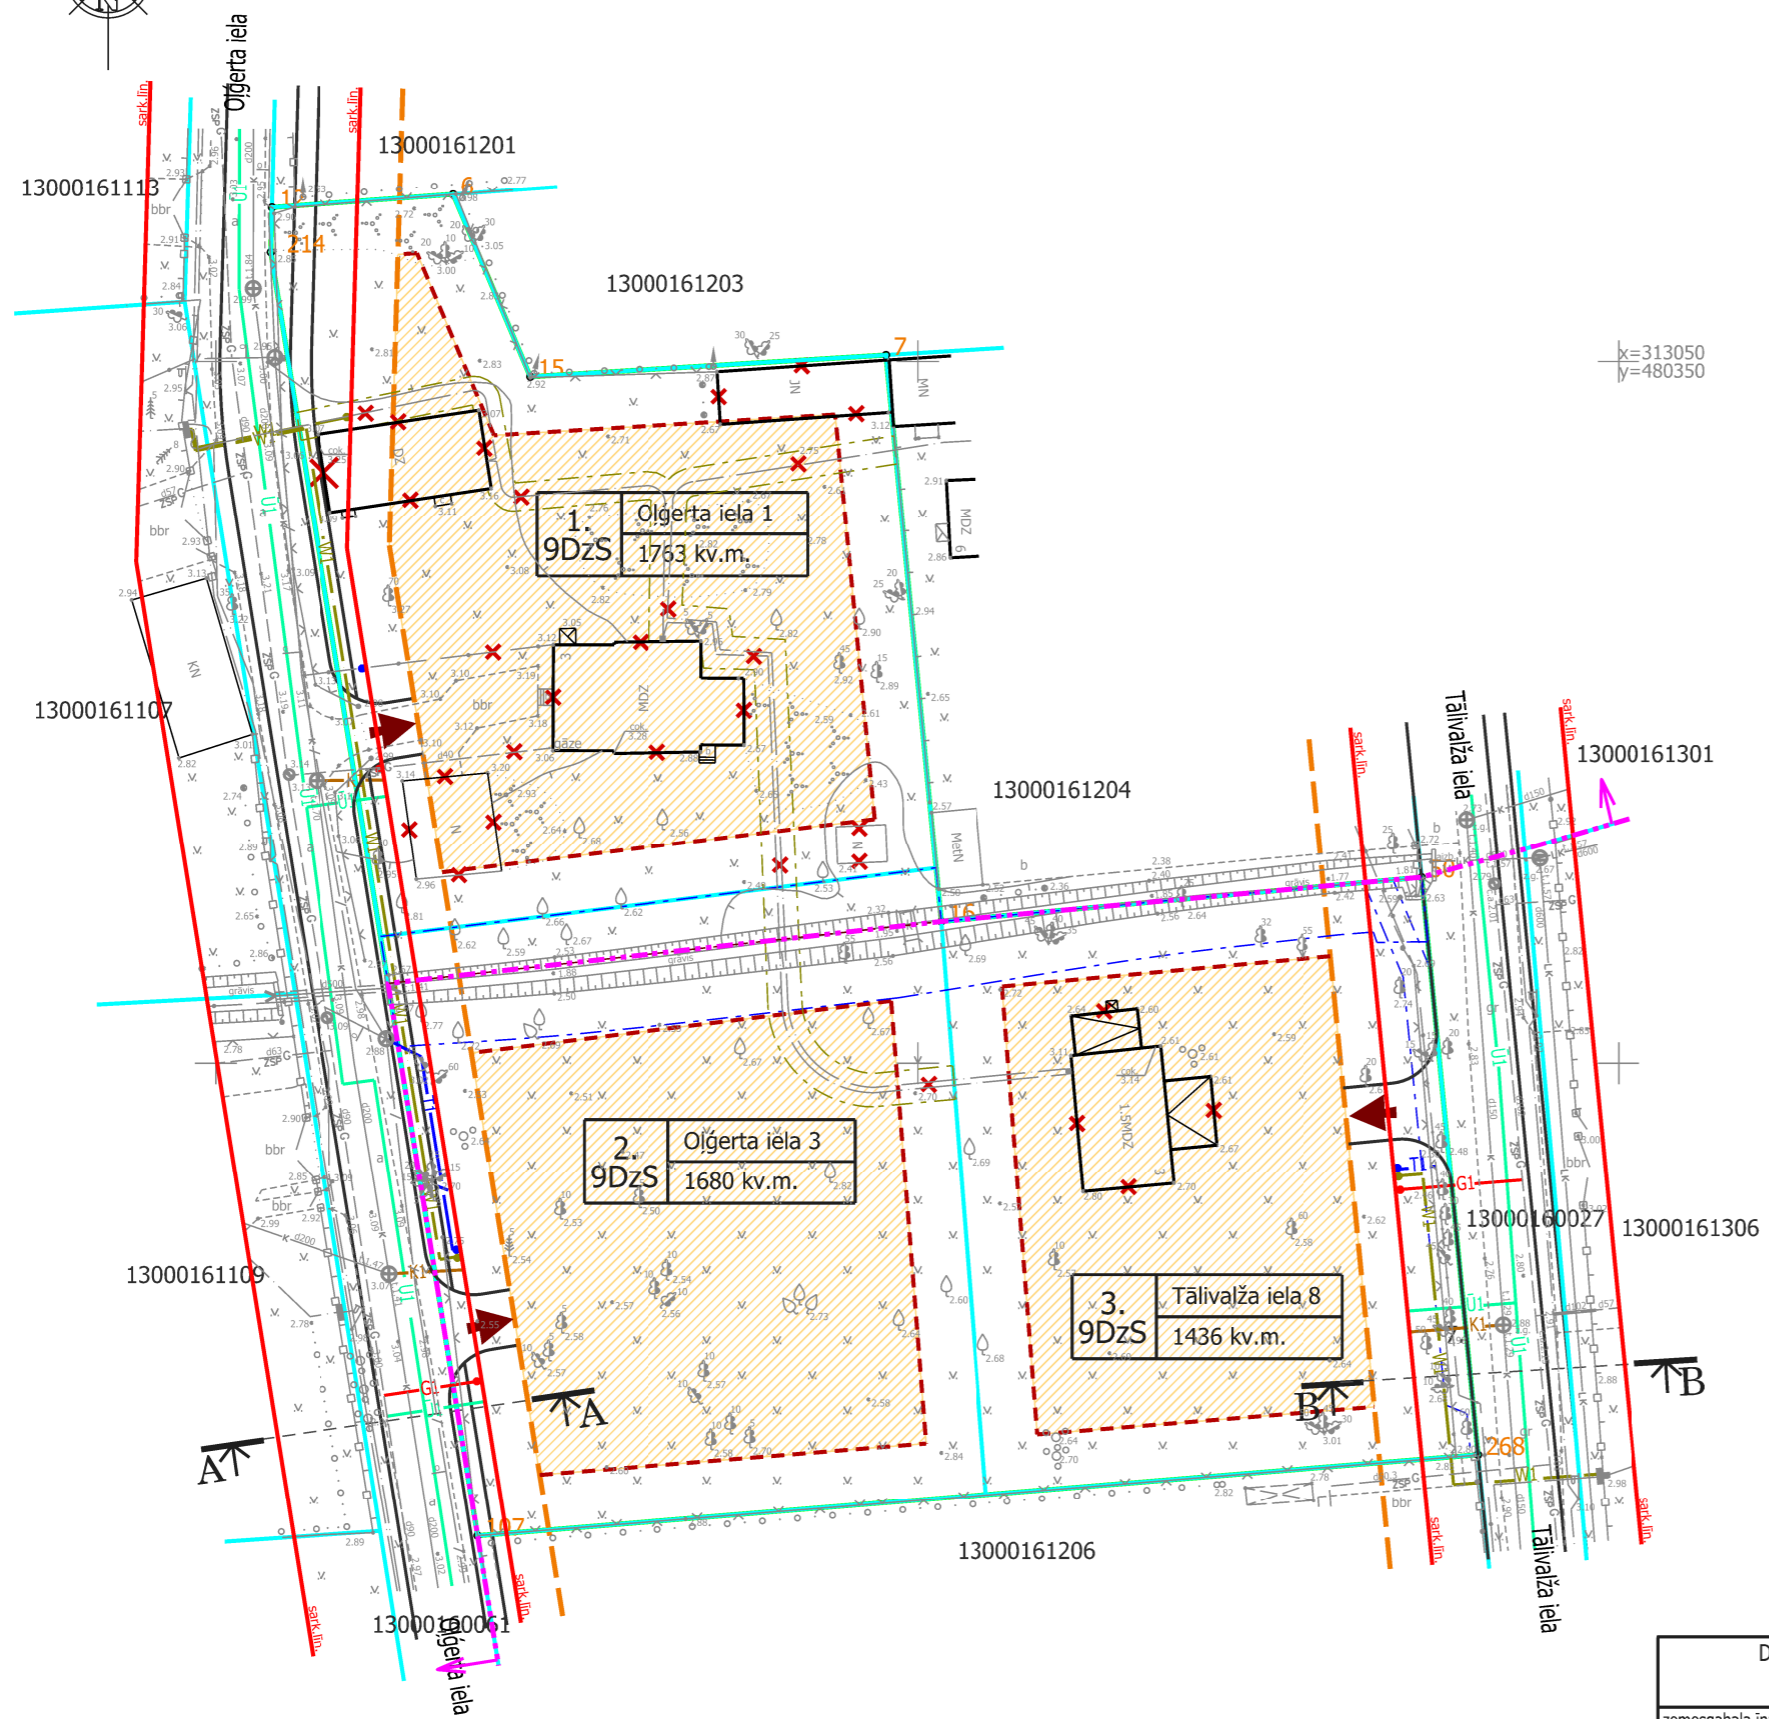

x=313050  
y=480350

x=312950  
y=480250

APZĪMĒJUMI	NOSAUKUMS
	Detālpilnošanas robeža
	Zemesgabala robeža
13000161202	Kadastra numurs
	Zemesgabala numurs plāna, funkcionālais zonējums, plānotā adrese, platība
9DzS	Savrupmāju apbūves teritorija
	Sarkanā līnija
	Pilsēt būvniecības pieminekļa teritorija
	Zemesgabala robežpunkts
	Būvlaide
	Apbūves līnija
	Apbūves zona
	Plānotā brauktuve, ietve (precīzējams izstrādājot ielu rekonstrukcijas)
	Plānotā iebrauktuve zemesgabalā
	Nojauicama ēka
	Demontējami elektrotīkli
	Plānotais ūdensvads (novietojums precīzējams izstrādājot tehnisko projektu)
	Plānotā sadzīves kanalizācija (novietojums precīzējams izstrādājot tehnisko projektu)
	Plānotie elektrotīkli ar sadales punktu (novietojums precīzējams izstrādājot tehnisko projektu)
	Plānotie sakaru tīkli ar sadales punktu (novietojums precīzējams izstrādājot tehnisko projektu)
	Plānotais vidēja spiediena gāzes vads ar spiediena regulēšanas- uzskaites iekārtu (novietojums precīzējama izstrādājot tehnisko projektu)
Vides un dabas resursu aizsardzības aizsargjoslas	
	Baltijas jūras un Rīgas jūras līča ierobežotas saimnieciskās darbības joslas teritorija
	Vides un dabas resursu aizsardzības aizsargjoslas (aizsardzības zonas) teritorija ap kultūras pieminekli pilsētās
Eksploatācijas aizsargjoslas	
	Eksploatācijas aizsargjoslas teritorija gar ielu vai ceļu - sarkanā līnija
	Eksploatācijas aizsargjoslas teritorija gar drenām un atklātiem grāvjiem
	Eksploatācijas aizsargjoslas teritorija gar pazemes elektronisko sakaru tīklu līniju un kabelu kanalizāciju
	Eksploatācijas aizsargjoslas teritorija gar elektrisko tīklu kabelu līniju

## APBŪVES RĀDĪTAJI

NR.	plānotā adrese	z/g platība	apbūves blīvums	apbūves intensitāte	minimāla brīvā zaļā teritorija	stāvu skaits/ ēkas augstums	NĪLM
1.	Olģerta iela 1, Jūrmala	1763 kv.m.	20%	52%	55%	2,5 stāvi/ 12m	0601
2.	Olģerta iela 3, Jūrmala	1680 kv.m.	20%	52%	55%	2,5 stāvi/ 12m	0601
3.	Tāilvalža iela 8, Jūrmala	1436 kv.m.	20%	52%	55%	2,5 stāvi/ 12m	0601

Piezīme: ēku un inženierkomunikāciju novietnes precīzējamas turpmākajā projektēšanas gaitā.

Projektam piekritu, iebildumu nav, SASKAŅOTS: zemesgabala Olģerta ielā 3 īpašnieka pārstāvis	PILLAR 4, SIA reģ.nr.40103210494
--	-------------------------------------

DETĀLPILNOJUMA GROZĪJUMI - zemesgabalam JŪRMALĀ, OLĢERTA ielā 3 kadastra nr. 1300 016 1202; z/g platība 4879 kv.m.		SIA 8. Darbnīca reģ.nr.40103480261 tālr. +37126439223 e_pasts: iveta.puuke@gmail.com		
zemesgabala īpašnieks SIA PILLAR 4 reģ.nr. 40103210494		Lapas nosaukums		
vadītāja I.Pūķe 2014.		TERITORIJAS PLĀNOTĀ (ATĻAUTĀ) IZMANTOŠANA		
plānotāja I.Pūķe 2014.		Mērogs	Lapa	Lapu skaits
		M 1:500	2	5
Jūrmala, 2014./2015.gads				