


PLUDMALES FUNKCIONĀLAIS ZONĒJUMS

lapa 3

lapa 4

| APZĪMĒJUMI | NOSAUKUMS | | Koka dēļu ceļš |
|------------|----------------------------------------------------|--|-----------------------------------------------------------|
| | Zemes vītnības robeža | | Cieta seguma ceļš |
| | Ielas sarkanā līnija | | Apģaibuma elementu izvietojuma zona |
| 43/45 | Adrese | | Elementu izvietojuma josla |
| | Pludmales apkāpes infrastruktūras izvietojuma zona | | Esošie un plānotie pludmales infrastruktūras objekti |
| | Sporta un publisko pasākumu izvietojuma zona | | Ģeibšanas stacija, ģeibšanas punkts |
| | Aktīvās atpūtas vieta | | Neafliekamā palātāja |
| | | | Stacionārā/pārvietojama publiskā tualete |
| | Pludmales robeža | | Sezonas duša |
| | Embrionālā kāpa | | Izeja uz pludmalē cilvēkiem ar funkcionāliem traucējumiem |
| | Mežalnā plēķņa kāpa | | Autostāvvietas |
| | Priekškāpa | | Informatīvais stends |

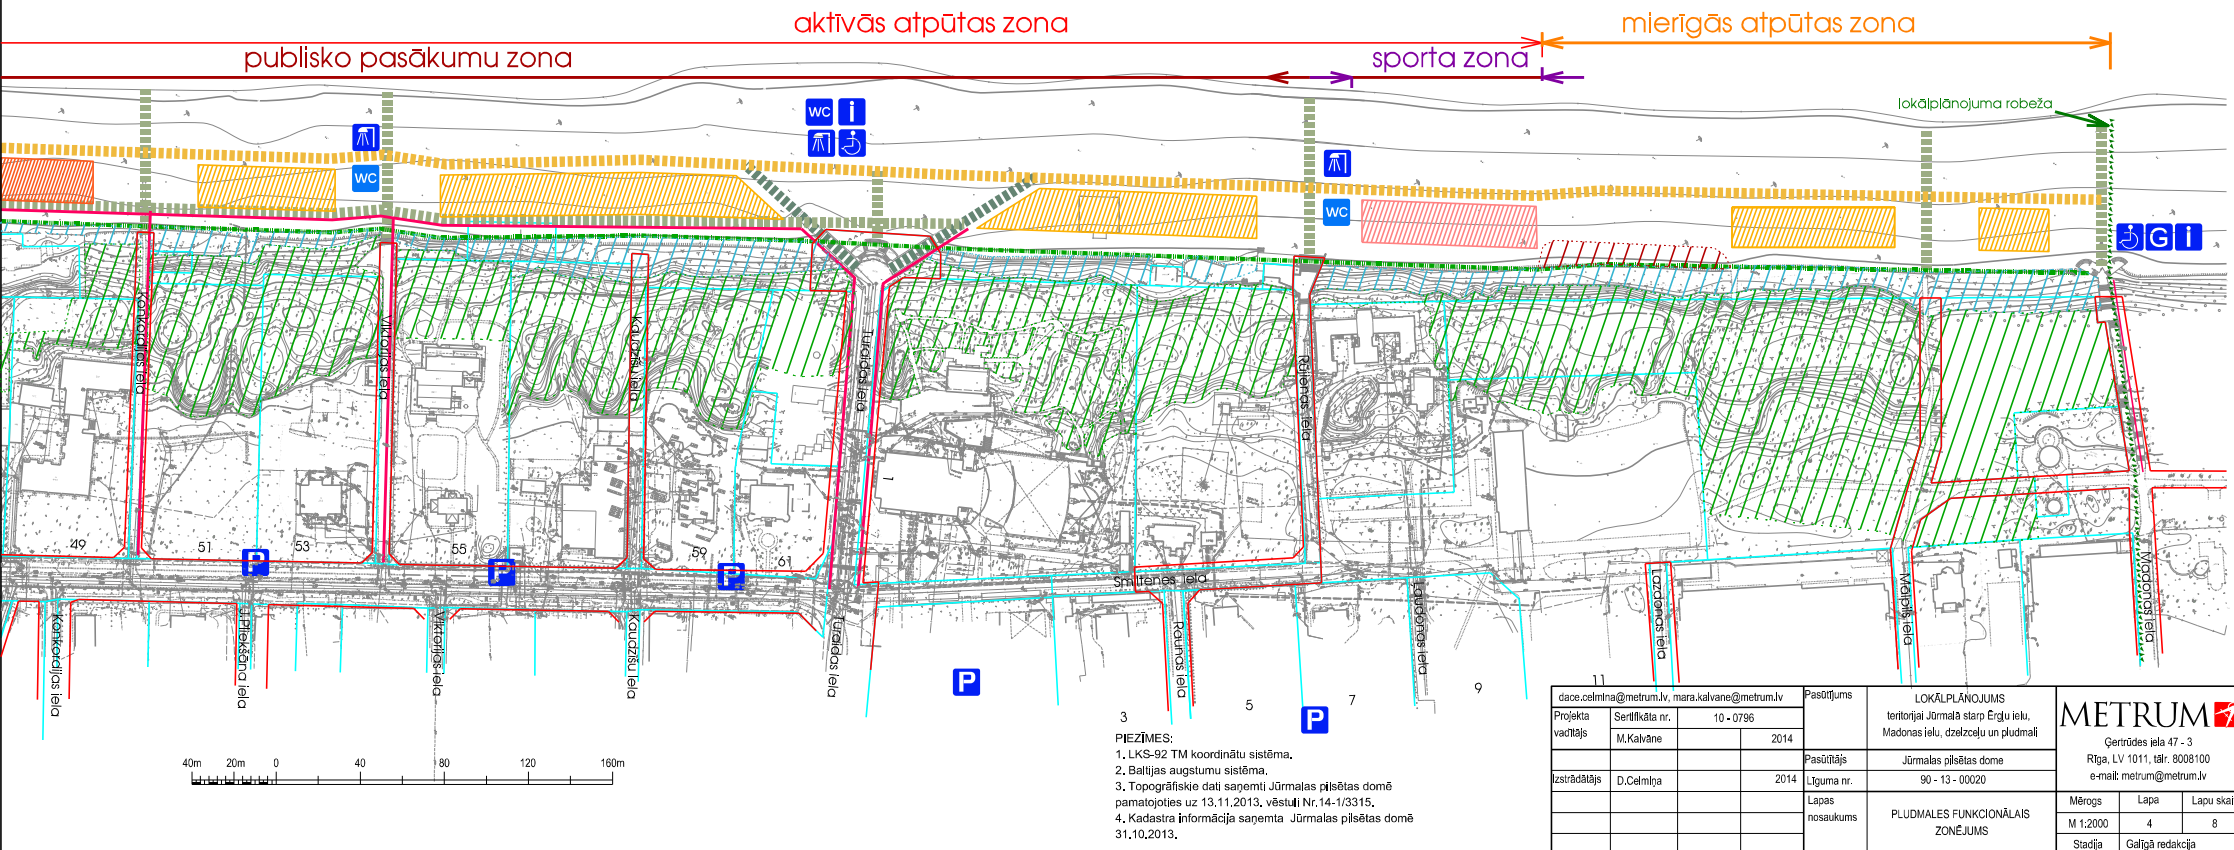

- PIEZĪMES:**
1. LKS-92 TM koordinātu sistēma.
 2. Baltijas augstumu sistēma.
 3. Topogrāfiskie dati saņemti Jūrmalas pilsētas domē pamatojoties uz 13.11.2013. vēstuli Nr.14-1/3315.
 4. Kadastrā informācija saņemta Jūrmalas pilsētas domē 31.10.2013.

| | | | |
|------------------------------------------------|------------|---------------------------------------------------------------------------|---|
| dace.celmina@metrum.lv, mara.kalvane@metrum.lv | Pasūtījums | LOKĀLPLĀNOJUMS | METRUM Gertrūdes iela 47 - 3 Rīga, LV 1011, tālr. 8008100 e-mail: metrum@metrum.lv |
| Projekta vadītājs M.Kalvāne | 2014 | teritorijai Jūrmalā starp Ergļu ielu, Madonas ielu, dzelzceļu un pludmalē | |
| Izstrādātājs D.Celmiņa | 2014 | Pasūtītājs Jūrmalas pilsētas dome | Mērogs M 1:2000 |
| | | Līguma nr. 90 - 13 - 00020 | |
| | | Lapas nosaukums PLUDMALES FUNKCIONĀLAIS ZONĒJUMS | Lapa 4 |
| | | | Lapu skaits 8 |
| | | | Stacija Galīgā redakcija |