


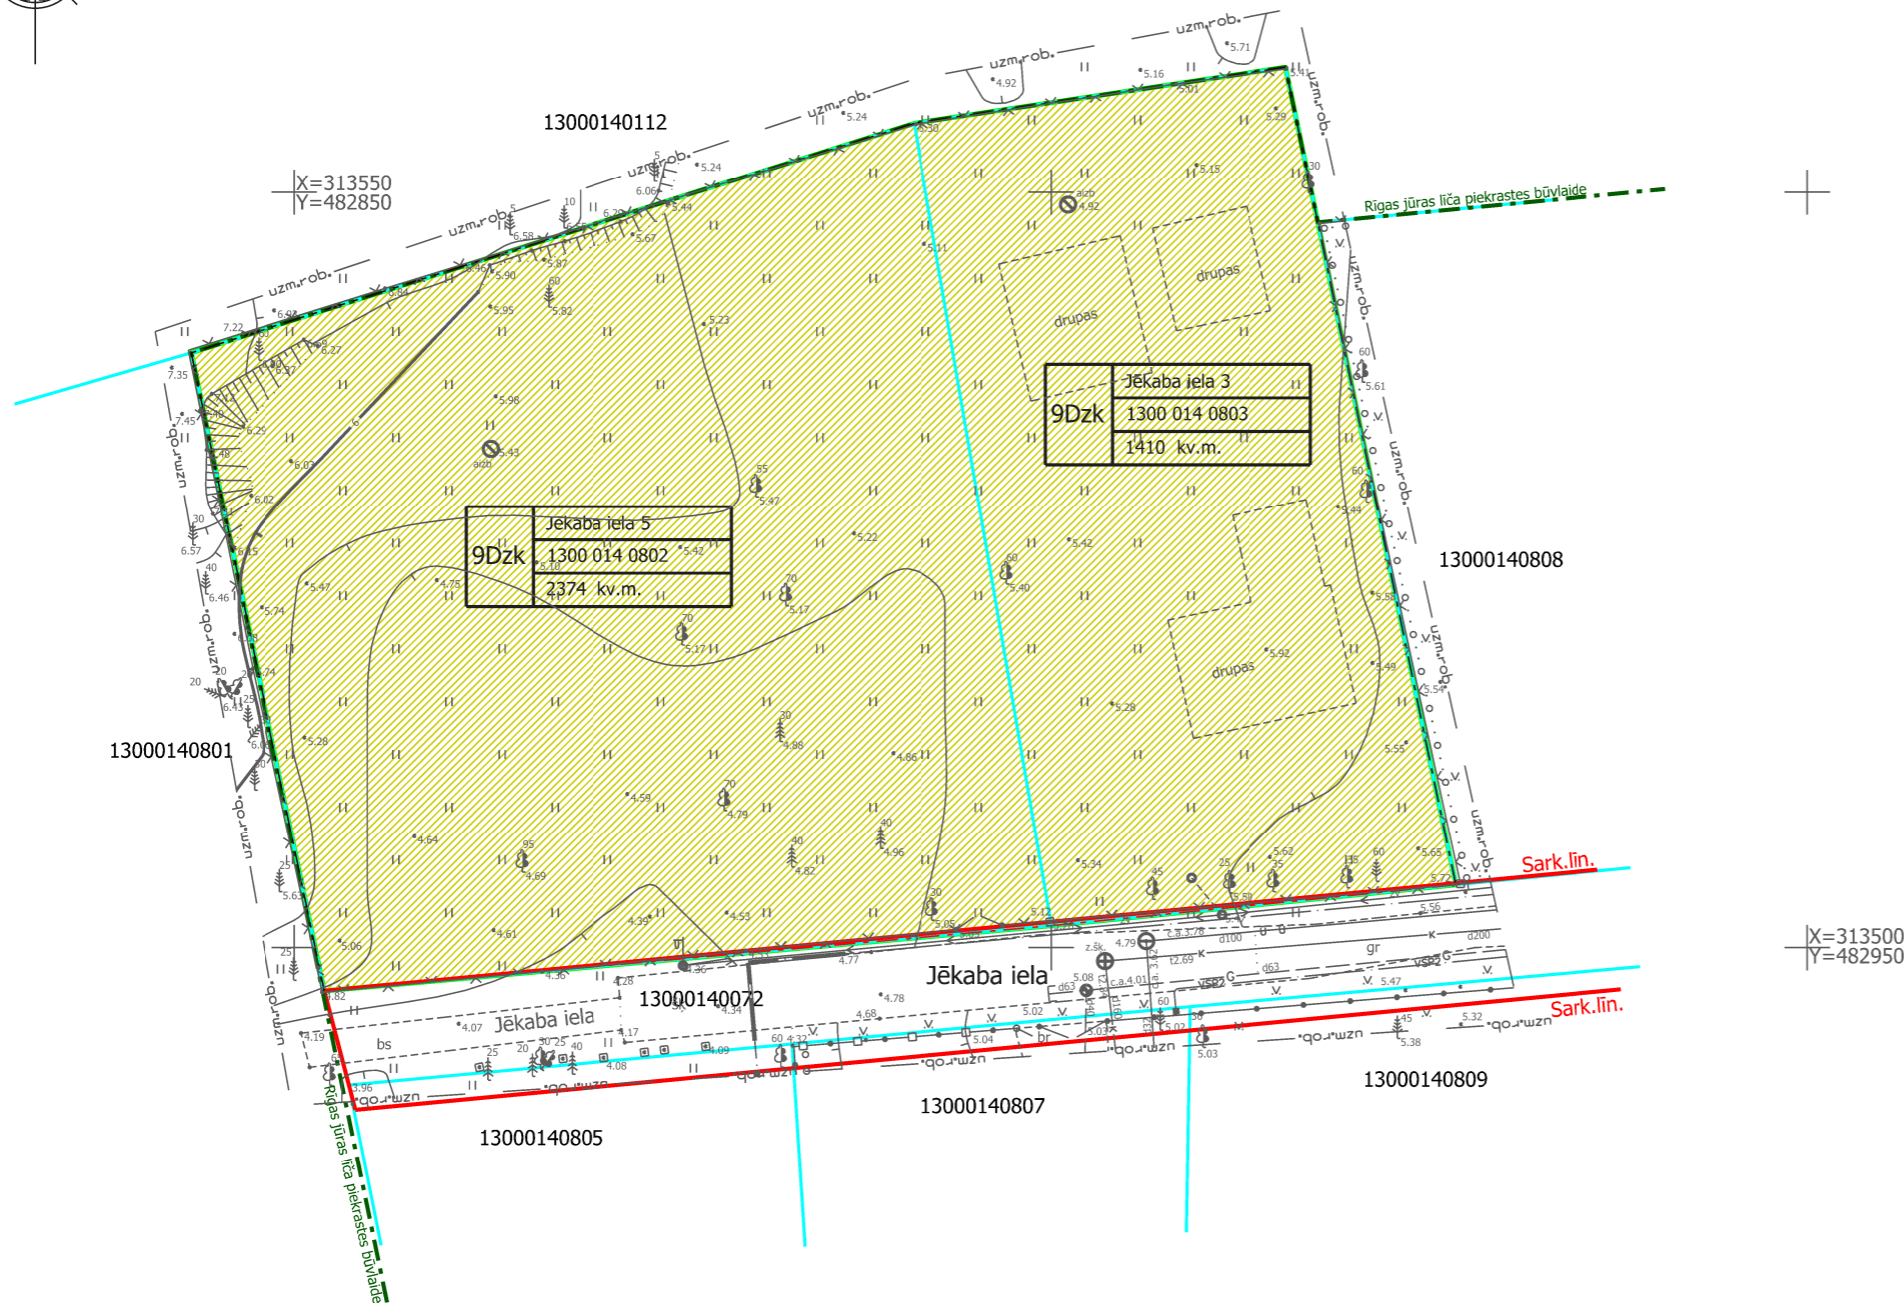


TERITORIJAS PLĀNOTĀ (ATĻAUTĀ) IZMANTOŠANA ATBILSTOŠI SPĒKĀ ESOŠAJAM JŪRMALAS PILSĒTAS TERITORIJAS PLĀNOJUMAM



APZĪMĒJUMI	NOSAUKUMS						
	Detālplānojuma robeža						
	Zemesgabala robeža						
13000140803	Kadastra numurs						
<table border="1"> <tr> <td>9Dzk</td> <td>Jēkaba iela 3</td> </tr> <tr> <td></td> <td>1300 014 0803</td> </tr> <tr> <td></td> <td>1410 kv.m.</td> </tr> </table>	9Dzk	Jēkaba iela 3		1300 014 0803		1410 kv.m.	Zemesgabala funkcionālais zonējums, adrese, platība un kadastra numurs
9Dzk	Jēkaba iela 3						
	1300 014 0803						
	1410 kv.m.						
9Dzk	Savrupmāju apbūves teritorija krasta kāpu aizsargjoslā						
	Funkcionālā zona - Savrupmāju apbūves teritorija krasta kāpu aizsargjoslā						
	Sarkanā līnija						
	Rīgas jūras līča piekrastes būvvalde						

AIZSARGJOSLAS	
7311010100	Baltijas jūras un Rīgas jūras līča krasta kāpu vides un dabas resursu aizsardzības aizsargjoslas teritorija
7311010300	Baltijas jūras un Rīgas jūras līča ierobežotas saimnieciskās darbības joslas teritorija
7314010602	Valsts nozīmes pilsētubūvniecības pieminekļa teritorija un objekti

Detālplānojuma teritorijas novietojums kvartālā

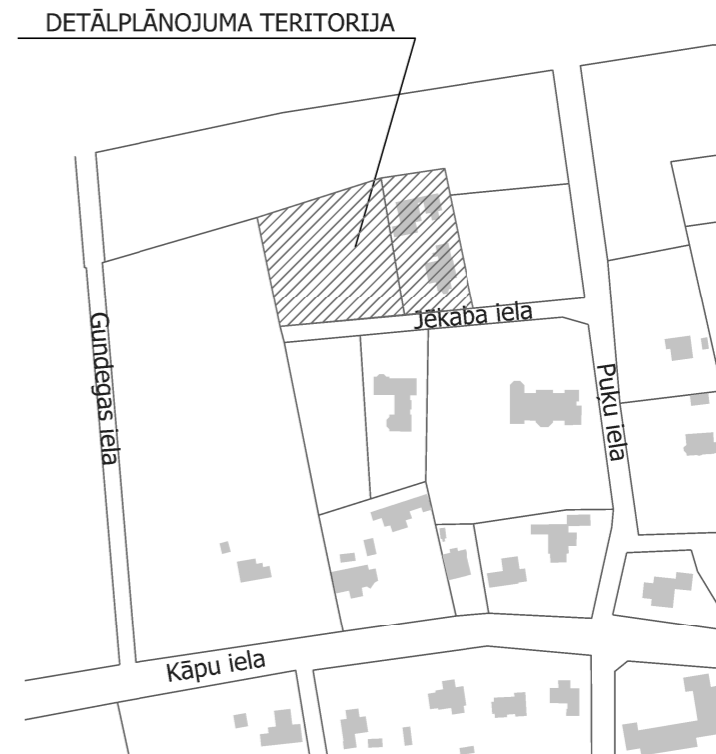

PIEZĪMES:
 1. LKS-92 TM koordinātu sistēma, mēroga koef. 0.9996.
 2. Latvijas normālo augstumu sistēma (LAS 2000,5).
 3. Uzmērīšana veikta 2014. gada 15.decembrī, platība 0.45ha.
 4. Zemes vienības robežas ir attēlotas atbilstoši zemes kadastrālās uzmērīšanas un vietējā ģeodēziskā tīkla precizitātei un var nesakrist ar situāciju plānā. Valsts zemes dienesta izsniegtās Kadastra informācijas sistēmas datnes nosaukums 635538154058791250, datne izsniegta 10.12.2014.
 5. Uzmērīšanā izmantotie atbilstošie punkti:
 1001 x= 313381.910 y= 482979.983 h= 3.434
 1002 x= 313470.873 y= 482985.181 h= 5.839
 6. Ielu sarkanās līnijas un aizsargjoslas noteiktas atbilstoši Jūrmalas pilsētas domes 2012.gada 11.oktobra saistošajiem noteikumiem Nr.42.



SIA "Metrum", Rīgas birojs
 Reģ. nr. LV4003388748
 Elizabetes iela 20, Rīga
 LV-1050, Tālr. 67609020
 e-mail: riga@metrum.lv
 www.metrum.lv

Reģiona vadītāja	K.Prižoka	16.12.2014.
Sert. mērnieks	V.Travko	15.12.2014.
Zemes ier. inž. palīgs	J.Putro	15.12.2014.

Pasūtījuma nosaukums:	Jēkaba iela 3, 5
Administratīvā teritorija:	Jūrmalas pilsēta
Pasūtītājs:	Pāvels Melņikovs
Topogrāfiskais plāns ar pazemes komunikācijām	Pasūtījuma ID 10-14-00482
Mērogs 1:500	Lapas 1
	Lapa 1

DETĀLPLĀNOJUMS zemesgabaliem JŪRMALĀ, JĒKABA IELĀ 3 (kadastra Nr.1300 014 0803, z/g platība 1410kv.m) un JĒKABA IELĀ 5 (kadastra Nr,1300 014 0802, z/g platība 2374 kv.m)			reģ.nr.40103480281 tālr. +37126439223 e_pasts: iveta.puuke@gmail.com		
PASŪTĪTĀJS Pāvels Melņikovs			Lapas nosaukums		
vadītāja	I.Pūķe	2015.	TERITORIJAS PLĀNOTĀ (ATĻAUTĀ) IZMANTOŠANA ATBILSTOŠI SPĒKĀ ESOŠAJAM JŪRMALAS PILSĒTAS TERITORIJAS PLĀNOJUMAM		
arhitekta	I.Pabērza, sert.nr.10-0852	2015.	Mērogs	Lapa	Lapu skaits
plānotāja	L.Lankovska	2015.	M 1:500	1	4
Jūrmala, 2015.gads					