



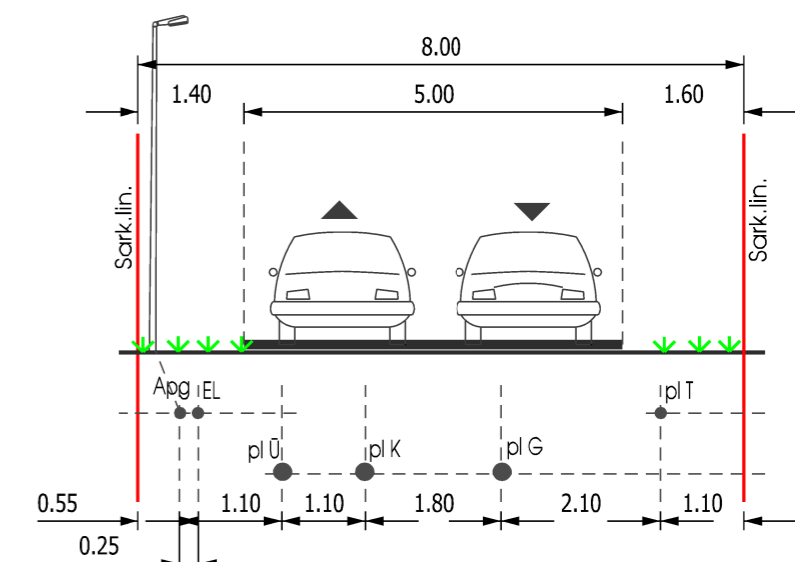

TRANSPORTA KUSTĪBAS SHĒMA

IELAS ŠĶĒRSPROFILA SHĒMA

Jēkaba ielas sarkanās līnijas 8.0m, E kategorijas iela griezumums A - A; M 1:100

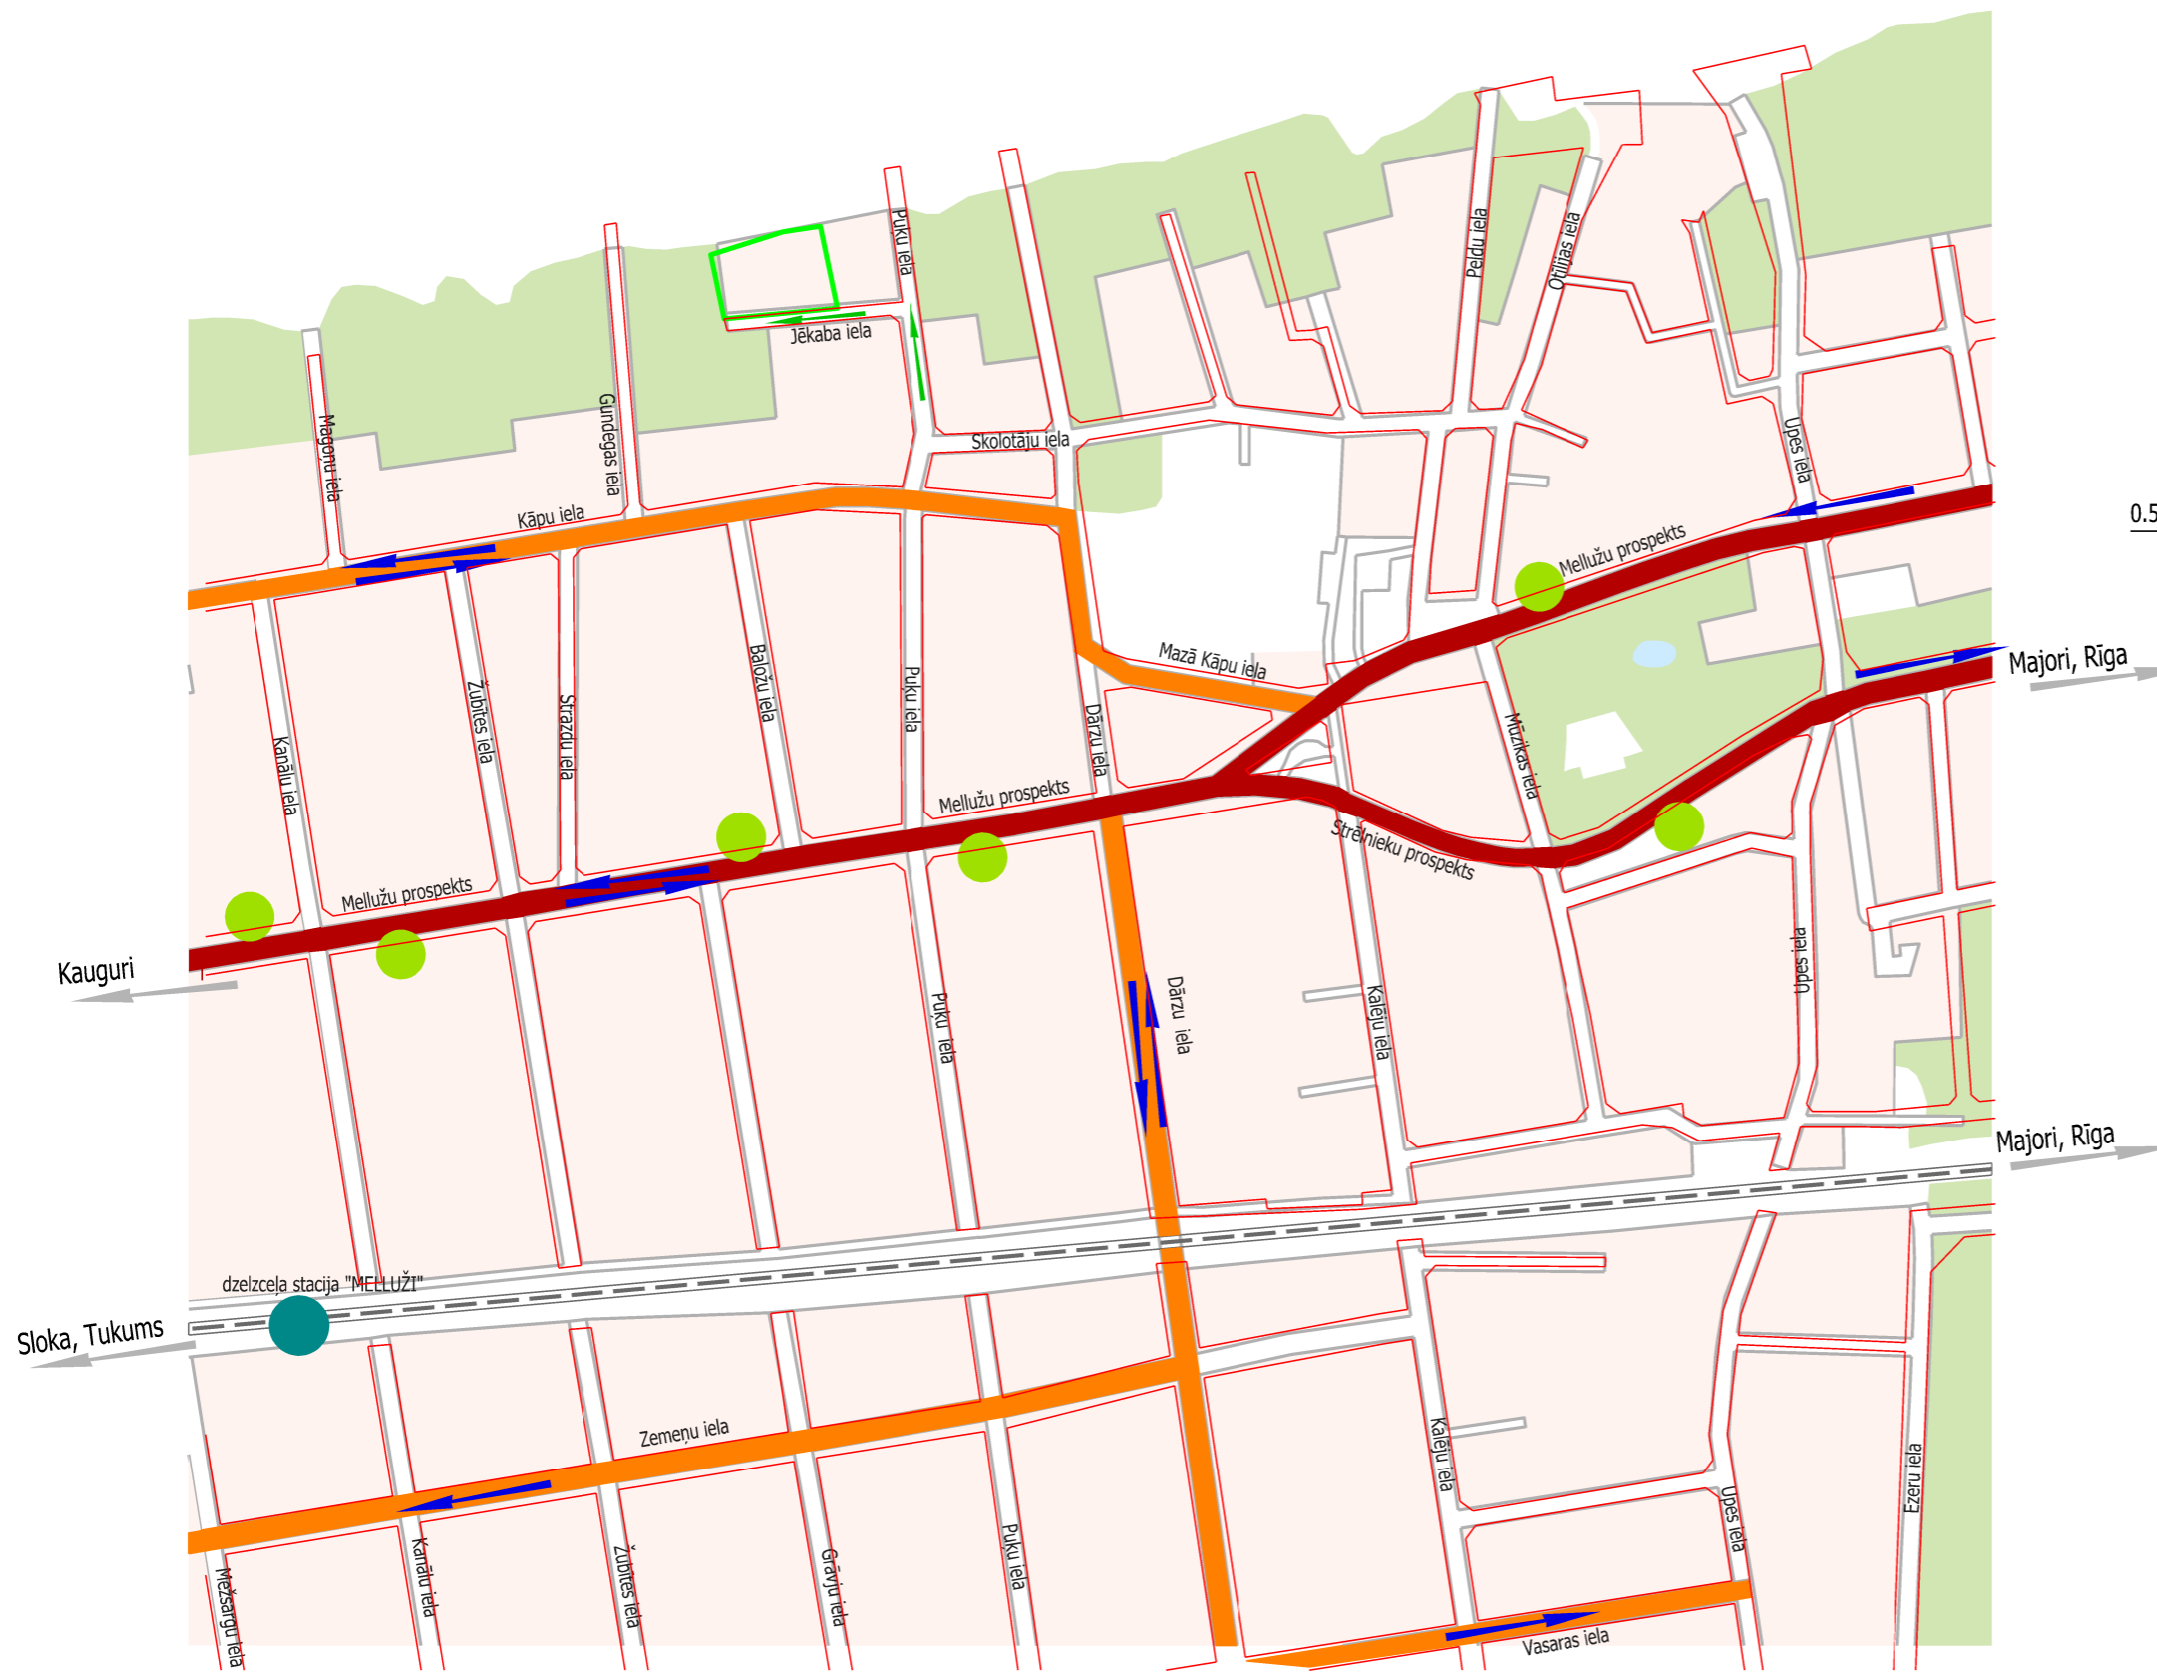

- PIEZĪMES:**
1. Ielas šķērsgriezums precizējami izstrādājot Jēkaba ielas rekonstrukcijas projektu.
 2. Inženierkomunikāciju izvietojums precizējams izstrādājot tehnisko projektu.

APZĪMĒJUMI

- Apg ● ielu apgaismojums
- EL ● plānotie elektrotīkli
- pl Ū ● plānotais ūdensvads
- pl K ● plānotā sadzīves kanalizācija
- pl G ● plānotais gāzes vads
- pl T ● plānotie elektroniskie sakaru tīkli

APZĪMĒJUMI	NOSAUKUMS
	Detālplānojuma teritorija
	Apbūves teritorijas
	Meža teritorijas
	Galvenā pilsētas maģistrāle (C kategorijas iela)
	Pilsētas maģistrāle (D kategorijas iela)
	E kategorijas ielas
	Transporta kustības virzieni
	Piebrauktuve detālplānojuma teritorijai
	Dzelzceļa stacija
	Autobusu pieturvietas

DETĀLPLĀNOJUMS zemesgabaliem JŪRMALĀ, JĒKABA IELĀ 3 (kadastra Nr.1300 014 0803, z/g platība 1410kv.m) un JĒKABA IELĀ 5 (kadastra Nr,1300 014 0802, z/g platība 2374 kv.m)

reg.nr.40103480281
tālr. +37126439223
e_pasts: iveta.puke@gmail.com

PASŪTĪTĀJS	Pavels Melņikovs	Lapas nosaukums	8. Darbnīca		
vadītāja	I.Pūķe	TRANSPORTA KUSTĪBAS SHĒMA IELAS ŠĶĒRSPROFILS	Mērogs	Lapa	Lapu skaits
arhitekta	I.Pabērza, sert.nr.10-0852		M 1:5000	3	4
plānotāja	L.Lankovska		Jūrmala, 2015.gads		