



# DETĀLPLĀNOJUMS ZEMESGABALAM 18.LĪNIJĀ 3/3A, JŪRMALĀ TERITORIJAS PAŠREIZĒJĀ IZMANTOŠANA

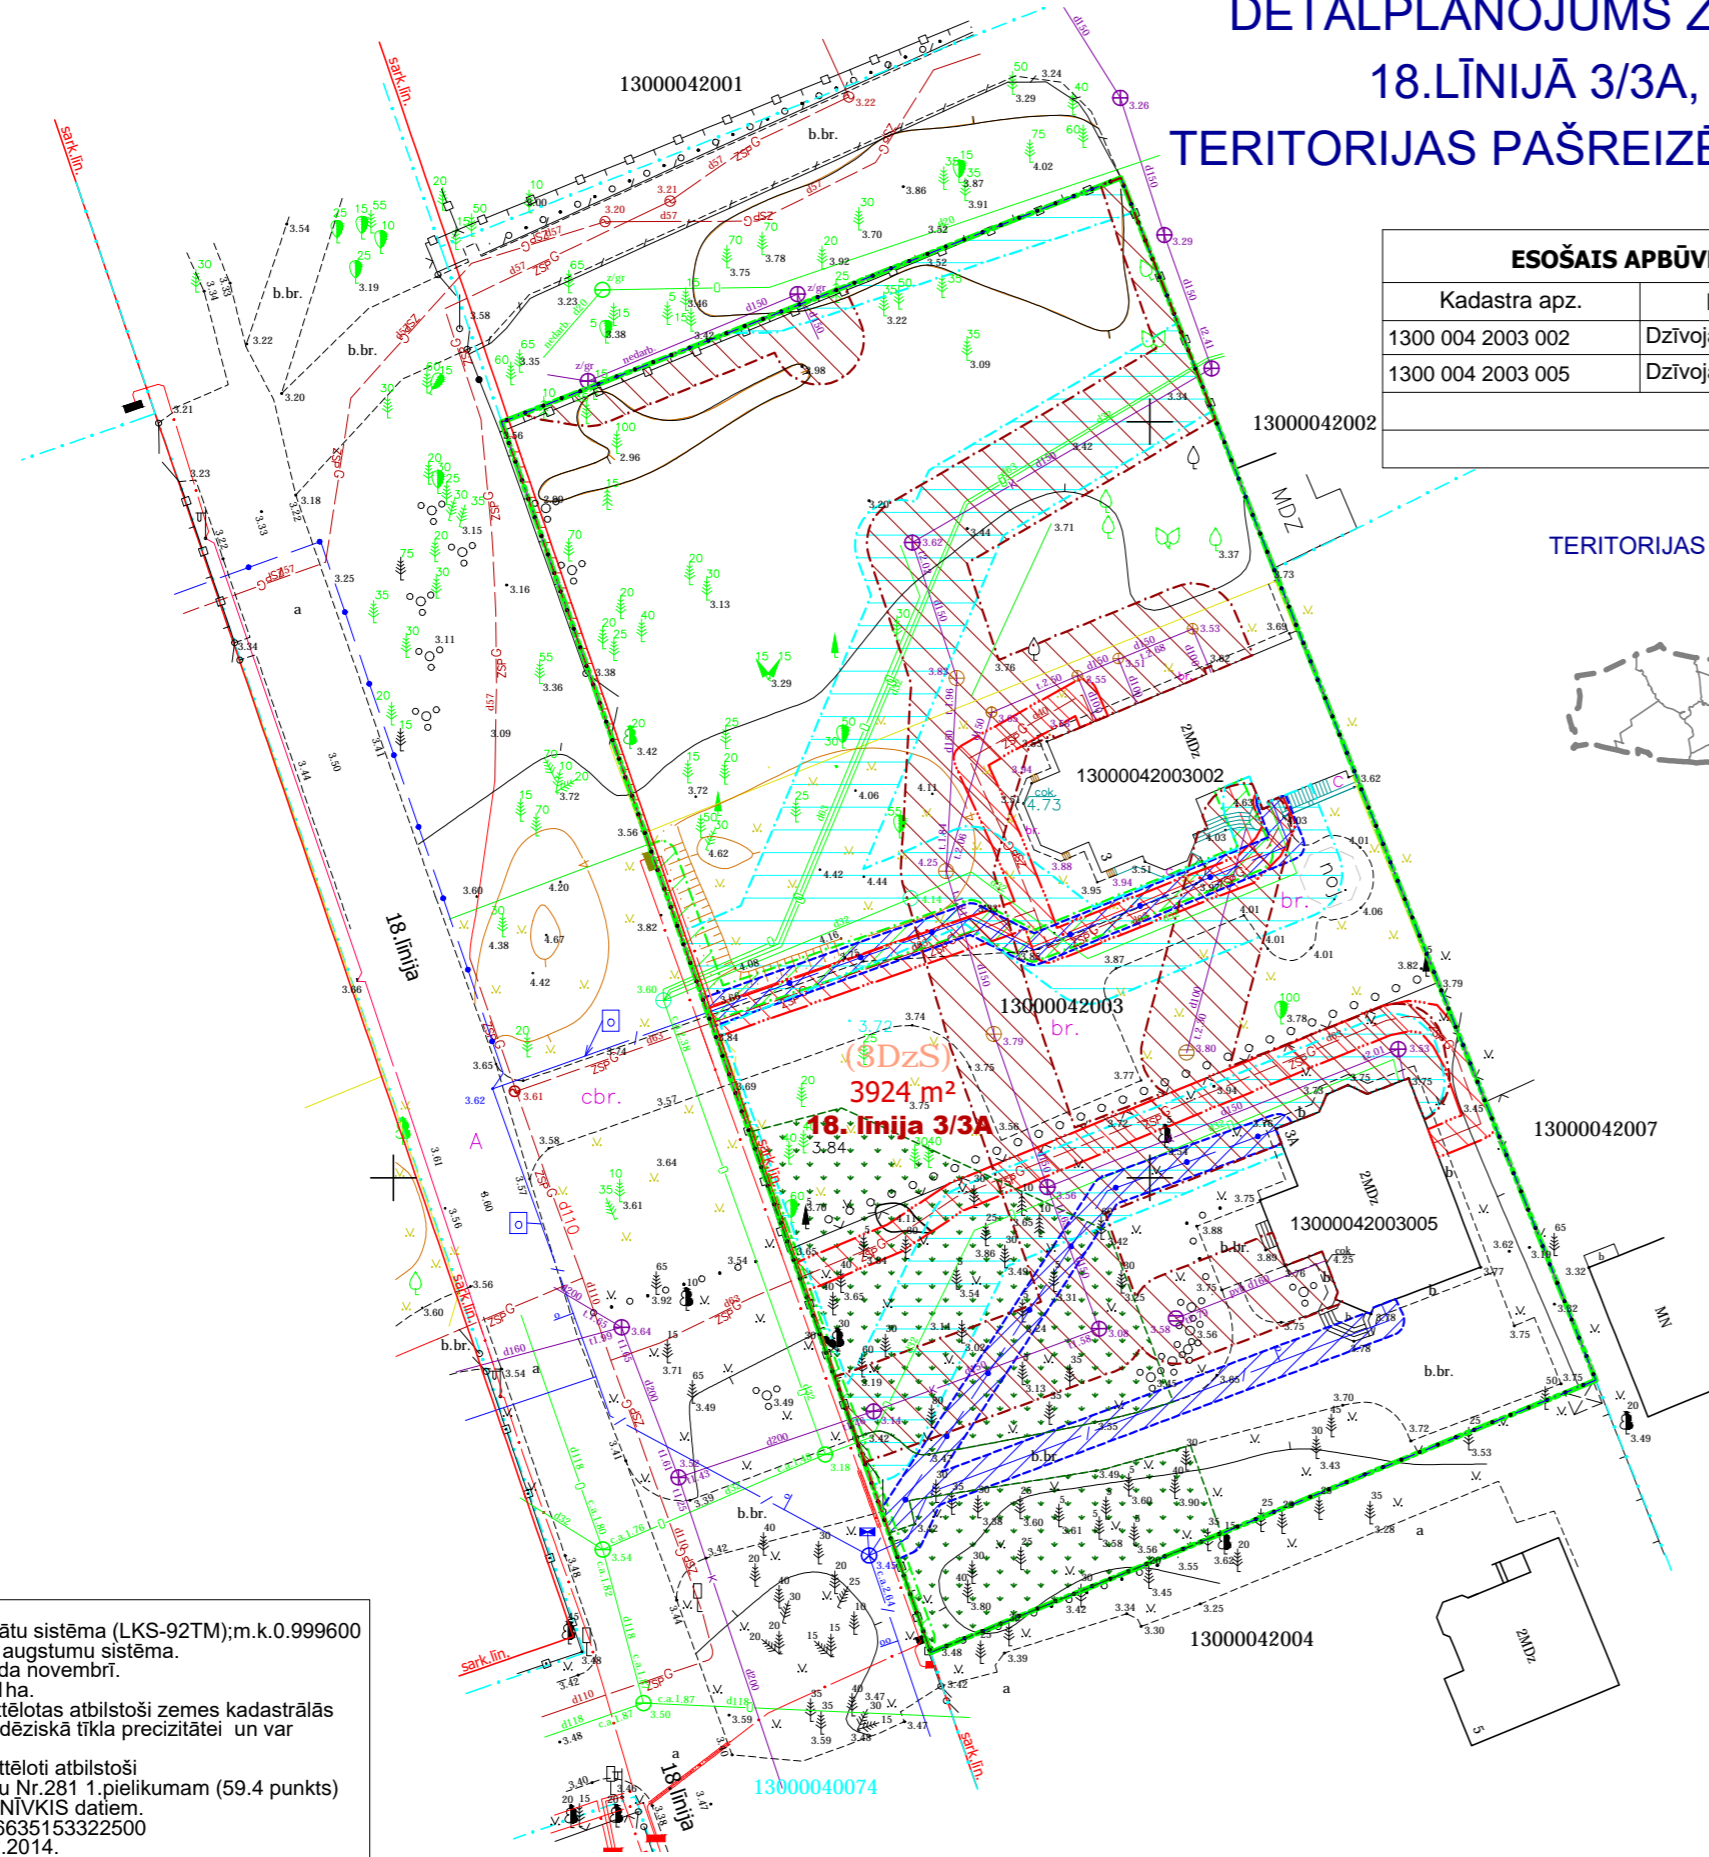

ESOŠAIS APBŪVES LAUKUMS UN BLĪVUMS			
Kadastra apz.	Nosaukums	Apb. lauk.	Būvtilpums
1300 004 2003 002	Dzīvojamā ēka	175,9 m <sup>2</sup>	1679 m <sup>3</sup>
1300 004 2003 005	Dzīvojamā ēka	130,9 m <sup>2</sup>	1213 m <sup>3</sup>
KOPĀ		306,8 m <sup>2</sup>	2892 m <sup>3</sup>
<b>Esošais apbūves blīvums 7,8%</b>			

### TERITORIJAS IZVIETOJUMS JŪRMALAS PILSĒTĀ

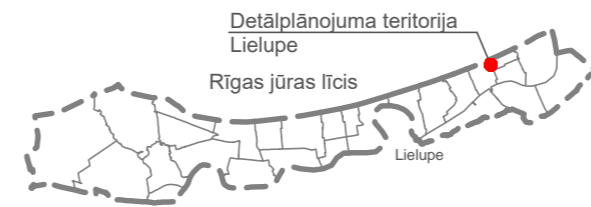

PIEŅEMTIE APZĪMĒJUMI		
Apzīmējums	Nosaukums	KODS
	Detālplānojuma robeža	
	Zemesgabala robeža	
<b>18. līnija 3/3A</b>	Zemesgabala adrese	
13000042003	Kadastra numurs	
<b>3924 m<sup>2</sup></b>	Zemesgabala platība	
<b>(3DzS)</b>	Teritorijas atļautā izmantošana - Jaukta dzīvojamās apbūves teritorija,	
	Sarkanā līnija	7312030100
	Meža zemes teritorija	
VIDES UN DABAS RESURSU AIZSARDZĪBAS AIZSARGJOSLAS		
	Baltijas jūras un Rīgas jūras līča ierobežotas saimnieciskās darbības joslas teritorija	7311010300
	Baltijas jūras un Rīgas jūras līča krasta kāpu vides un dabas resursu aizsardzības aizsargjoslas teritorija	7311010100
	Valsts nozīmes pilsēt būvniecības pieminekļa teritorija un objekti	7314010602
EKSPLUATĀCIJAS AIZSARGJOSLAS		
	Ekspluatācijas aizsargjoslas teritorija gar pašteses kanalizācijas vadu	7312010300
	Ekspluatācijas aizsargjoslas teritorija ap ūdensvadu, kas atrodas līdz 2 metru dziļumam	7312010101
	Ekspluatācijas aizsargjoslas teritorija gar elektrisko tīklu kabelu līniju	7312050201
	Ekspluatācijas aizsargjoslas teritorija gar gāzesvadu ar spiedienu līdz 0,4 megapaskāļiem	7312080101
	Ekspluatācijas aizsargjoslas teritorija gar pazemes elektronisko sakaru tīklu līniju un kabelu kanalizāciju	7312040100
	Ekspluatācijas aizsargjoslas teritorija gar ielu vai ceļu - sarkanā līnija	7312030100

- PIEZĪMES:**
- Latvijas ģeodēzisko koordinātu sistēma (LKS-92TM); m.k.0.999600
  - 1977.gada Baltijas normālo augstumu sistēma.
  - Uzmērīšana veikta 2014.gada novembrī. Uzmērītā objekta platība 0,1ha.
  - Zemes vienību robežas ir attēlotas atbilstoši zemes kadastrālās uzmērīšanas un vietējā ģeodēziskā tīkla precizitātei un var nesakrist ar situāciju plānu.
  - Topogrāfiskie apzīmējumi attēloti atbilstoši Ministru kabineta noteikumu Nr.281 1.pielikumam (59.4 punkts)
  - Kadastra informācija atbilst NIVKIS datiem. Kadastra datnes Nr.635536635153322500. Lejupielādes datums - 8.12.2014.

SIA "TOGEO" Reģ.Nr.50103170901		Zirgu iela 12-59 Jelgava, LV-3001 t. 26665511 togeo@inbox.lv		Pasūtītājs: Jūrmalas pilsēta, 18.līnija 3A	
vadītājs	Z.Antons	04.09.2015.	Topogrāfiskā plāna pārskata shēma	Lapas	1
Sertif. mērnieks Nr. AC000000064	R.Bodnieks	04.09.2015.	Pasūtītājs: privātpersona	Lapa	1
Reģ.Nr. 2-T/11/2014		Mērogs 1:500			

← 316250y=492550

### TERITORIJAS ZONĒJUMS



### KVARTĀLA SHĒMA



**Piezīmes:**

- Teritorija atrodas valsts nozīmes pilsēt būvniecības pieminekļa „Dubultu - Majoru - Dzintaru - Bulduru - Lielupes vasarnīcu kvartāli” (valsts aizsardzības Nr. 6083) teritorijā un ir tā daļa.
- Nekustamā īpašuma lietošanas mēķis - 0601, 0701.
- Esošais teritorijas apbūves blīvums 7,8%.

<b>DETĀLPLĀNOJUMS ZEMESGABALAM 18.LĪNIJĀ 3/3A, JŪRMALĀ</b>				GRAFISKĀ DAĻA		
kadastra nr. 1300 004 2003, z/g platība 3924 m <sup>2</sup>				<b>TERITORIJAS PAŠREIZĒJĀ IZMANTOŠANA</b>		
Izstrādātājs	SIA VALGER ARHITEKTI	<b>Pasūtītājs Aleksandra Kamišova (Kamysheva)</b>		Mērogs	Lapa	Lapu skaits
Arhitekts	V.BĒRZINA			M 1:500	1	3
Projekta vad.	R.ANSULE			Jūrmala, 2015./2016.gads		