


DETĀLPLĀNOJUMS ZEMESGABALAM 18.LĪNIJĀ 3/3A, JŪRMALĀ IELU ŠĶĒRSPROFILI

18.līnija, sarkanās līnijas 22,0m,
E kategorijas iela, griezum A-A

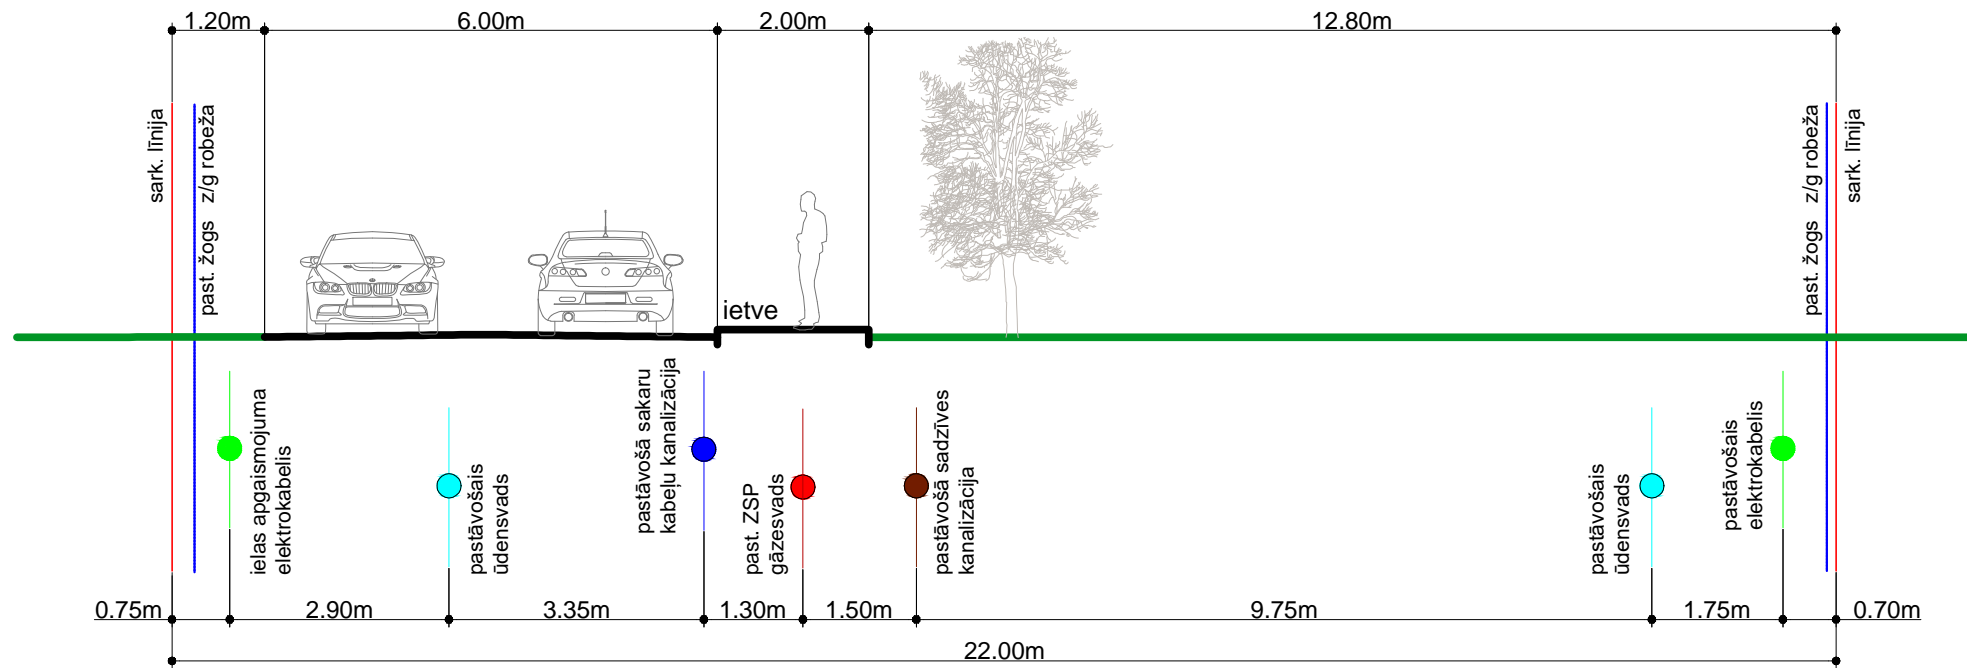

Piezīmes:

1. Ielu šķērsgarša izvietojumu "A-A" skatīt lapā Nr.2;
2. Komunikāciju un to elementu izvietojums precizējams attiecīgās komunikāciju sadaļas tehniskajā projektā. Ielas šķērsgarša iespējams precizēt, izstrādājot ielu tehnisko projektu;

DETĀLPLĀNOJUMS ZEMESGABALAM 18.LĪNIJA 3/3A, JŪRMALĀ				GRAFISKĀ DAĻA		
kadastra nr. 1300 004 2003, z/g platība 3924 m ²				IELU ŠĶĒRSPROFILI		
Izstrādātājs	SIA VALGER ARHITEKTI			Mērogs	Lapa	Lapu skaits
Arhitekts	V.BĒRZIŅA		2016.	M 1:100	3	3
Projekta vad.	R.ANSULE		2016.	Jūrmala, 2015./2016. gads		
Pasūtītājs Aleksandra Kamišova (Kamyshova)						