


# TERITORIJAS PAŠREIZĒJĀ IZMANTOŠANA



detālplānojuma teritorija

Rīgas jūras līcis

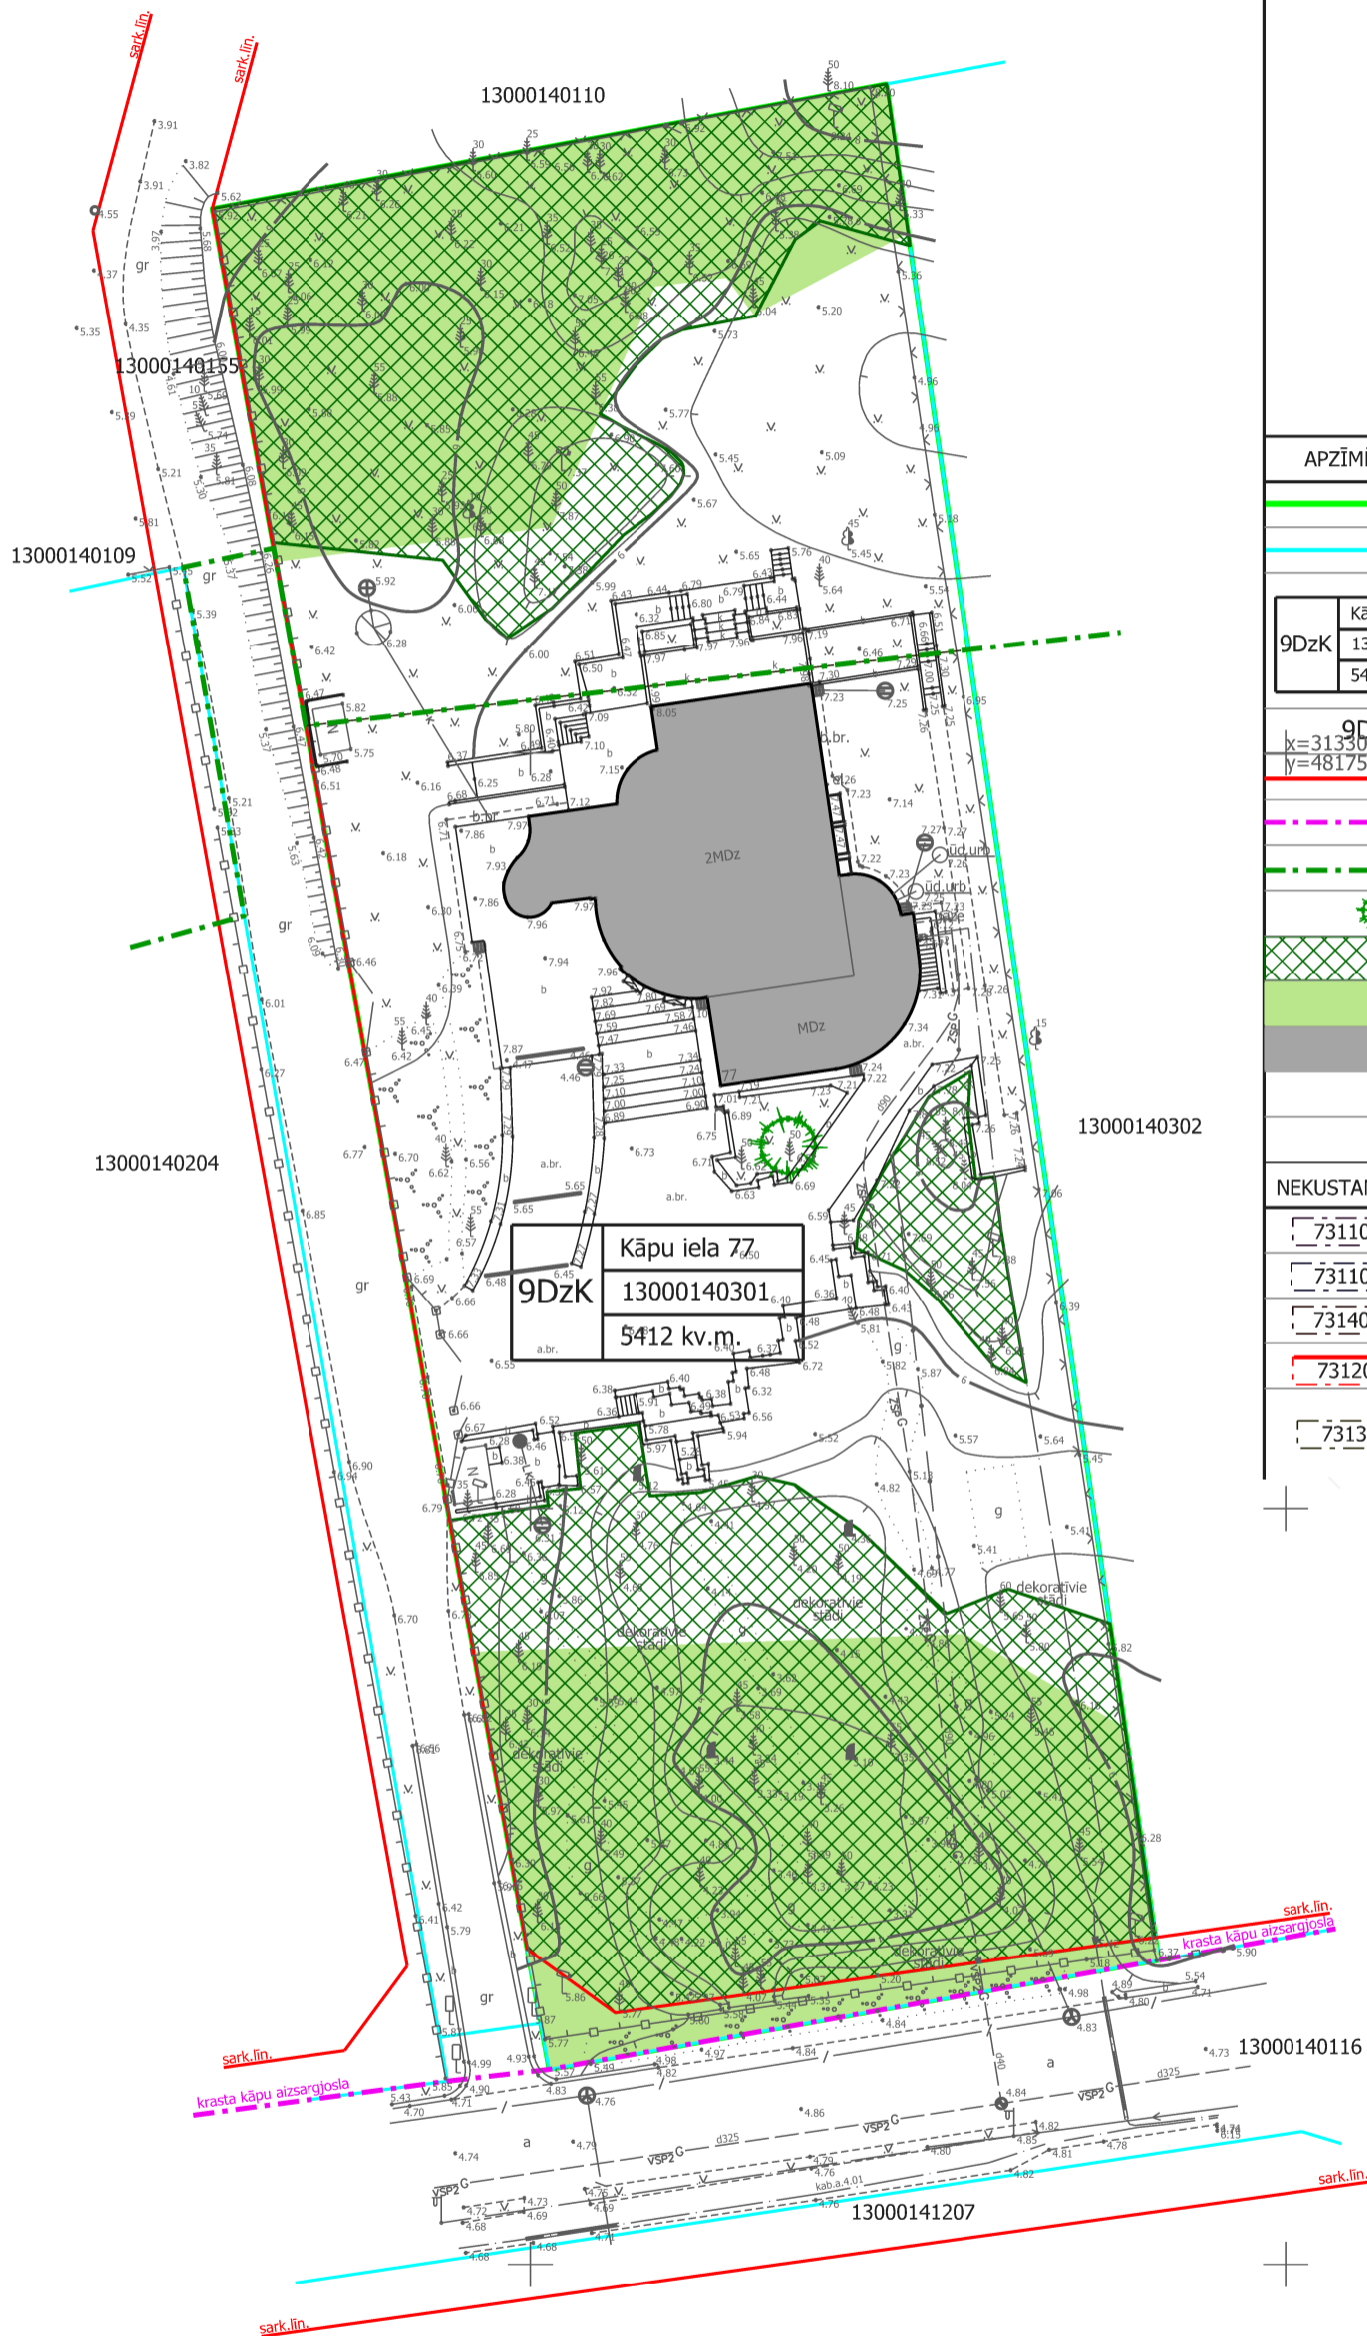

| APZĪMĒJUMI  | NOSAUKUMS  |              |  |             |  |            |  |
|---|--|--------------|--|-------------|--|------------|--|
|   | Detālplānojuma robeža                                |              |  |             |  |            |  |
|   | Zemesgabala robeža                                   |              |  |             |  |            |  |
| <table border="1"> <tr> <td>9DzK</td> <td>Kāpu iela 77</td> </tr> <tr> <td></td> <td>13000140301</td> </tr> <tr> <td></td> <td>5412 kv.m.</td> </tr> </table> | 9DzK   | Kāpu iela 77 |  | 13000140301 |  | 5412 kv.m. | Zemesgabala funkcionālais zonējums, adrese, kadastra numurs un platība |
| 9DzK  | Kāpu iela 77   |              |  |             |  |            |  |
|   | 13000140301  |              |  |             |  |            |  |
|   | 5412 kv.m.   |              |  |             |  |            |  |
| <table border="1"> <tr> <td>9DzK</td> <td>x=313300</td> </tr> <tr> <td></td> <td>y=481750</td> </tr> </table>   | 9DzK   | x=313300     |  | y=481750    | Savrupmāju apbūves teritorija krasta kāpu aizsargjoslā |            |  |
| 9DzK  | x=313300   |              |  |             |  |            |  |
|   | y=481750   |              |  |             |  |            |  |
|   | Sarkanā līnija                                       |              |  |             |  |            |  |
|   | Rīgas jūras līča krasta kāpu aizsargjosla            |              |  |             |  |            |  |
|   | Rīgas jūras līča piekrastes būvlaide                 |              |  |             |  |            |  |
|   | Saglabājama priede                                   |              |  |             |  |            |  |
|   | Eiropas savienības biotops "Mežainas jūrmalas kāpas" |              |  |             |  |            |  |
|   | Meža zeme  |              |  |             |  |            |  |
|   | Esošā apbūve   |              |  |             |  |            |  |

## NEKUSTAMĀ ĪPAŠUMA KĀPU IELĀ 77 LIETOŠANAS TIESĪBU APROBEŽOJUMI

|  |            |  |
|--|------------|--|
|  | 7311010100 | Baltijas jūras un Rīgas jūras līča krasta kāpu vides un dabas resursu aizsardzības aizsargjoslas teritorija                          |
|  | 7311010300 | Baltijas jūras un Rīgas jūras līča ierobežotas saimnieciskās darbības joslas teritorija  |
|  | 7314010602 | Valsts nozīmes pilsēt būvniecības pieminekļa teritorija un objekti   |
|  | 7312030100 | Ekspluatācijas aizsargjoslas teritorija gar ielu vai ceļu - sarkanā līnija   |
|  | 7313090100 | Būvniecības ierobežojumu teritorija, kas noteikta teritorijas attīstības plānošanas dokumentā - Rīgas jūras līča piekrastes būvlaide |

| DETĀLPLĀNOJUMS - zemesgabalam JŪRMALĀ, KĀPU ielā 77<br>kadastra nr. 1300 014 0301; z/g platība 5412kv.m. |                            |                 | 8. Darbnīca<br>reģ.nr.40103480281<br>tālr. +37126439223<br>e_pasts: iveta.puuke@gmail.com |             |  |
|--|----------------------------|-----------------|---|-------------|--|
| pasūtītājs - IRINA GORBATIKOVA - BONDARENKO  |                            | Lapas nosaukums |   |             |  |
| vadītāja   | I.Pūķe                     | 2015.           | TERITORIJAS PAŠREIZĒJĀ<br>IZMANTOŠANA   |             |  |
| arhitekts  | I.Pabērza, sert.nr.10-0852 | 2015.           |   |             |  |
| plānotāja  | L.Lankovska                | 2015.           |   |             |  |
|  |                            | Mērogs          | Lapa  | Lapu skaits |  |
|  |                            | M 1:500         | 1   | 4           |  |
| Jūrmala, 2015.gads   |                            |                 |   |             |  |