


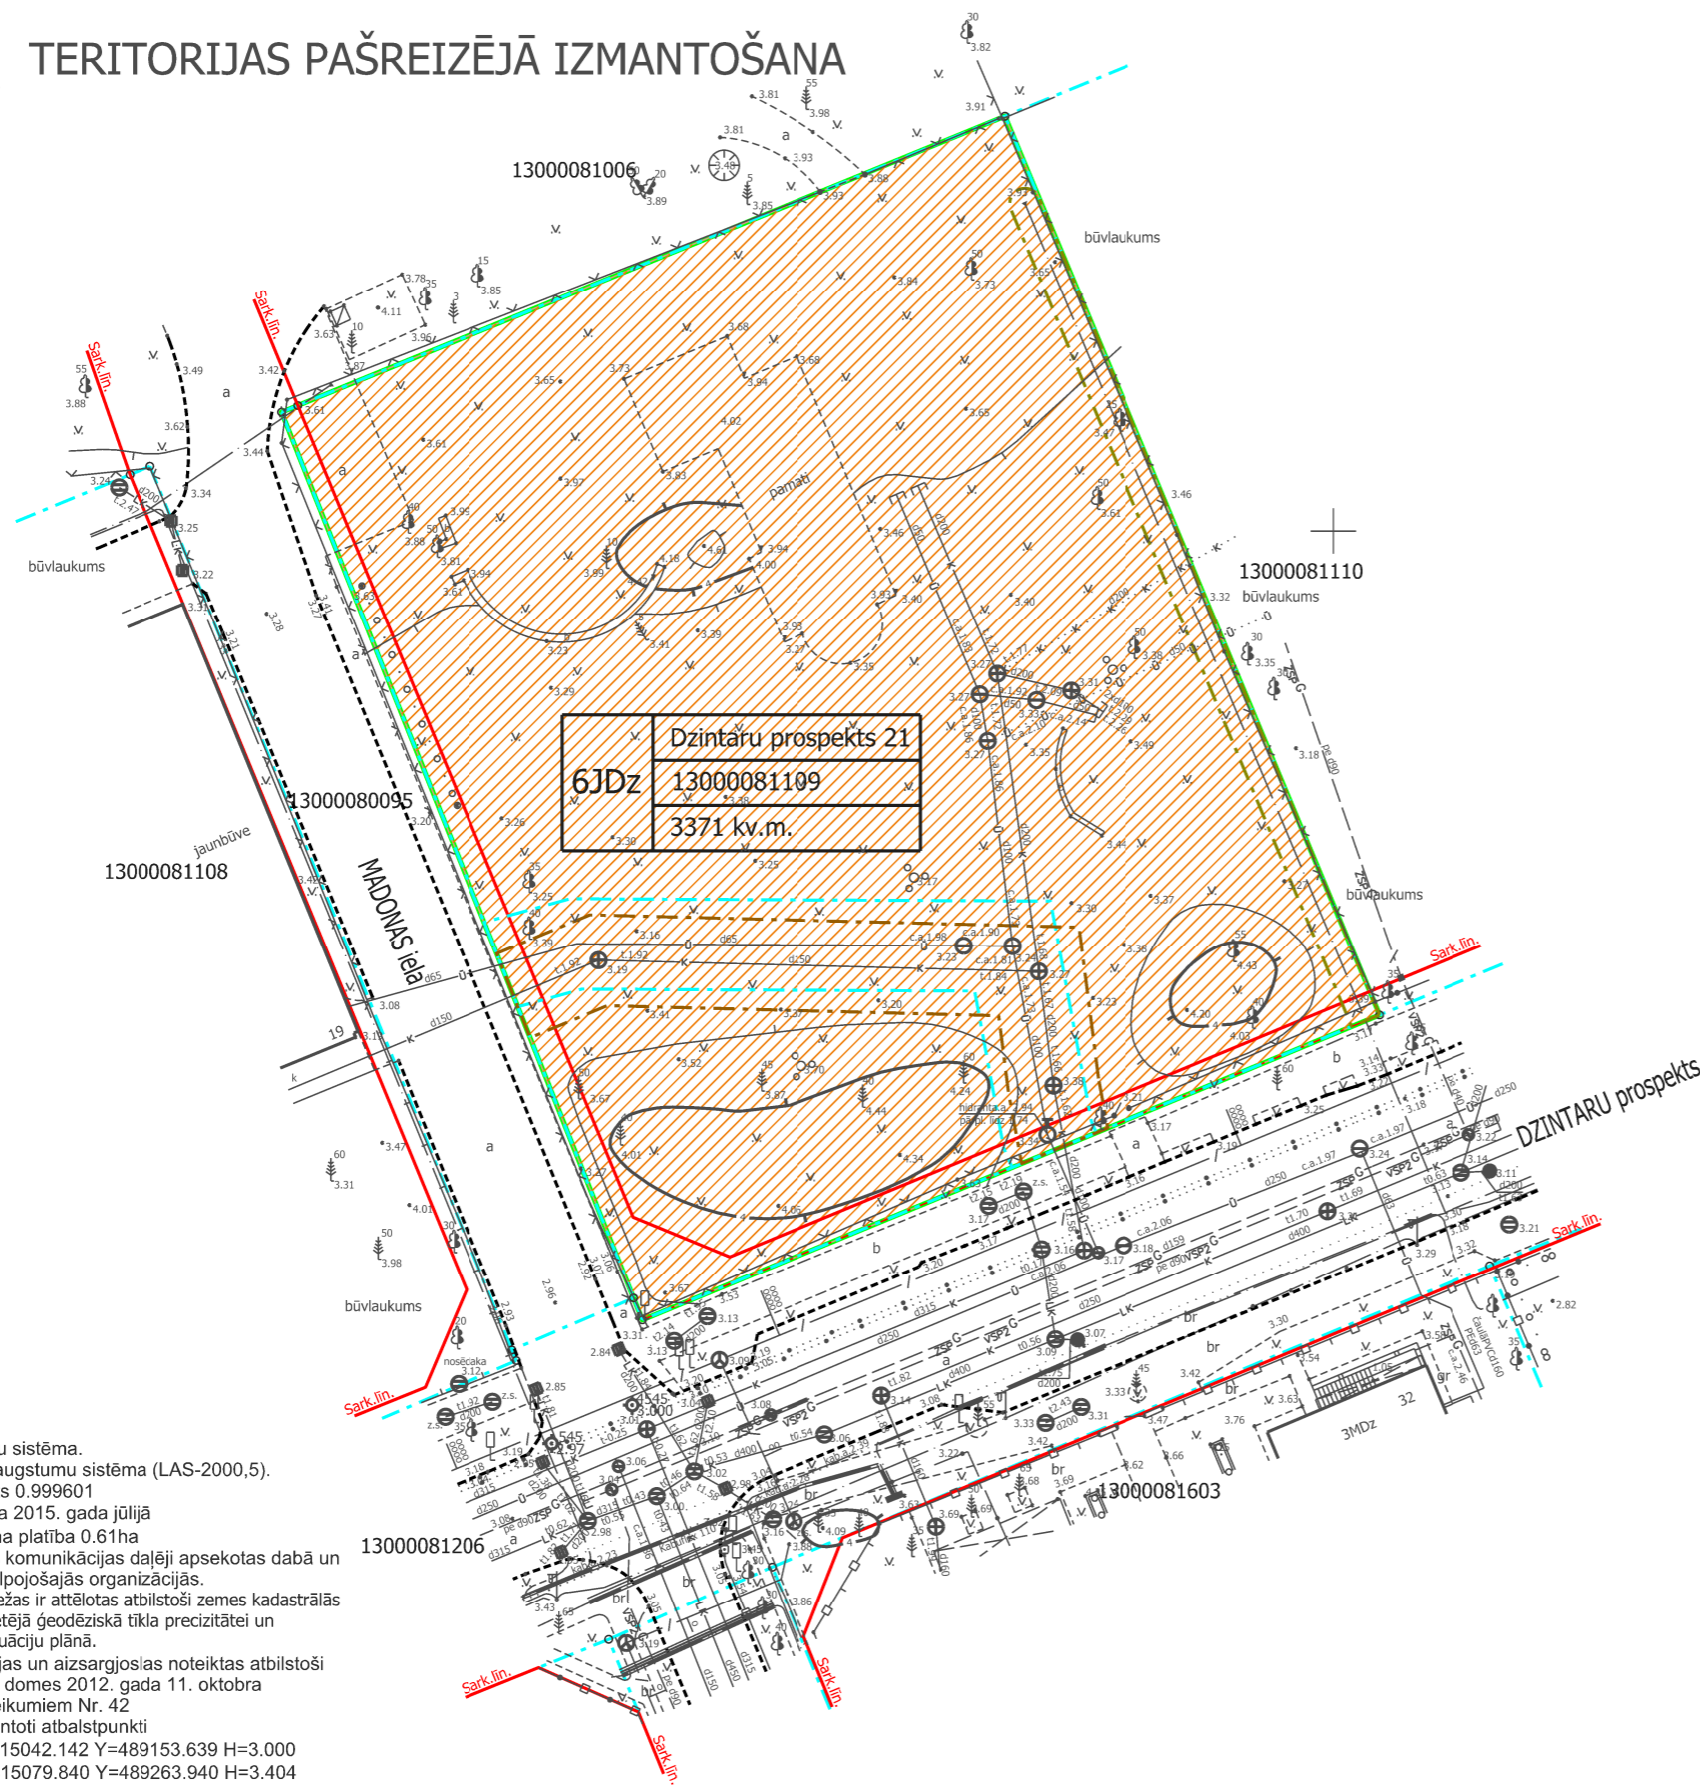


TERITORIJAS PAŠREIZĒJĀ IZMANTOŠANA



- PIEZĪMES:**
1. LKS-92 koordinātu sistēma.
 2. Latvijas normālo augstumu sistēma (LAS-2000,5).
 3. Mēroga koeficients 0.999601
 4. Uzmērīšana veikta 2015. gada jūlijā
 5. Topogrāfiska plāna platība 0.61ha
 6. Inženiertehniskās komunikācijas daļēji apsektas dabā un salīdzinātas apkalpošajās organizācijās.
 7. Zemes vienību robežas ir attēlotas atbilstoši zemes kadastrālās uzmērīšanas un vietējā ģeodēziskā tīkla precizitātei un var nesakrist ar situāciju plānā.
 8. Ielu sarkanās līnijas un aizsargjoslas noteiktas atbilstoši Jūrmalas pilsētas domes 2012. gada 11. oktobra saistošajiem noteikumiem Nr. 42
 9. Uzmērīšanā izmantoti atbalstpunkti
Stp.Nr. 1000 X=315042.142 Y=489153.639 H=3.000
Stp.Nr. 2000 X=315079.840 Y=489263.940 H=3.404

APZĪMĒJUMI	NOSAUKUMS
	Detālplānojuma robeža
	Zemesgabala robeža
13000081109	Kadastra numurs
6JDz Dzintaru prospekts 21 13000081109 3371 kv.m.	Zemesgabala funkcionālais zonējums, adrese, platība un kadastra numurs
	Jauktā dzīvojamās apbūves teritorija
	Sarkanā līnija
AIZSARGJOSLAS	
	7311010100 Baltijas jūras un Rīgas jūras līča krasta kāpu vides un dabas resursu aizsardzības aizsargjoslas teritorija
	7311010300 Baltijas jūras un Rīgas jūras līča ierobežotas saimnieciskās darbības joslas teritorija
	7314010602 Valsts nozīmes pilsēt būvniecības pieminekļa teritorija un objekti
	7312030100 Eksploatācijas aizsargjoslas teritorija gar ielu vai ceļu - sarkanā līnija
	7314010602 Eksploatācijas aizsargjoslas teritorija gar elektrisko tīklu kabelu līniju
	7312010101 Eksploatācijas aizsargjoslas teritorija ap ūdensvadu, kas atrodas līdz 2 metru dziļumam
	7312010300 Eksploatācijas aizsargjoslas teritorija gar pašteses kanalizācijas vadu

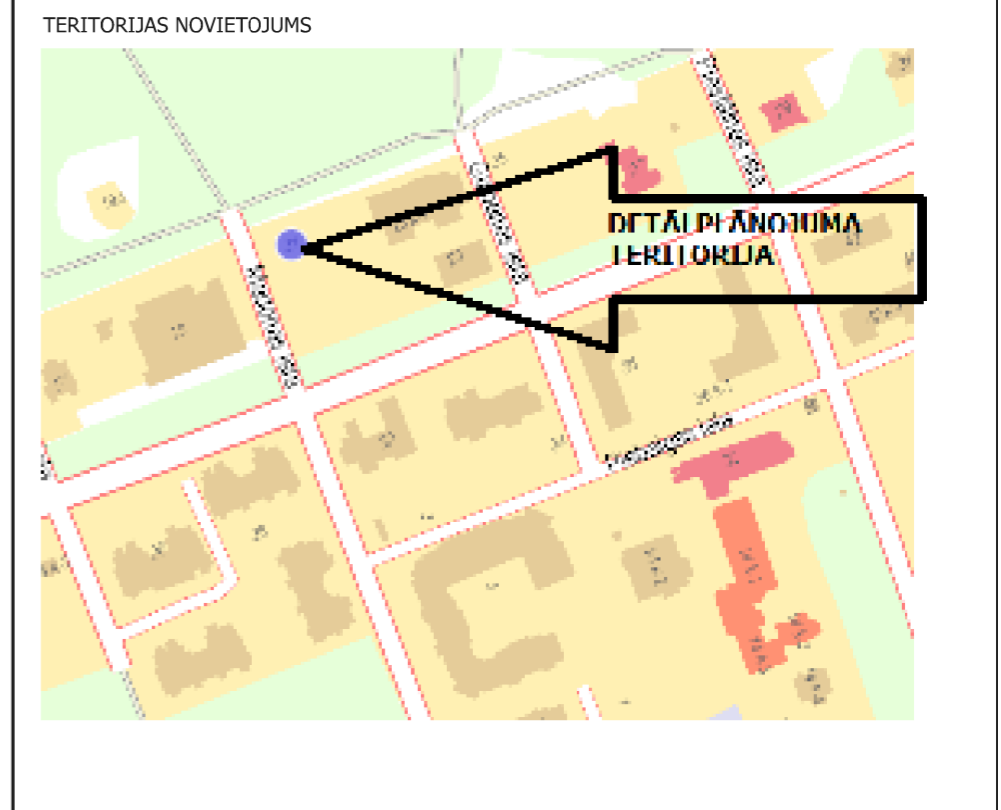

		Pasūtītājs: Jūrmalas pilsēta,	
Jasmīnu iela 20A, Jūrmala, reģ.Nr.000365106		Dzintaru prospekts 21	
Tālr. 29232907	01.07.2015	Plānšētas Nr. 4222-43-15.1-130000	Lapas 1
rīkotājdirektors U.Gau	01.07.2015	Topogrāfiskais plāns X=315000 Y=489150	Lapa 1
ģeodēzists Ē. Ādmiņis		Mērogs 1:500	
Ē. Ādmiņa sertifikāts Nr. BC-432 (derīgs no 09.07.2012 -08.07.2017)			

DETĀLPLĀNOJUMS - zemesgabalam JŪRMALĀ, DZINTARU prospektā 21 kadastra nr. 1300 008 1109; z/g platība 3371 kv.m.			reģ.nr.40103480281 tālr. +37126439223 e_pasts: iveta.puuke@gmail.com				
zemesgabala īpašnieks DZINTARU 25, SIA		Lapas nosaukums					
vadītāja I.Pūķe	2015.	TERITORIJAS PAŠREIZĒJĀ IZMANTOŠANA			Mērogs	Lapa	Lapu skaits
arhitekta I.Pabērza /ser.nr.10-0852/	2015.				M 1:500	1	4
plānotāja L.Lankovska	2015.				Jūrmala, 2016.gads		