


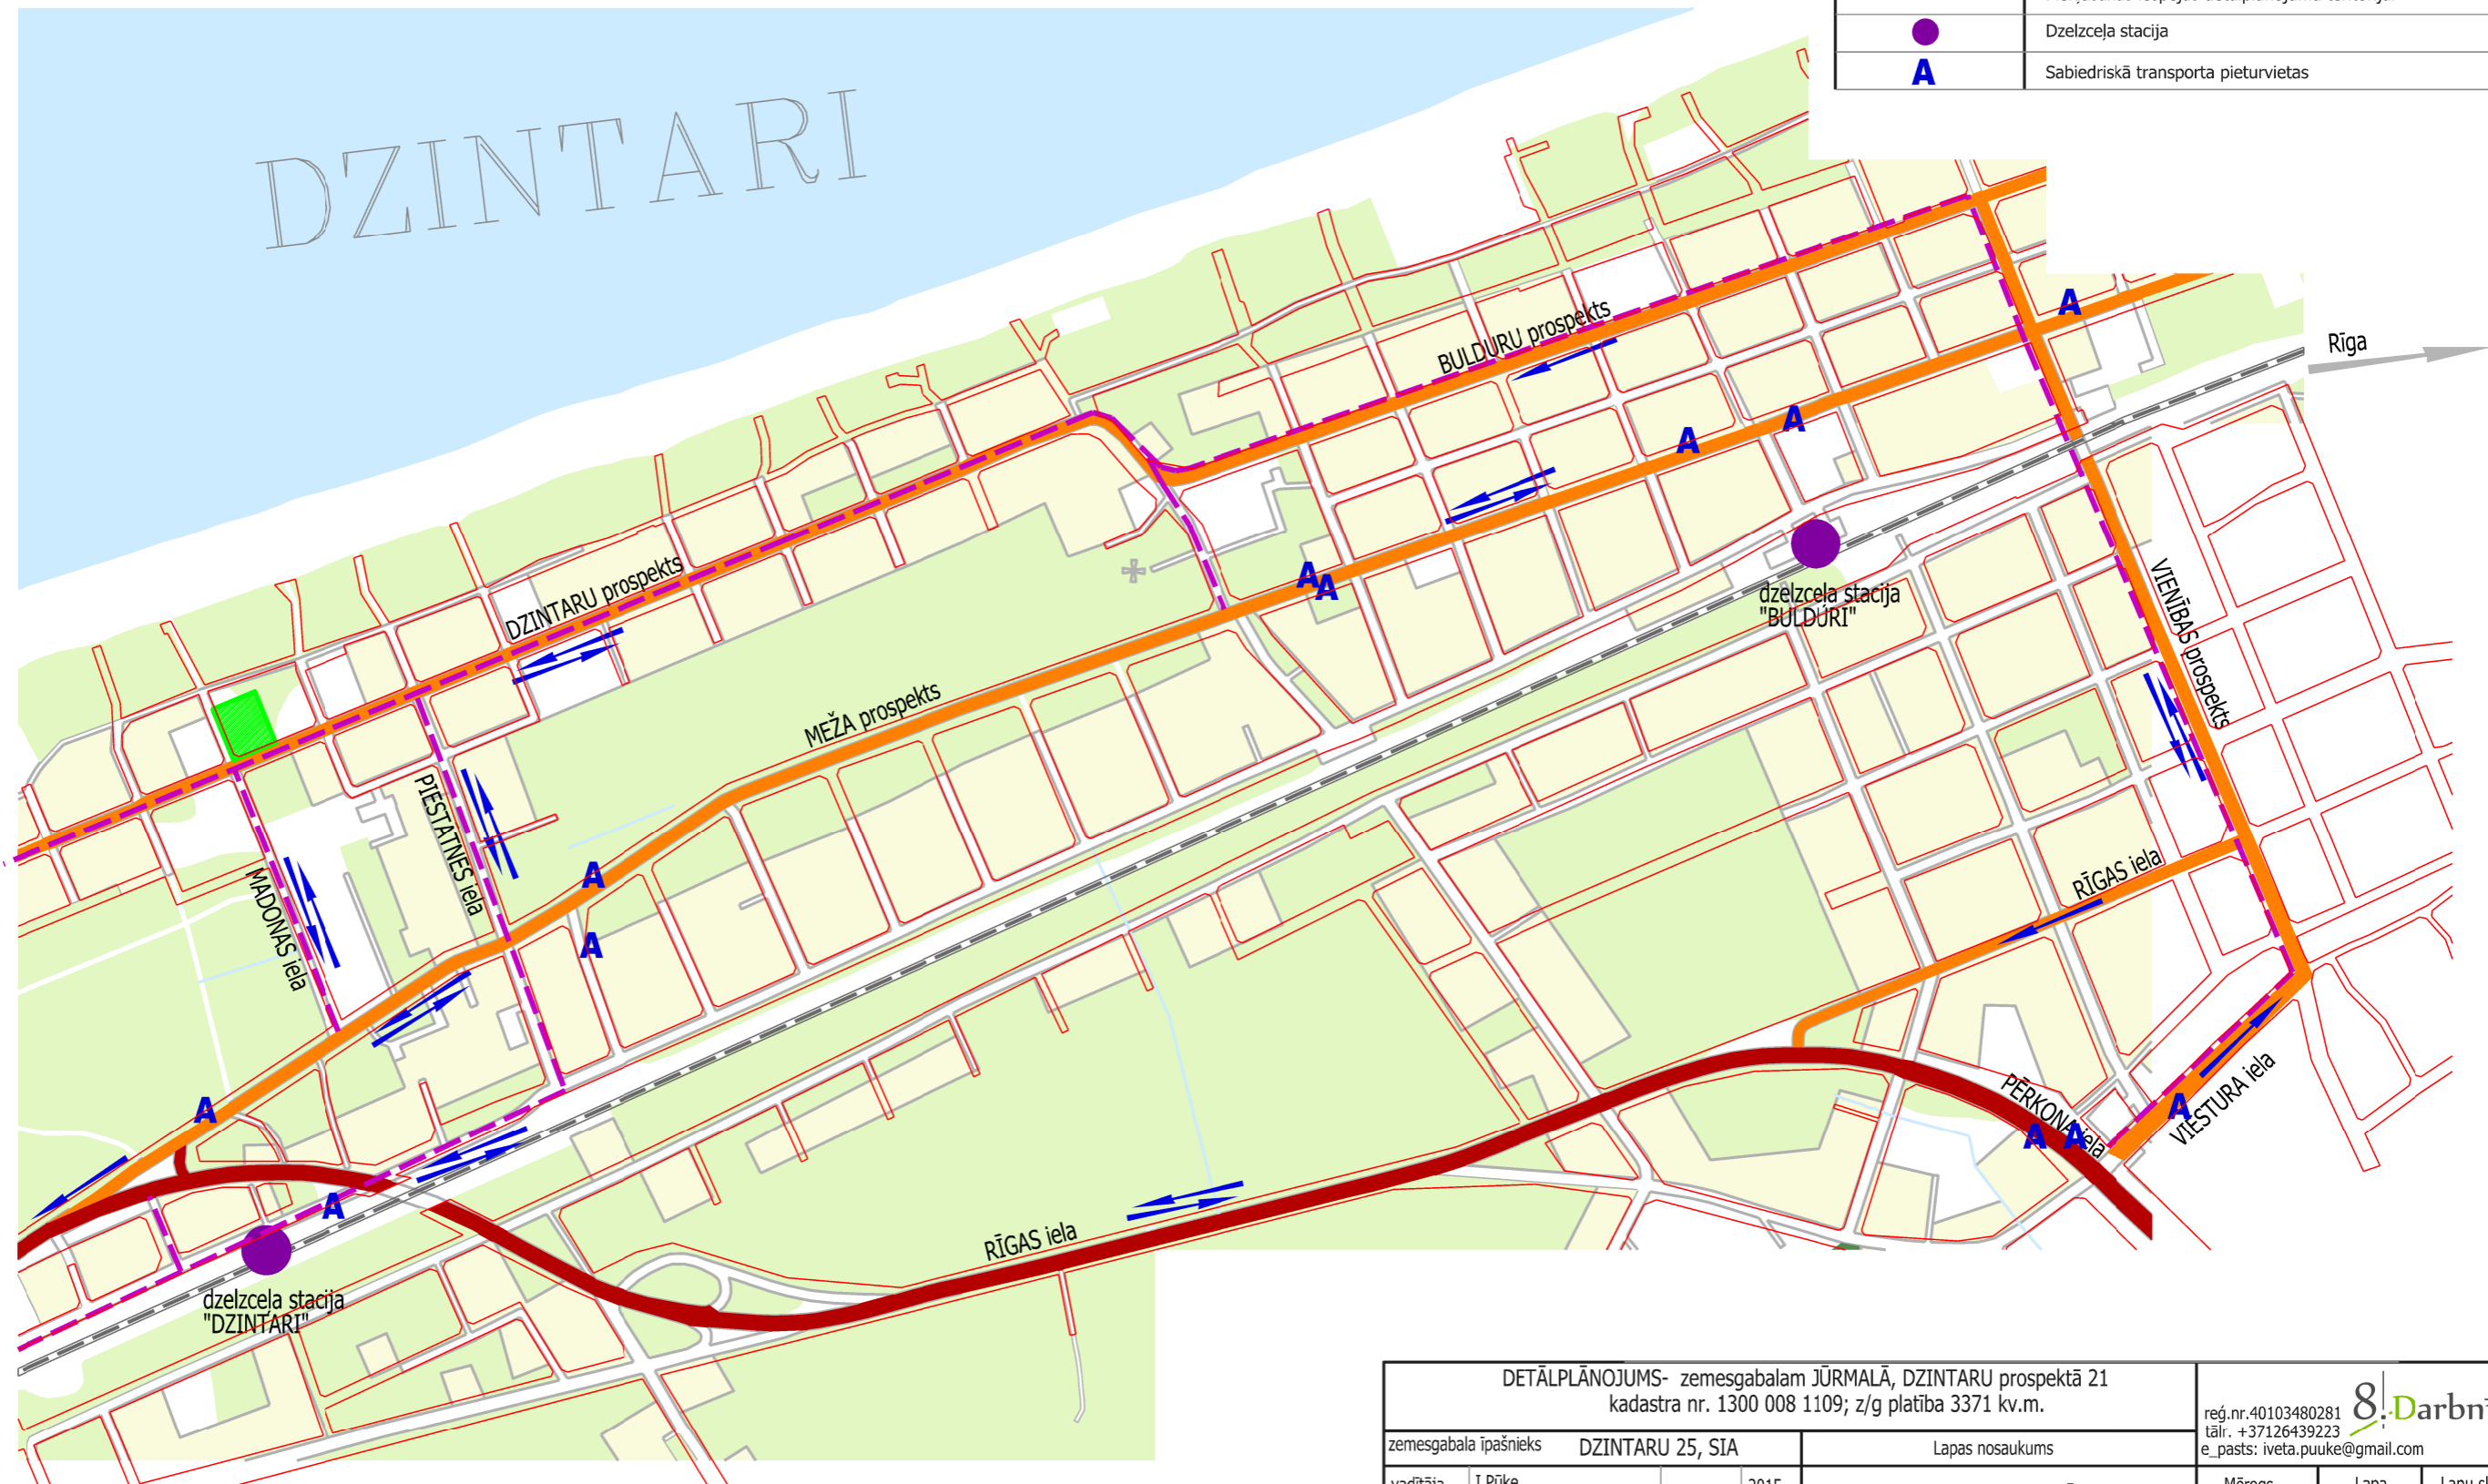

TRANSPORTA KUSTĪBAS SHĒMA

APZĪMĒJUMI	NOSAUKUMS
	Detālplānojuma teritorija
	Apbūves teritorijas
	Meža teritorijas
	Galvenā pilsētas maģistrāle (C kategorijas iela)
	Pilsētas maģistrāle (D1 kategorijas iela)
	E kategorijas ielas
	Neizbūvēts Ģertrūdes prospekta posms
	Transporta kustības virzieni
	Pieklūšanas iespējas detālplānojuma teritorijai
	Dzelzceļa stacija
	Sabiedriskā transporta pieturvietas



Tukums, Sloka, Majori

DETĀLPLĀNOJUMS- zemesgabalam JŪRMALĀ, DZINTARU prospektā 21 kadastra nr. 1300 008 1109; z/g platība 3371 kv.m.				reģ.nr.40103480281 tāl. +37126439223 e_pasts: iveta.puuke@gmail.com		
zemesgabala īpašnieks		DZINTARU 25, SIA		Lapas nosaukums		
vadītāja	I.Pūķe	2015.	TTRANSPORTA KUSTĪBAS SHĒMA	Mērogs	Lapa	Lapu skaits
arhitekta	I.Paberza (sert.nr.10-0852)	2015.		M 1:8000	3	4
plānotāja	L.Lankovska	2015.		Jūrmala, 2016.gads		