


IELAS ŠĶĒRSPROFILS

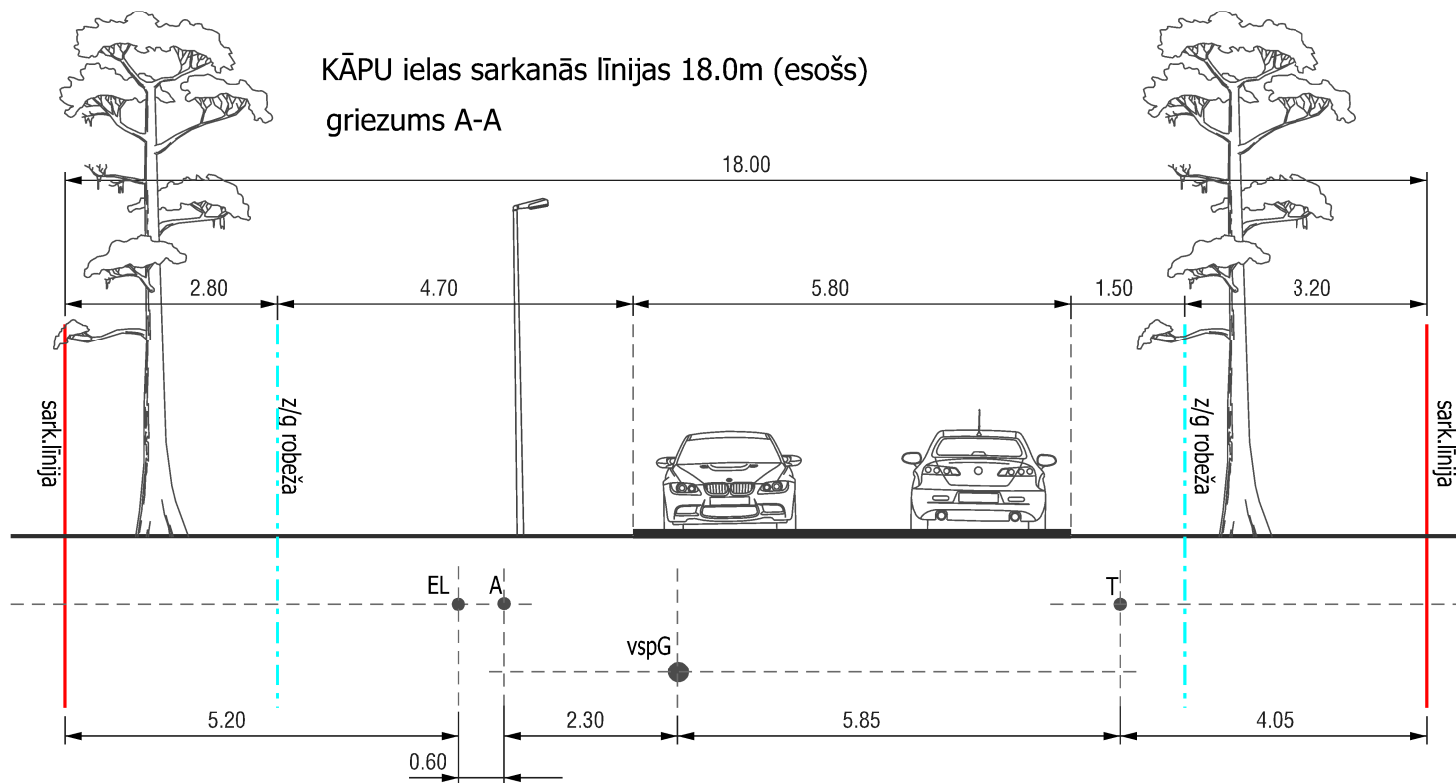

PIEZĪMES:

1. Esošās Jūrmalas pilsētas ielu sarkanās līnijas tika noteiktas izstrādājot vienotu pilsētas sarkano līniju detālplānojumu, kas tika apstiprināts ar Jūrmalas pilsētas domes 2000.gada 8.marta Saistošajiem noteikumiem Nr.3.
2. Ielas šķēršņi precizējami izstrādājot Kāpu ielas reksonstrukcijas projektu.
3. Inženierkomunikāciju izvietojums precizējams izstrādājot tehnisko projektu.

- T - esošie elektroniskie sakatu tīkli;
- EL - esšie elektrotīkli;
- A - esošs ielas apgaismojums;
- vsp G - esošs vidēja spiediena gāzes vads;

DETĀLPLĀNOJUMA grozījumi zemesgabalam JŪRMALĀ, KĀPU ielā 149 kadastra nr. 1300 017 1504; z/g platība 8847kv.m.				reģ.nr.40103480281 tālr. +37126439223 e_pasts: iveta.puuke@gmail.com			
īpašnieks Jevgenijs Kašins; Natalja Viktorova				Lapas nosaukums			
vadītāja	I.Pūķe		2016.	IELAS ŠĶĒRSPROFILS	Mērogs	Lapa	Lapu skaits
arhitekta	I.Pabērza		2016.		M 1:100	3	3
plānotāja	L.Lankovska		2016.		Jūrmala, 2016.gads		