




# TERITORIJAS PLĀNOTĀ (ATĻAUTĀ) IZMANTOŠANA

AIZSARGJOSLAS	
7311010100	Baltijas jūras un Rīgas jūras līča krasta kāpu vides un dabas resursu aizsardzības aizsargjoslas teritorija
7311010300	Baltijas jūras un Rīgas jūras līča ierobežotas saimnieciskās darbības joslas teritorija
7314010602	Valsts nozīmes pilsētbūvniecības pieminekļa teritorija un objekti
7312030100	Ekspluatācijas aizsargjoslas teritorija gar ielu vai ceļu- sarkanā līnija

### Piezīmes:

1. Visu veidu inženiertehniskās apgādes risinājumus detālplānojuma teritorijā paredzēt turpmākās plānošanas gaitā, izstrādājot konkrētus tehniskos projektus, ievērojot Latvijas būvnormatīvu LBN 008-14 "Inženiertīklu izvietojums" prasības.
2. Vietas komunikāciju ievadiem pie ēkām paredzēt ar tehnisko projektu tehniski un ekonomiski izdevīgākajās vietās.

APZĪMĒJUMI	NOSAUKUMS
	Detālplānojuma robeža
	Zemesgabala robeža
13000141010	Kadastra numurs
9Dzk Skolotāju iela 9 1300 014 1010 1709 kv.m.	Zemesgabala funkcionālais zonējums, adrese, platība un kadastra numurs
9DzK	Savrupmāju apbūves teritorija krasta kāpu aizsargjoslā
	Sarkanā līnija
	Baltijas jūras un Rīgas jūras līča krasta kāpu aizsargjosla
	Būvliaide
	Apbūves līnija
	Apbūves izvietouma zona
	Rekonstruējama - pārbūvējama apbūve
	Ieteicamais apjoma palielinājums (precizējams turpmākajā projektēšanas gaitā)
	Nojaucama apbūve
	Bioloģiski veca priede
	Plānotā sadzīves kanalizācija (precizējama turpmākajā projektēšanas gaitā)
	Plānotais ūdensvads (precizējams turpmākajā projektēšanas gaitā)
	Plānotais vidēja spiediena gāzes vads (precizējams turpmākajā projektēšanas gaitā)
	Plānotais ielu apgaismojums (precizējams turpmākajā projektēšanas gaitā)
	Plānotie elektroniskie sakaru tīkli (precizējami turpmākajā projektēšanas gaitā)
	Plānotie elektrotīkli (precizējami turpmākajā projektēšanas gaitā)
	Plānotās iebrauktuves zemesgabalā (precizējama turpmākajā projektēšanas gaitā)

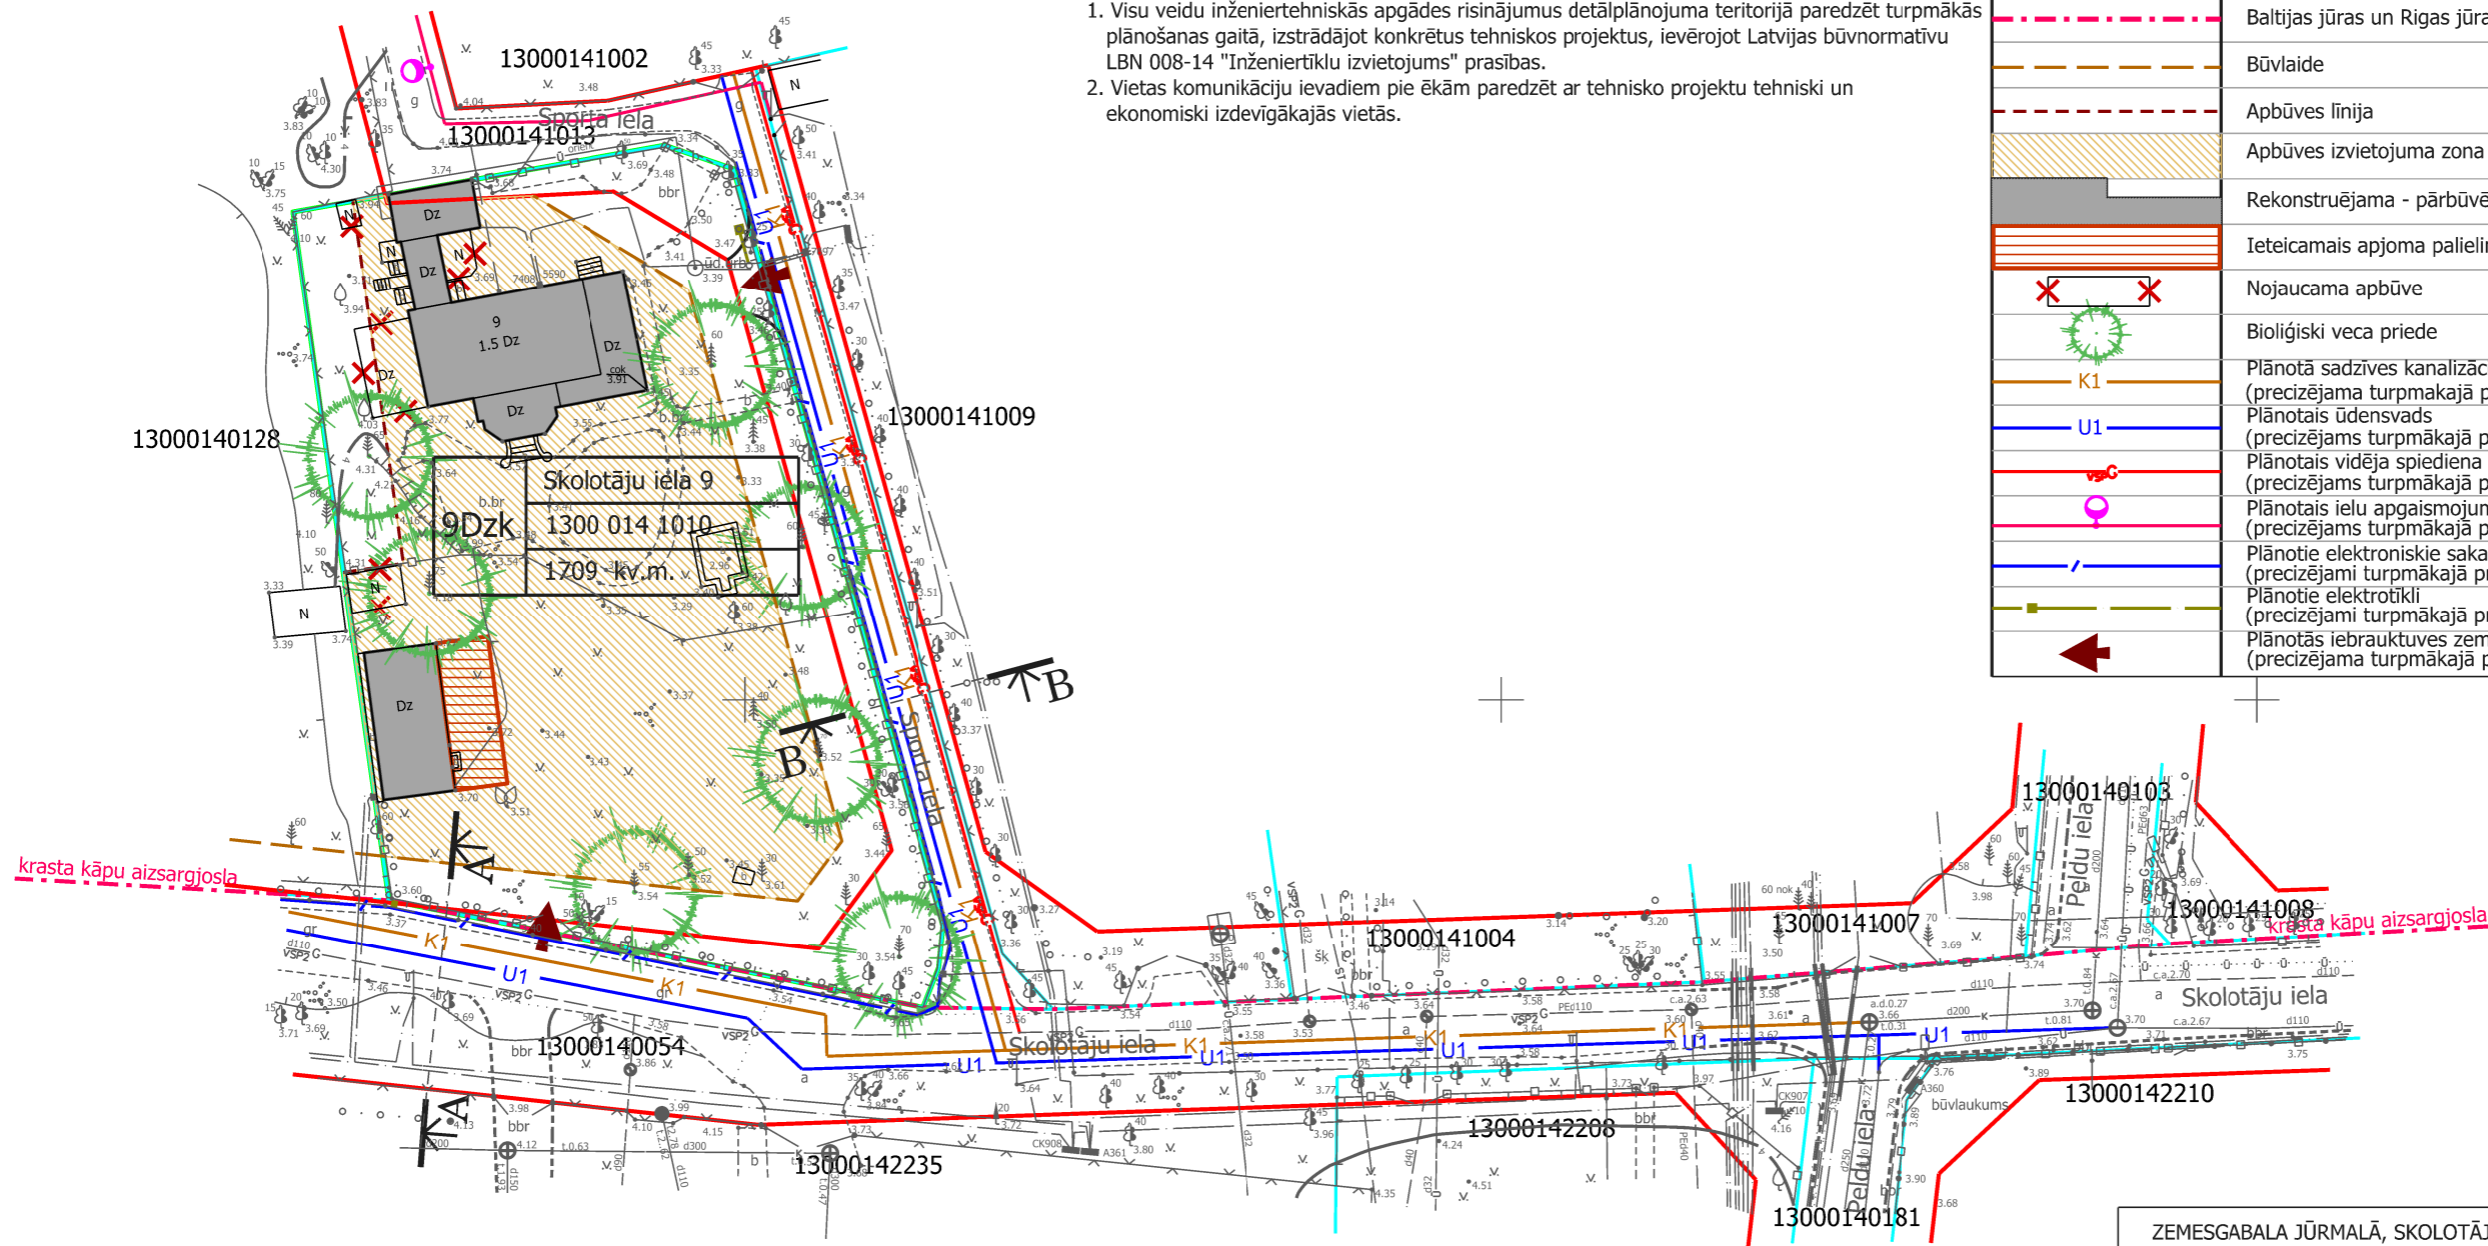

ZEMESGABALA JŪRMALĀ, SKOLOTĀJU IELĀ 9 PLĀNOTIE APBŪVES RĀDĪTĀJI					
apbūves blīvums	apbūves intensitāte	brīvā (zaļā) teritorija	ēkas augstums	stāvu skaits	NĪLM
15%	30%	60%	10m	2	0601
Projektam piekritu, iebildumu nav, SASKAŅOTS, zemesgabala Skolotāju ielā 9 īpašnieks		Irīna Šumilova			2016. ____
Projektam piekritu, iebildumu nav, SASKAŅOTS, zemesgabala Skolotāju ielā 9 īpašnieks		Maksims Paukova			2016. ____

### PIEZĪMES:

1. LKS-92 koordinātu sistēma, mēroga koeficients 0.999605
2. Baltijas augstumu sistēma.
3. Uzmērīšana veikta 2014. gada 17. aprīlī  $x=313400.00$   
Topogrāfiskā plāna platība - 0.4 ha.  $y=483300.00$
4. Inženiertehniskās komunikācijas daļēji apsektas dabā un salīdzinātas apkalpojošajās organizācijās.
5. Kadastra informācija atbilst VZD kadastra kartei. 635333285890516250d.dgn.17.04.2014.
6. Uzmērīšanā izmantoti Jūrmalas Būvvaldes izsniegtie darba centri:  
Nr.8789  $x=313429.175$   $y=483340.695$   $h=3.540$   
Nr.4045  $x=313502.635$   $y=483346.767$   $h=3.220$
7. Ielu sarkanās līnijas un aizsargjoslas noteiktas atbilstoši Jūrmalas pilsētas domes 2012. gada 11. oktobra saistošajiem noteikumiem Nr.42
8. Topogrāfiskie apzīmējumi atbilst MK noteikumu Nr.281 1.pielikumam.



SIA GEO Jūrmala, Reģ. Nr.40103578894, Dzirciema iela 3-15, Rīga, LV-1083  
Biroja adrese: Slokas iela 69, Jūrmala, LV-2015, tel.26423358, e-pasts atisb77@gmail.com

valdes loceklis A.Baumanis 15.05.2014.

Sertificēta persona Atis Baumanis, Nr.AC000000014

Mērnieks A.Baumanis 17.04.2014.

Palīgs M.Brinkmanis-Brimanis 17.04.2014.

Pasūtītjums: Jūrmala,  
Skolotāju iela 9

Planšete Nr.4222-32-44.1

Pasūtītjuma reģistrācijas Nr. 0775-TP  
Pasūtītājs: Jānis Graudiņš

Topogrāfiskais plāns

Mērogs 1:500

Lapas 1

Lapa 1

### DETĀLPLĀNOJUMS zemesgabalam JŪRMALĀ, SKOLOTĀJU IELĀ 9 (kadastra Nr.1300 014 1010, z/g platība 1709 kv.m)

PASŪTĪTĀJS	Irīna Šumilova
	Maksims Paukova
vadītāja	I.Pūķe
arhitekta	I.Pabēža, sert-nr.10-0852
plānotāja	L.Lankovska
	2016.
	2016.
	2016.

Lapas nosaukums

TERITORIJAS PLĀNOTĀ (ATĻAUTĀ) IZMANTOŠANA

reg.nr.40103480281 tālr. +37126439223 e-pasts: iveta.puuke@gmail.com		
Mērogs	Lapa	Lapu skaits
M 1:500	2	4
Jūrmala, 2016.gads		

