


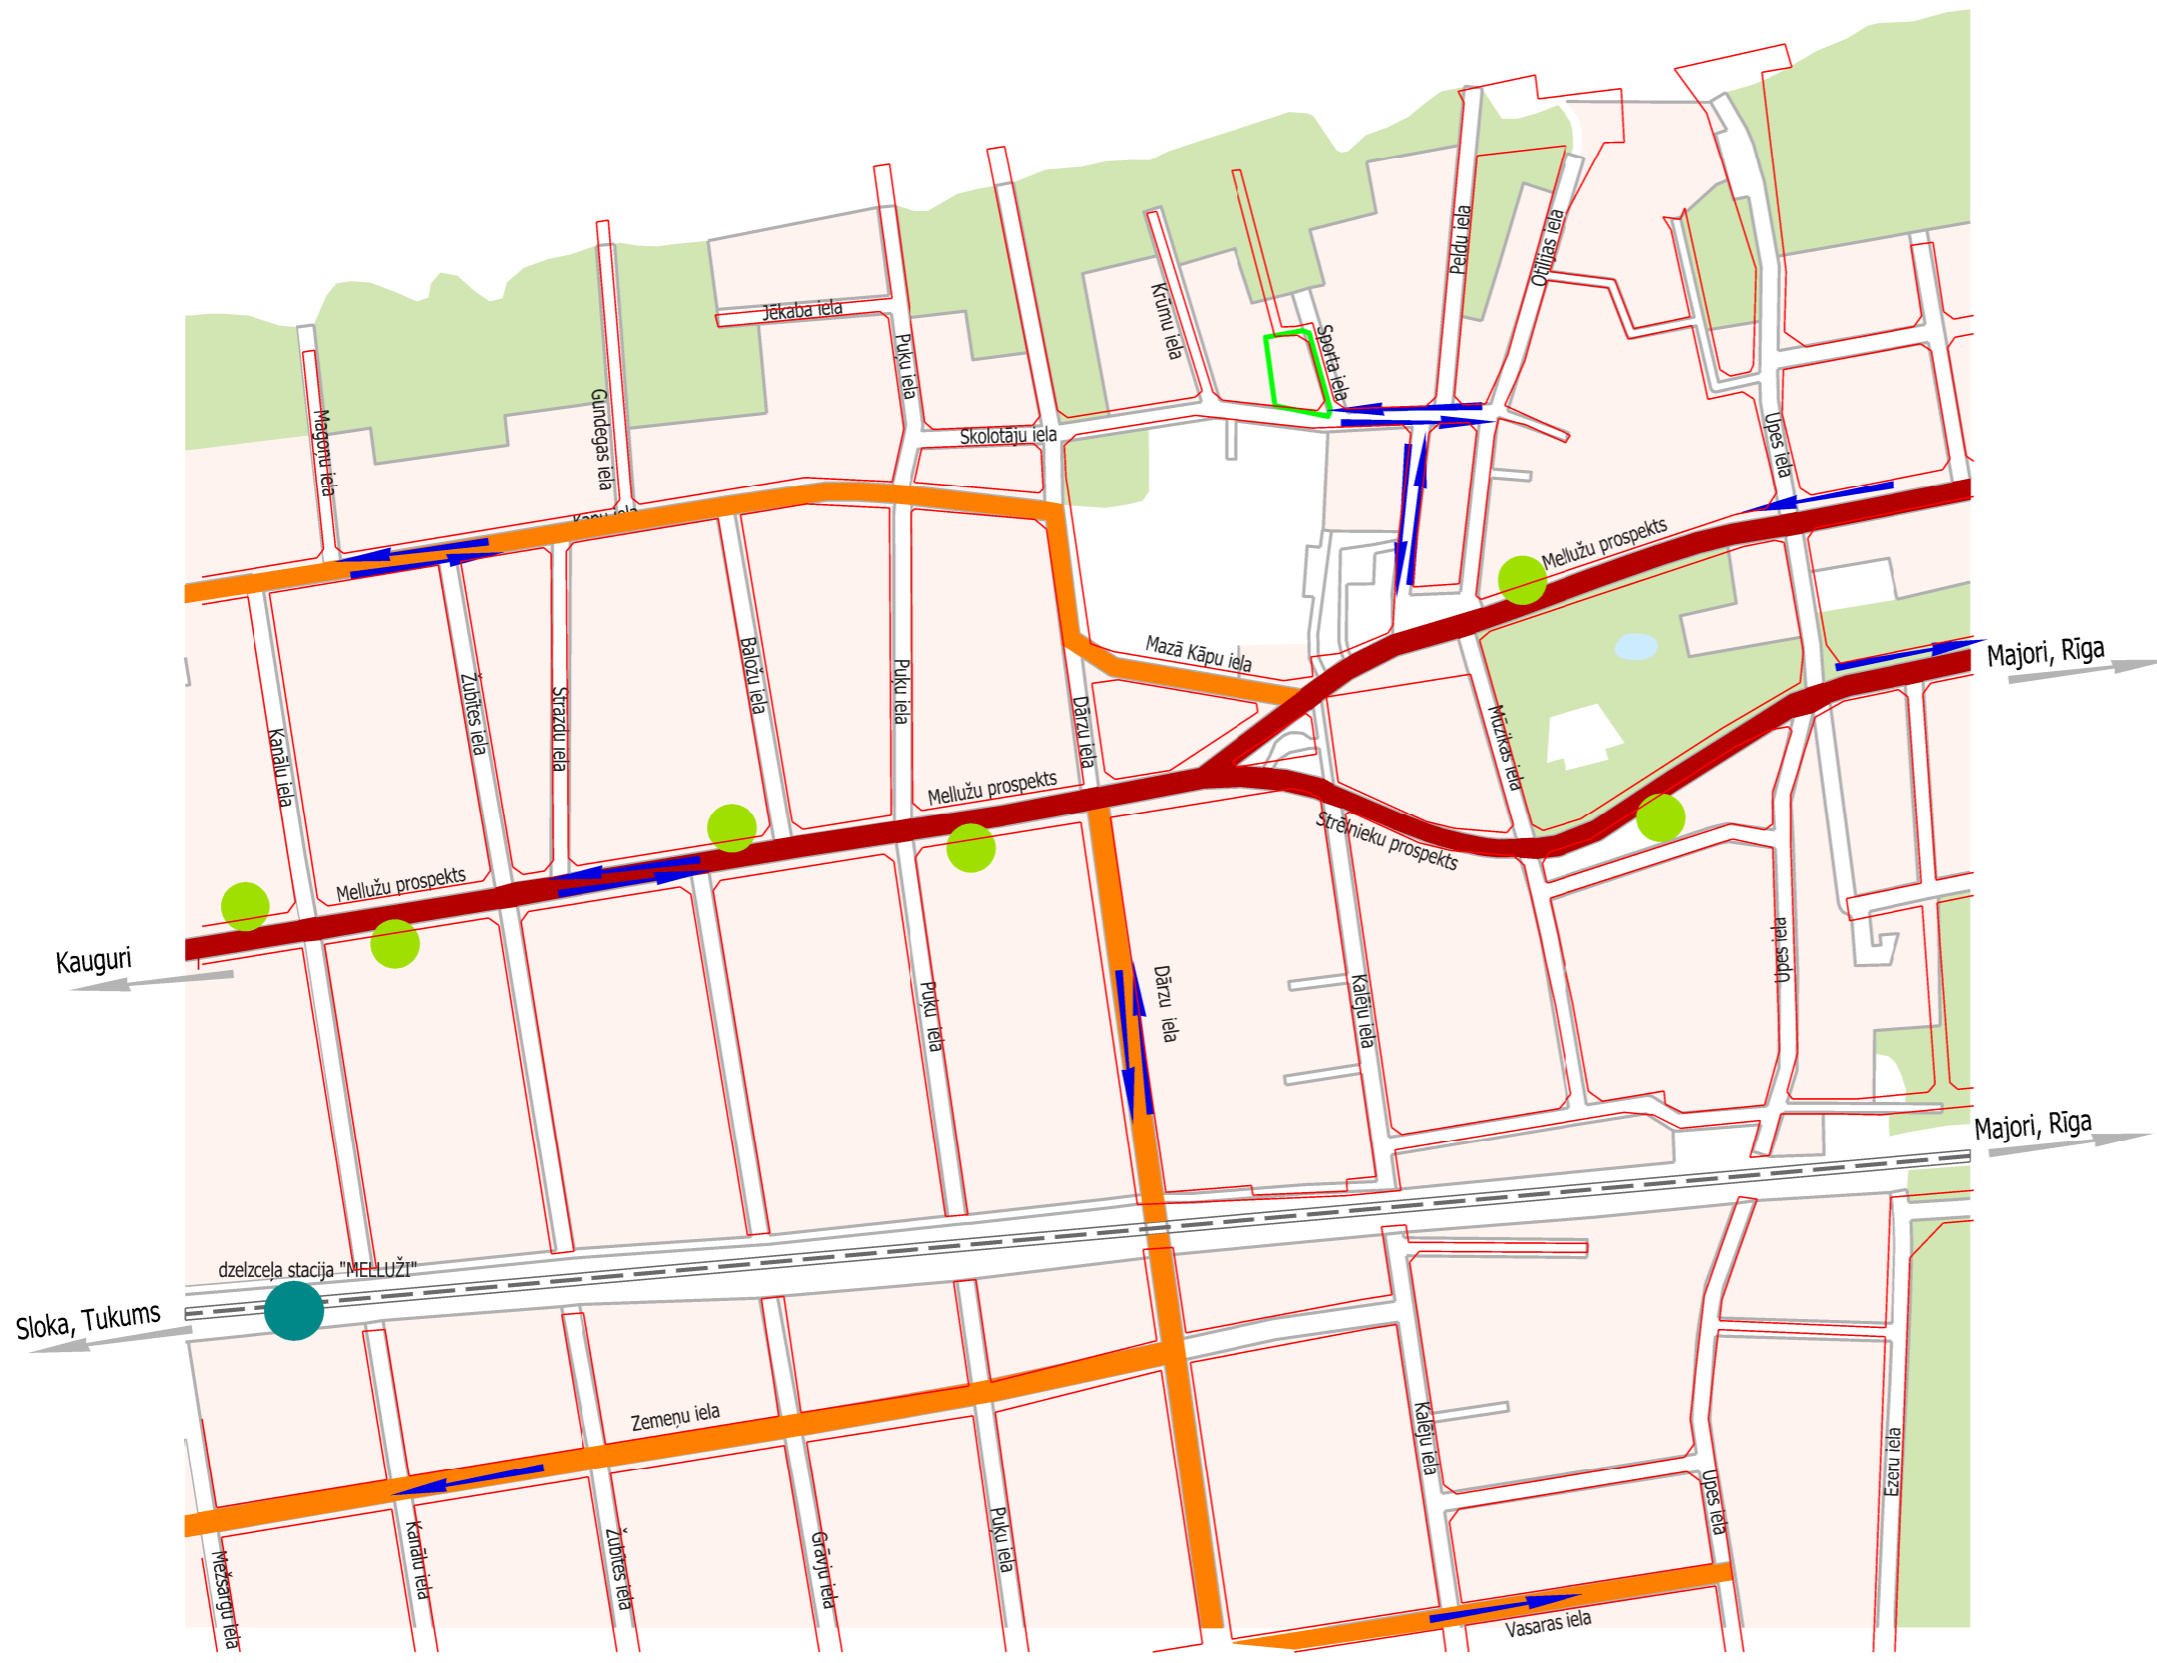

TRANSPORTA KUSTĪBAS SHĒMA



APZĪMĒJUMI	NOSAUKUMS
	Detālpārplānojuma teritorija
	Apbūves teritorijas
	Meža teritorijas
	Galvenā pilsētas maģistrāle (C kategorijas iela)
	Pilsētas maģistrāle (D kategorijas iela)
	E kategorijas ielas
	Transporta kustības virzieni
	Dzelzceļa stacija
	Autobusu pieturvietas

DETĀLPĀRPLĀNOJUMS zemesgabalam JŪRMALĀ, SKOLOTĀJU IELĀ 9 (kadastra Nr.1300 014 1010, z/g platība 1709 kv.m)		 reģ.nr.40103480281 tālr. +37126439223 e_pasts: iveta.puuke@gmail.com				
PASŪTĪTĀJS	Irina Šumilova Maksims Paukova			Lapas nosaukums	Mērogs	Lapa
vadītāja	I.Pūķe	2016.	TRANSPORTA KUSTĪBAS SHĒMA	M 1:5000	3	4
arhitekta	I.Pabērza,	2016.		Jūrmala, 2016.gads		
plānotāja	L.Lankovska	2016.				