


Pielikums Jūrmalas pilsētas domes
2016.gada 21.aprīļa lēmumam Nr.195
(protokols Nr.5, 71.punkts)

Mērogs 1:1000

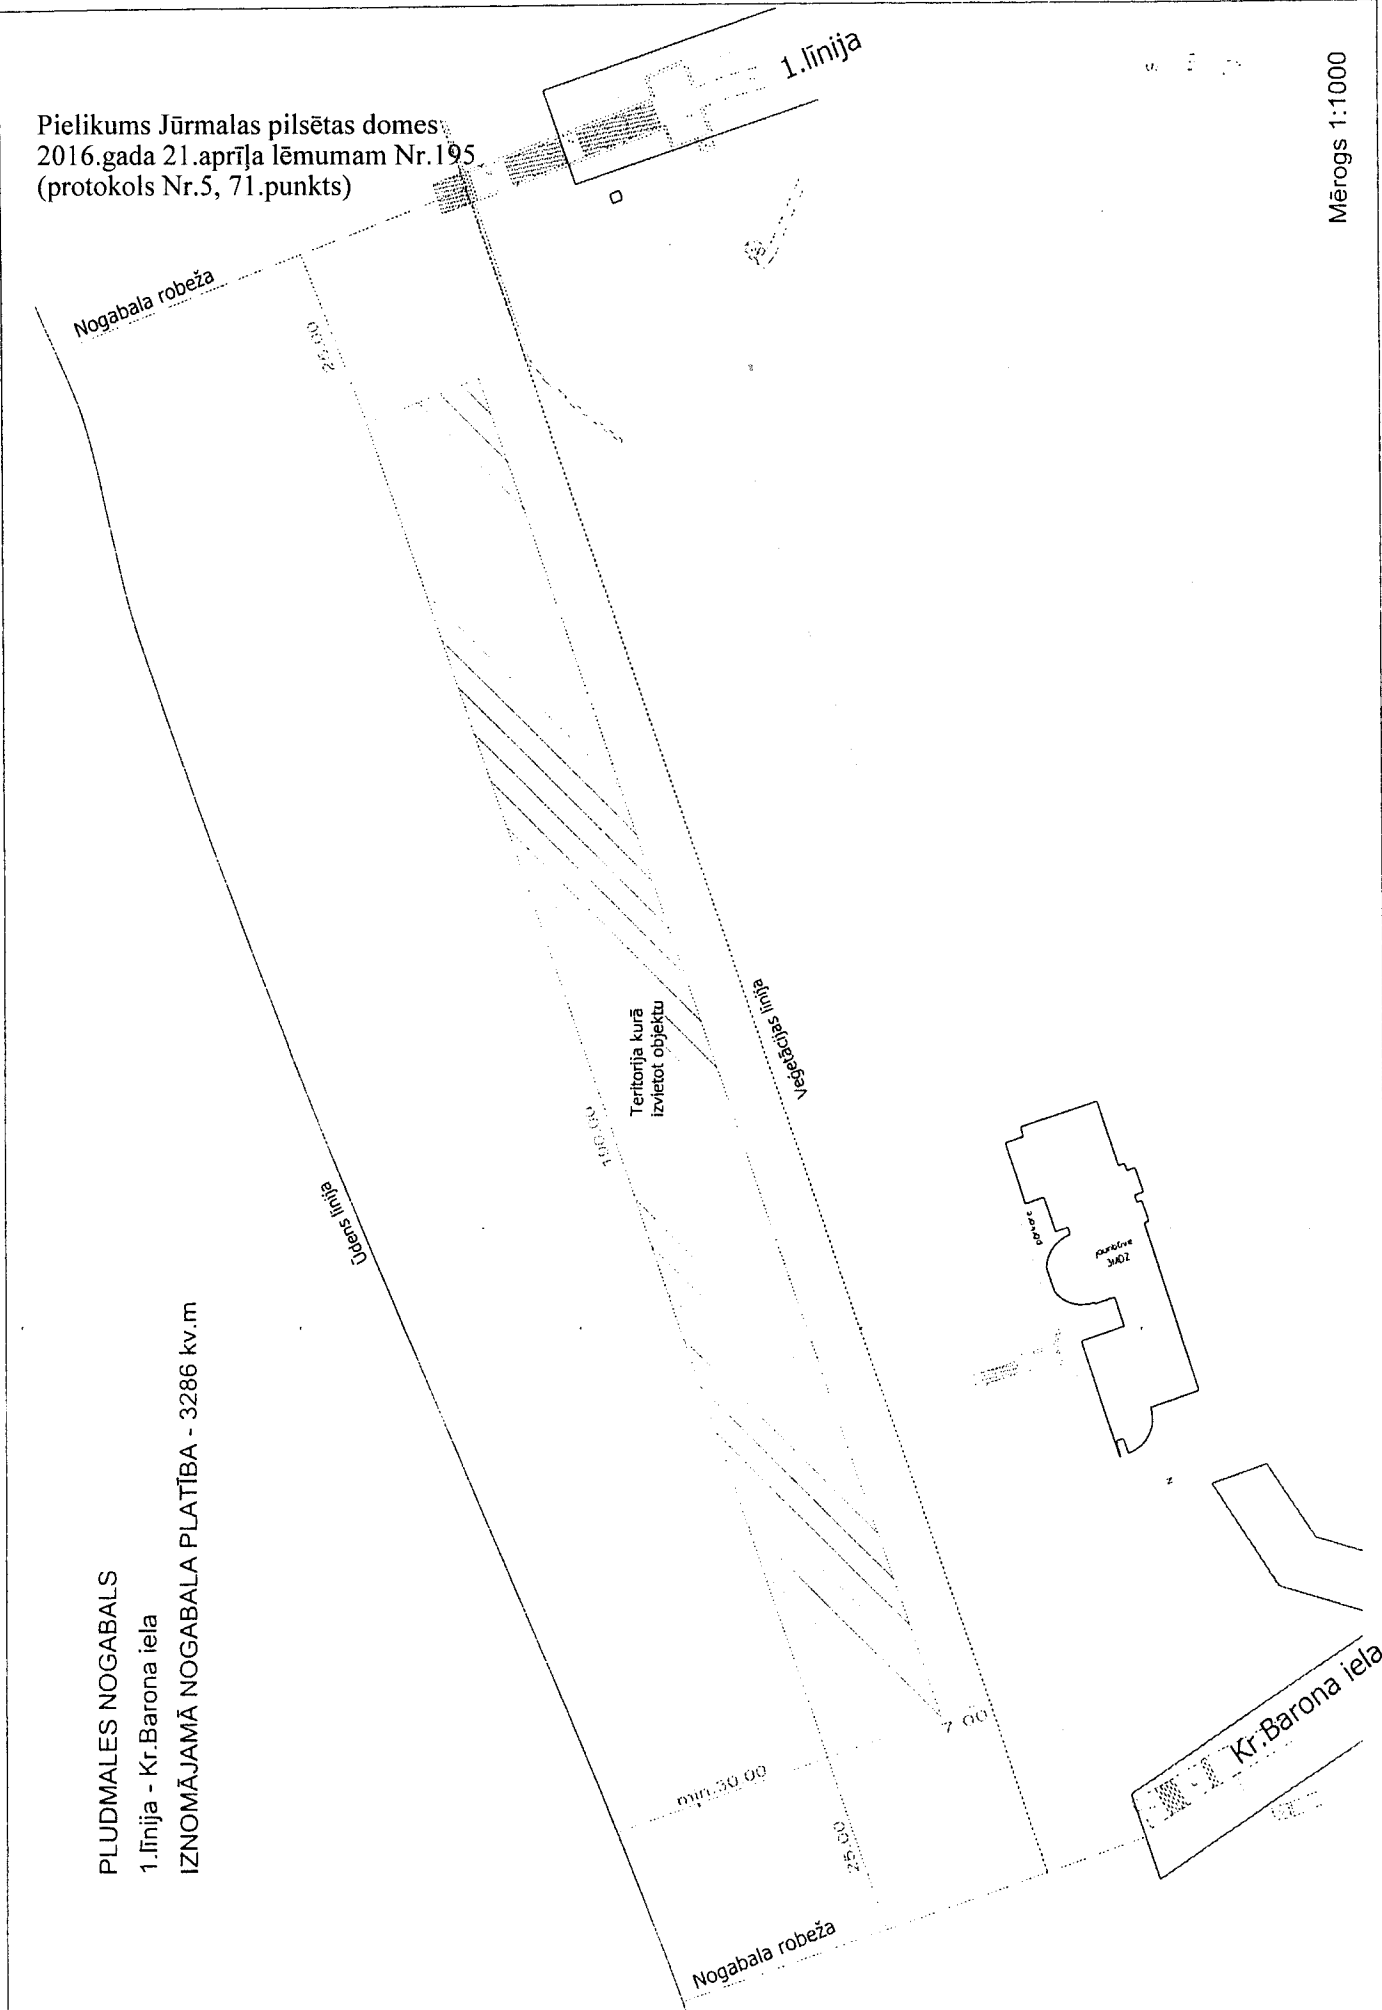

PLUDMALES NOGABALS
1.līnija - Kr.Barona iela
IZNOMĀJAMĀ NOGABALA PLATĪBA - 3286 kv.m

[Handwritten signature]