


Pielikums Jūrmalas pilsētas domes
2016.gada 21.aprīļa lēmumam Nr.199
(protokols Nr.5, 75.punkts)

PLUDMALES NOGABALS
100m aiz Kapteiņa Zolta ielas Vaivaru virzienā
IZNOMĀJAMĀ NOGABALA PLATĪBA - 850 kv.m

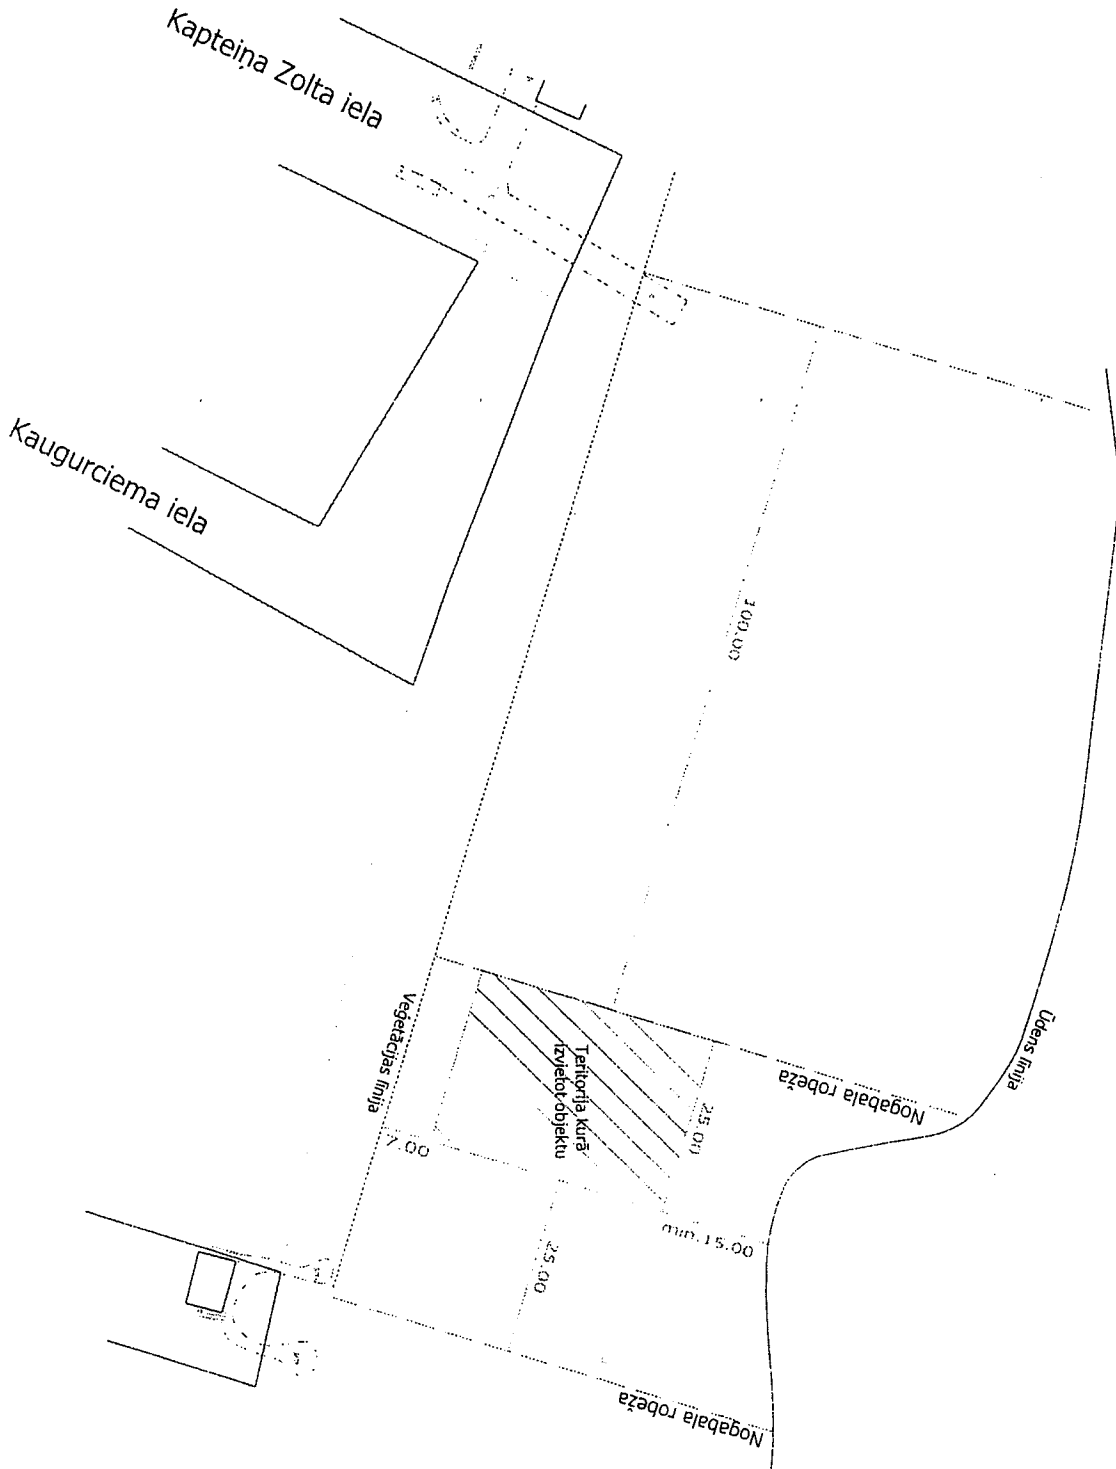

Mērogs 1:1000