



DETĀLPLĀNOJUMS ZEMESGABALAM DZINTARU PROSPEKTĀ 25, JŪRMALĀ IELU ŠĶĒRSPROFILI

Dzintaru prospekts, sarkanās līnijas 20,0m,
D1 kategorijas iela, griezum A-A

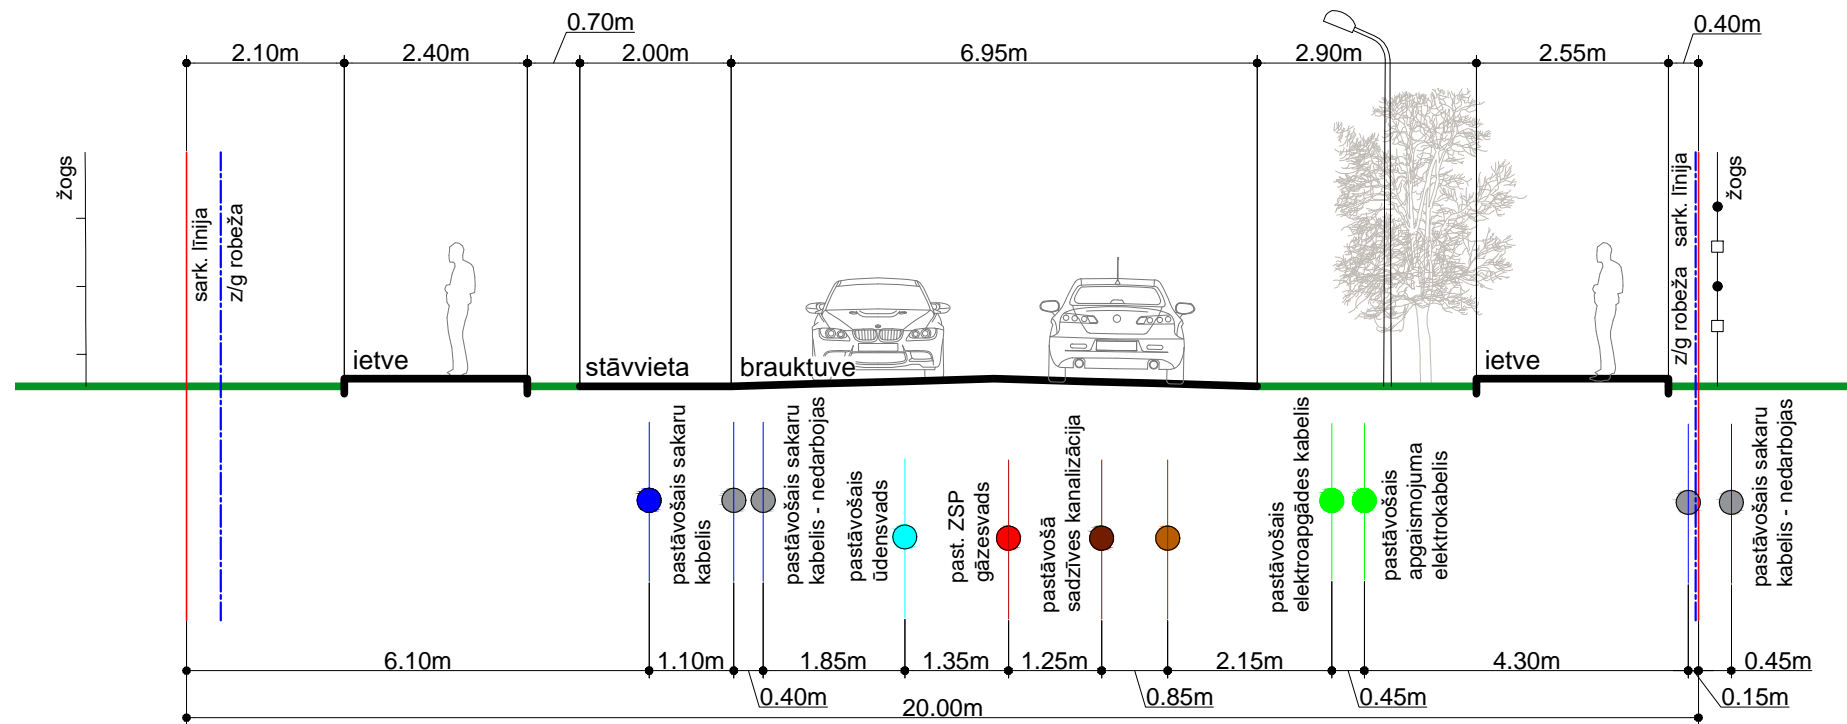

Satīskmes josla - veloceliņš, sarkanās līnijas 8,0m,
E kategorijas iela, griezum B-B

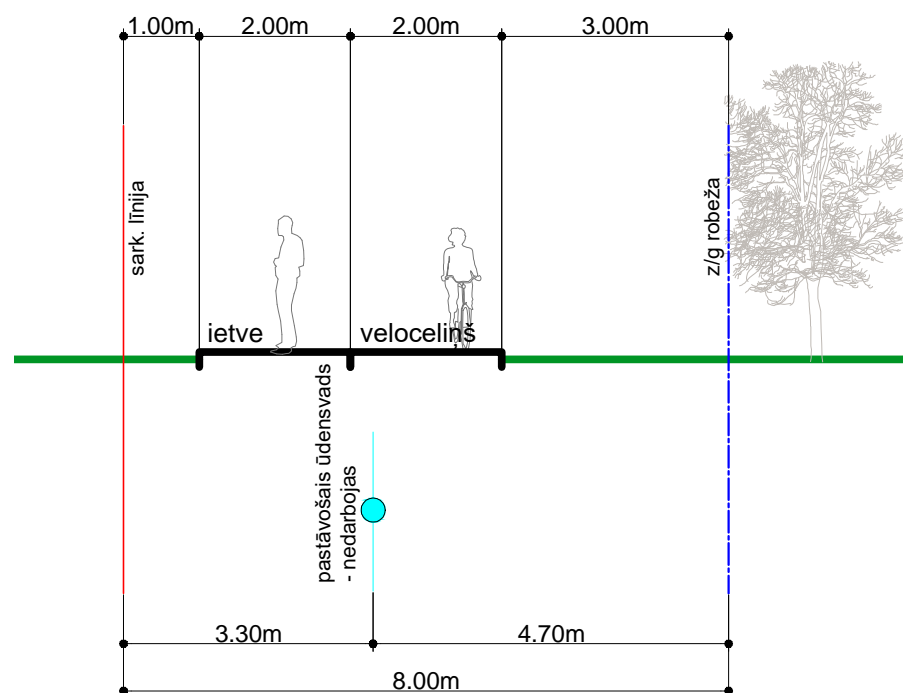

Piezīmes:

1. Projektētos ielu šķēršprofilu izvietojumu "A-A" un "B-B" skatīt lapā Nr.2;
2. Komunikāciju un to elementu izvietojums precizējams attiecīgās komunikāciju sadaļas tehniskajā projektā. Ielas šķēršprofilu iespējams precizēt, izstrādājot ielu tehnisko projektu.

DETĀLPLĀNOJUMS ZEMESGABALAM DZINTARU PROSPEKTĀ 25, JŪRMALĀ				GRAFISKĀ DAĻA		
kadastra nr. 1300 008 1201, z/g platība 3335 m ²				IELU ŠĶĒRSPROFILI		
Izstrādātājs	SIA VALGER ARHITEKTI			Mērogs	Lapa	Lapu skaits
Arhitekts	V.BĒRZIŅA		2016.	M 1:500	3	3
Projekta vad.	R.ANSULE		2016.	Jūrmala, 2015./2016.gads		
Pasūtītājs PROTCION MANAGEMENT SIA						