


Grafiskais pielikums
Jūrmalas pilsētas Zemes komisijas
2016. gada lēmumam Nr.

Adrese vai nosaukums : Rotas iela 2304, Jūrmala
Nekustamā īpašuma kadastra numurs : 1300 004 2304
Zemes vienības kadastra apzīmējums : 1300 004 2304

Projektējamās zemes vienības un apgrūdinājumi		Apgrūdinājumi		
Nr.	Platības no esošajām zemes vienībām	Kartes Nr.	Klasifikācijas kods	Platība
1.	13000042304 0.5930 ha	1	73100300	0.5930
		2	731203000	0.5930
		3	7314010602	0.5930
2.	13000042304 0.1207 ha	1	73100300	0.1207
		2	731203000	0.1207
		3	7314010602	0.1207
		4	7312040200	0.0215
Kopā				0.7137 ha

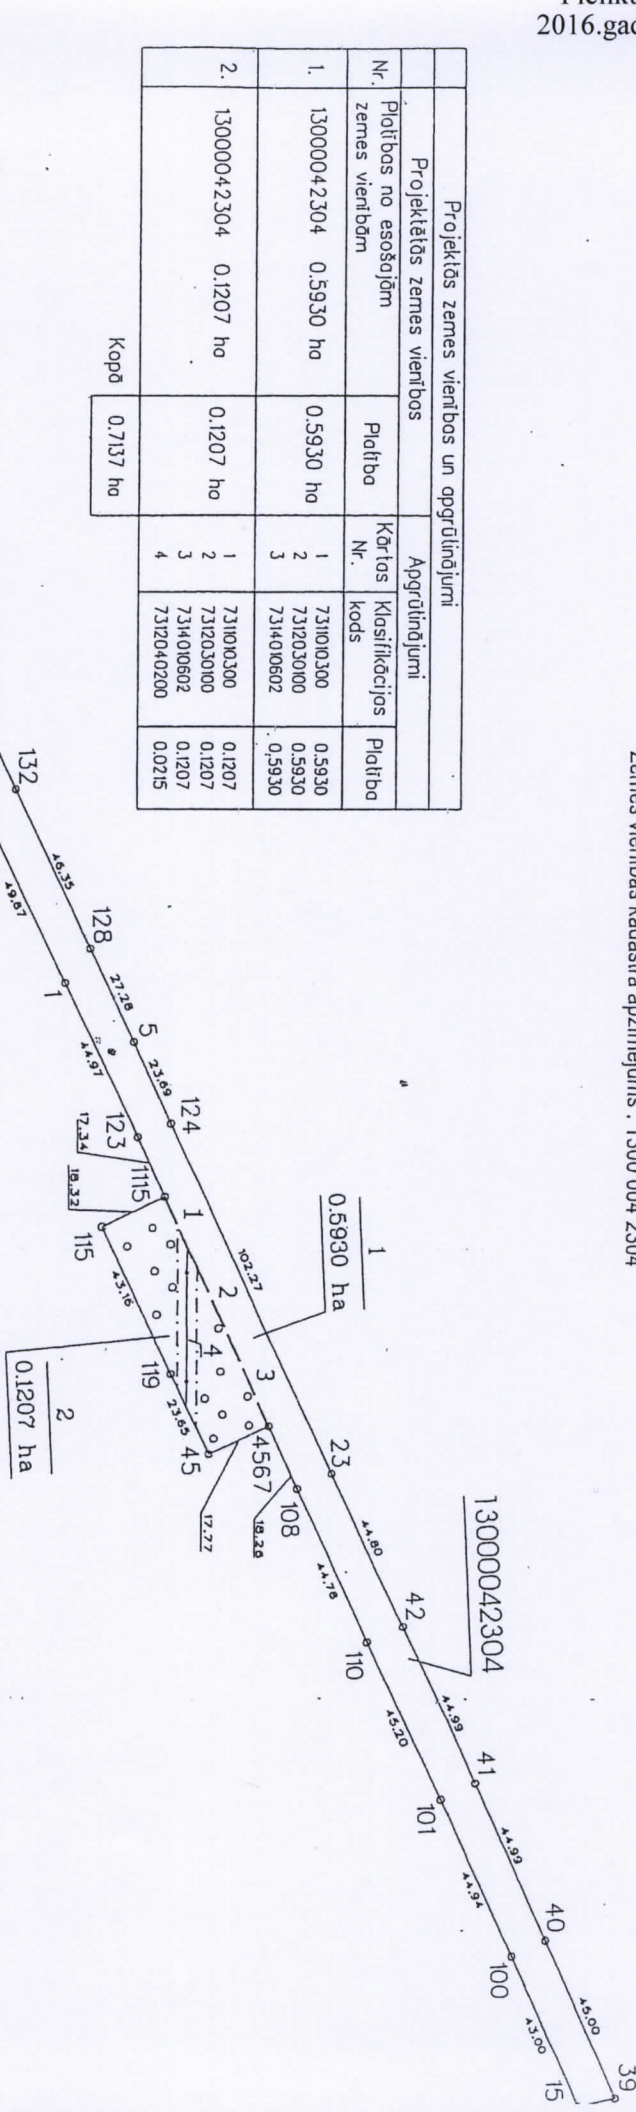

Zemes vienības kopējā platība: 0.7137 ha
1. zemes vienības platība: 0.5930 ha
2. zemes vienības platība: 0.1207 ha

Apgrūdinājumi:

1. 7311010300 - Baltijas jūras un Rīgas jūras līča terobežības saimnieciskās darbības joslas teritorija
2. 7312030100 - ekspluatācijas aizsargjoslas teritorija gar ielu vai ceļu-sarkanā līnija
3. 7314010602 - Valsts nozīmes pilsētubūvniecības pieminekļu teritorija un objekti
4. 7312040200 - ekspluatācijas aizsargjoslas teritorija gar elektronisko sakaru tīklu gaisvadu līniju

Plāna mērogs 1: 2000

METRUM

Rīgas birojs
Gertrīdes iela 47
LV1050, tālr. 6760902
e-mail: riga@metrum.
www.metrum.

Sertifikāts numurs BA Nr.396

Reģiona vadītāja	K.Prizoka	17.05.201
Zemes ierīcības inženieris	I.Šņieca	17.05.201