



DETĀLPLĀNOJUMS ZEMESGABALAM ĒRGĻU IELĀ 2A, JŪRMALĀ TERITORIJAS PAŠREIZĒJĀ IZMANTOŠANA

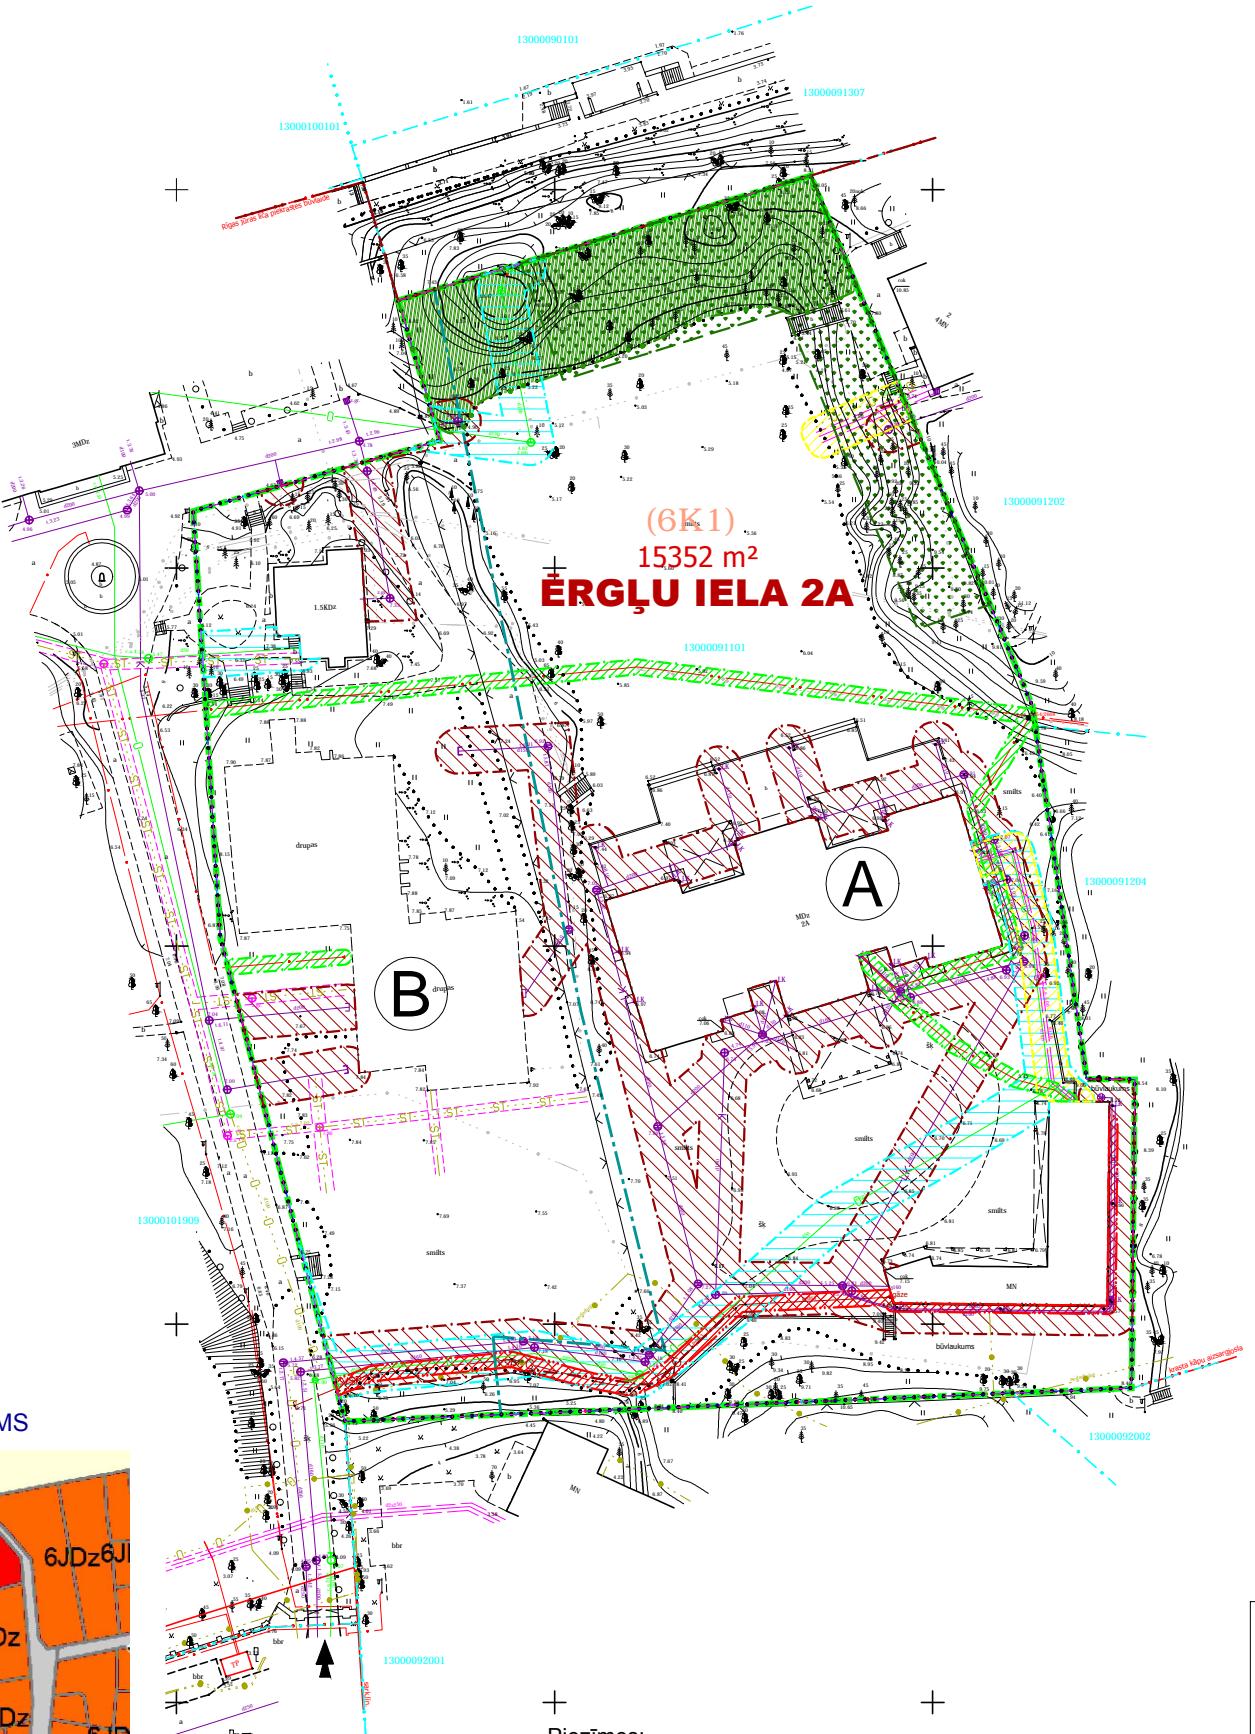

TERITORIJAS IZVIETOJUMS JŪRMALAS PILSĒTĀ



KVARTĀLA SHĒMA

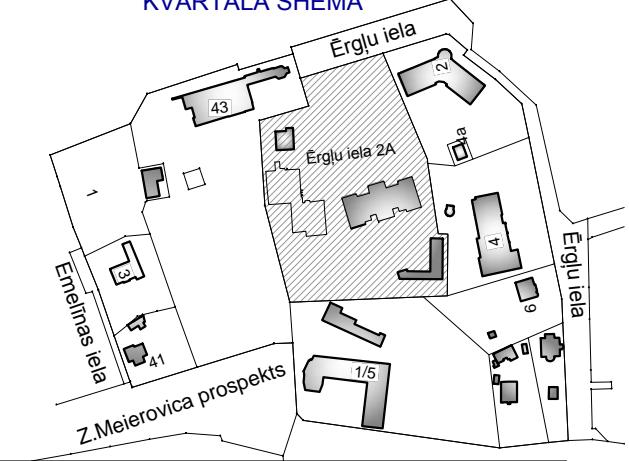

PIENEMTIE APZĪMĒJUMI

Apzīmējums	Nosaukums	KODS
	Detālplānojuma teritorija	
	Zemesgabala robeža	
ĒRGĻU IELĀ 2A	Zemesgabala adrese	
13000091101	Kadastra numurs	
15352 m²	Zemesgabala platība	
(6K1)	Teritorijas atļautā izmantošana - kūrora teritorija	
	Sarkanā līnija	7312030100
	Meža zemes teritorija	
	Teritorija, kurā saglabājams apaugums, atbilstoši bioloģiskās eksperimentes rezultātiem.	
	Rīgas jūras līča piekrastes būvniecības ierobežojumu teritorija, kas noteikta teritorijas attīstības plānošanas dokumentā	7313090100
	Zemesgabala lietošanas robeža	

VIDES UN DABAS RESURSU AIZSARDZĪBAS AIZSARGJOSLAS

	Baltijas jūras un Rīgas jūras līča krasta kāpu vides un dasbas resursu aizsardzības aizsargjoslas teritorija	7311010100
	Baltijas jūras un Rīgas jūras līča ierobežotas saimnieciskās darbības josljas teritorija	7311010300
	Valsts nozīmes pilsētbūvniecības pieminekļa teritorija un objekti	7314010602

EKSPLUATĀCIJAS AIZSARGJOSLAS

	Ekspluatācijas aizsargjoslas teritorija gar pašteces kanalizācijas vadu	7312010300
	Ekspluatācijas aizsargjoslas teritorija ap ūdensvadu, kas atrodas līdz 2 metru dziļumam	7312010101
	Aizsargjoslas teritorija gar elektrisko tīklu kabeļu līniju	7312050201
	Ekspluatācijas aizsargjoslas teritorija gar gāzesvadu ar spiedienu līdz 0,4 megapaskāliem	7312080101
	Ekspluatācijas aizsargjoslas teritorija gar pazemes siltumvadu, siltumapgādes iekārtu un būvi	7312060100

DETĀLPLĀNOJUMS ZEMESGABALAM ĒRGĻU IELĀ 2A, JŪRMALĀ

kadastra nr. 1300 009 1101, z/g platība 15 352 kv.m.

Izstrādātājs	GRAFISKĀ DAĻĀ		
	TERITORIJAS PAŠREIZĒJĀ IZMANTOŠANA		
SIA "Valger arhitekti"			
Arhitekts	V.BĒRZIŅA		2015.
Projekta vad.	R.ANSULE		2015.
Pasūtītājs			
Ella Miluša			
Valērijs Barjers			
Mērogs	Lapa	Lapu skaits	
M 1:1000	1	4	
Jūrmala, 2014./2015.gads			